


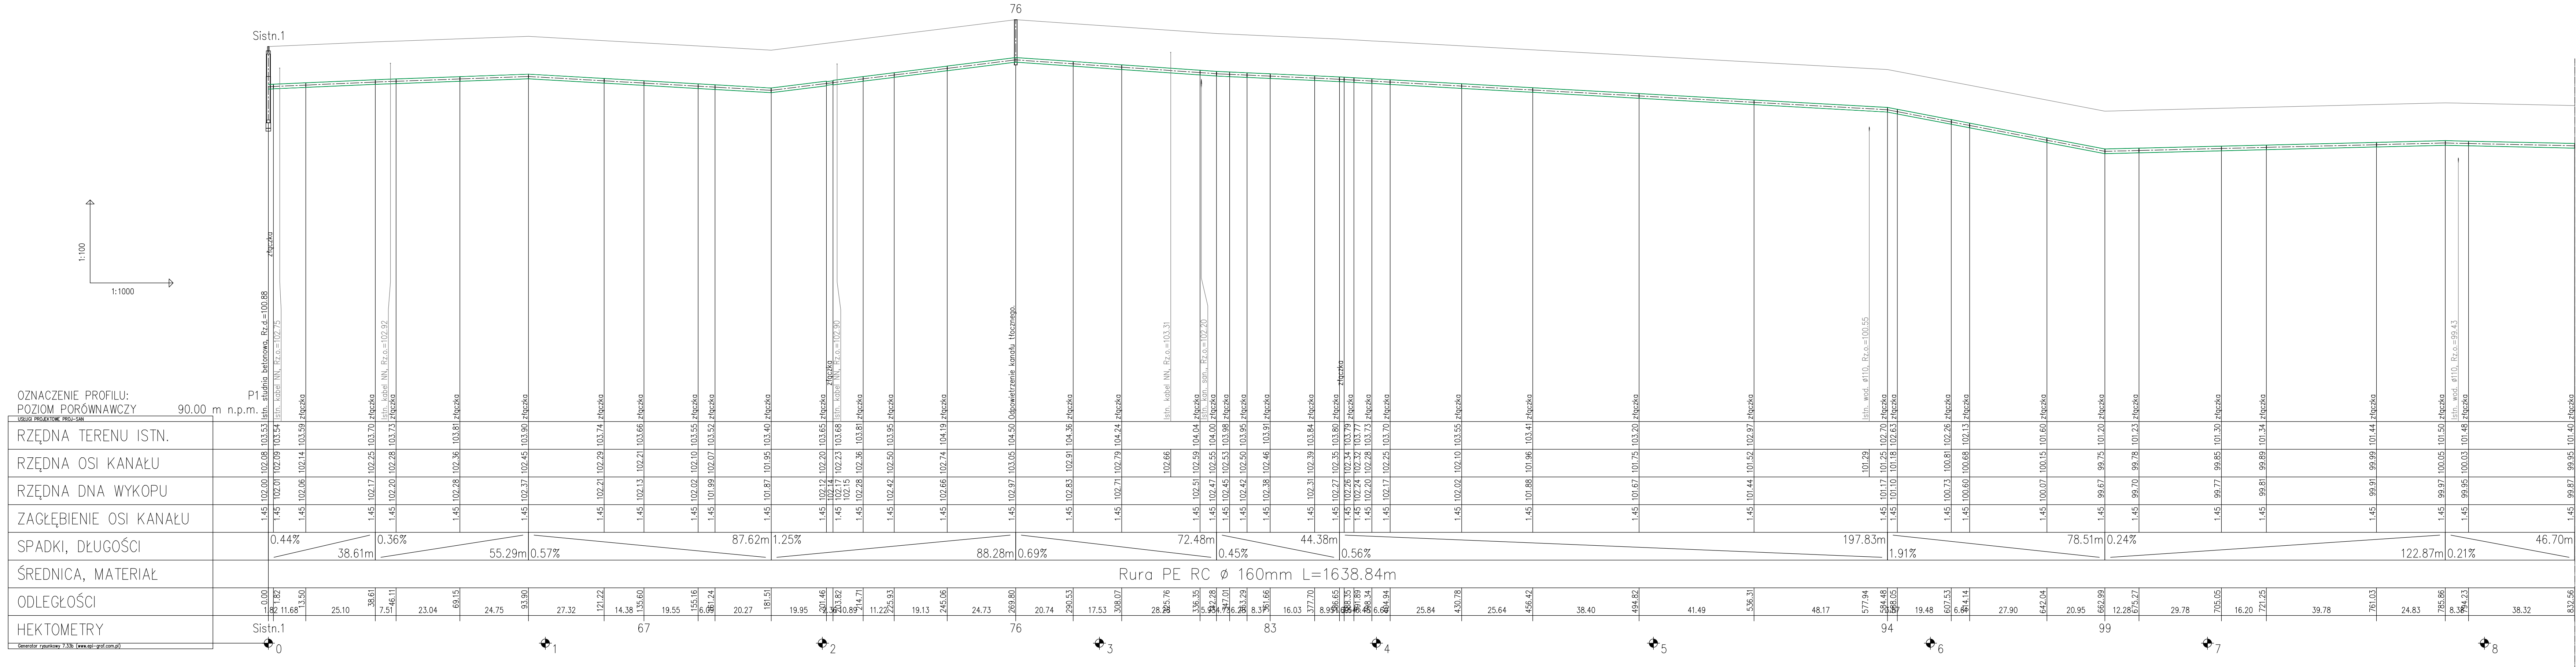

USŁUGI
PROJEKTOWE

08-110 SIEDLCE, ul.Zwirowa 75, tel. 603 570 692

PROJ-SAN

PROJEKTANT: mgr inż. Jarosław Sikora Upr. nr MAZ/0467/POOS/05 MAZ/IS/0280/06		PODPIS:	BRANZA: SANIT.
SPRAWDZAJĄCY: mgr inż. Mariola Sikora Upr. nr MAZ/0166/POOS/09 MAZ/IS/0483/09		PODPIS:	DATA: 11.2014
OPRACOWAŁA: mgr inż. Justyna Bujnowska		TEMAT PROJEKTU: Kanalizacja sanitarna grawitacyjno-ciśnieniowa wraz z przyłączami w miejscowości Stare Bosewo, Kornaciska i Długosiodło	SKALA: 1:100 1:1000
ADRES OBIEKTU BUDOWLANEGO: Stare Bosewo, Kornaciska, Długosiodło gm. Długosiodło		TEMAT RYSUNKU: Profil podłużny kanalizacji tłocznej w ulicy Papiernia odcinek P1 - Sistr. część 1	NR RYS: 4/18