


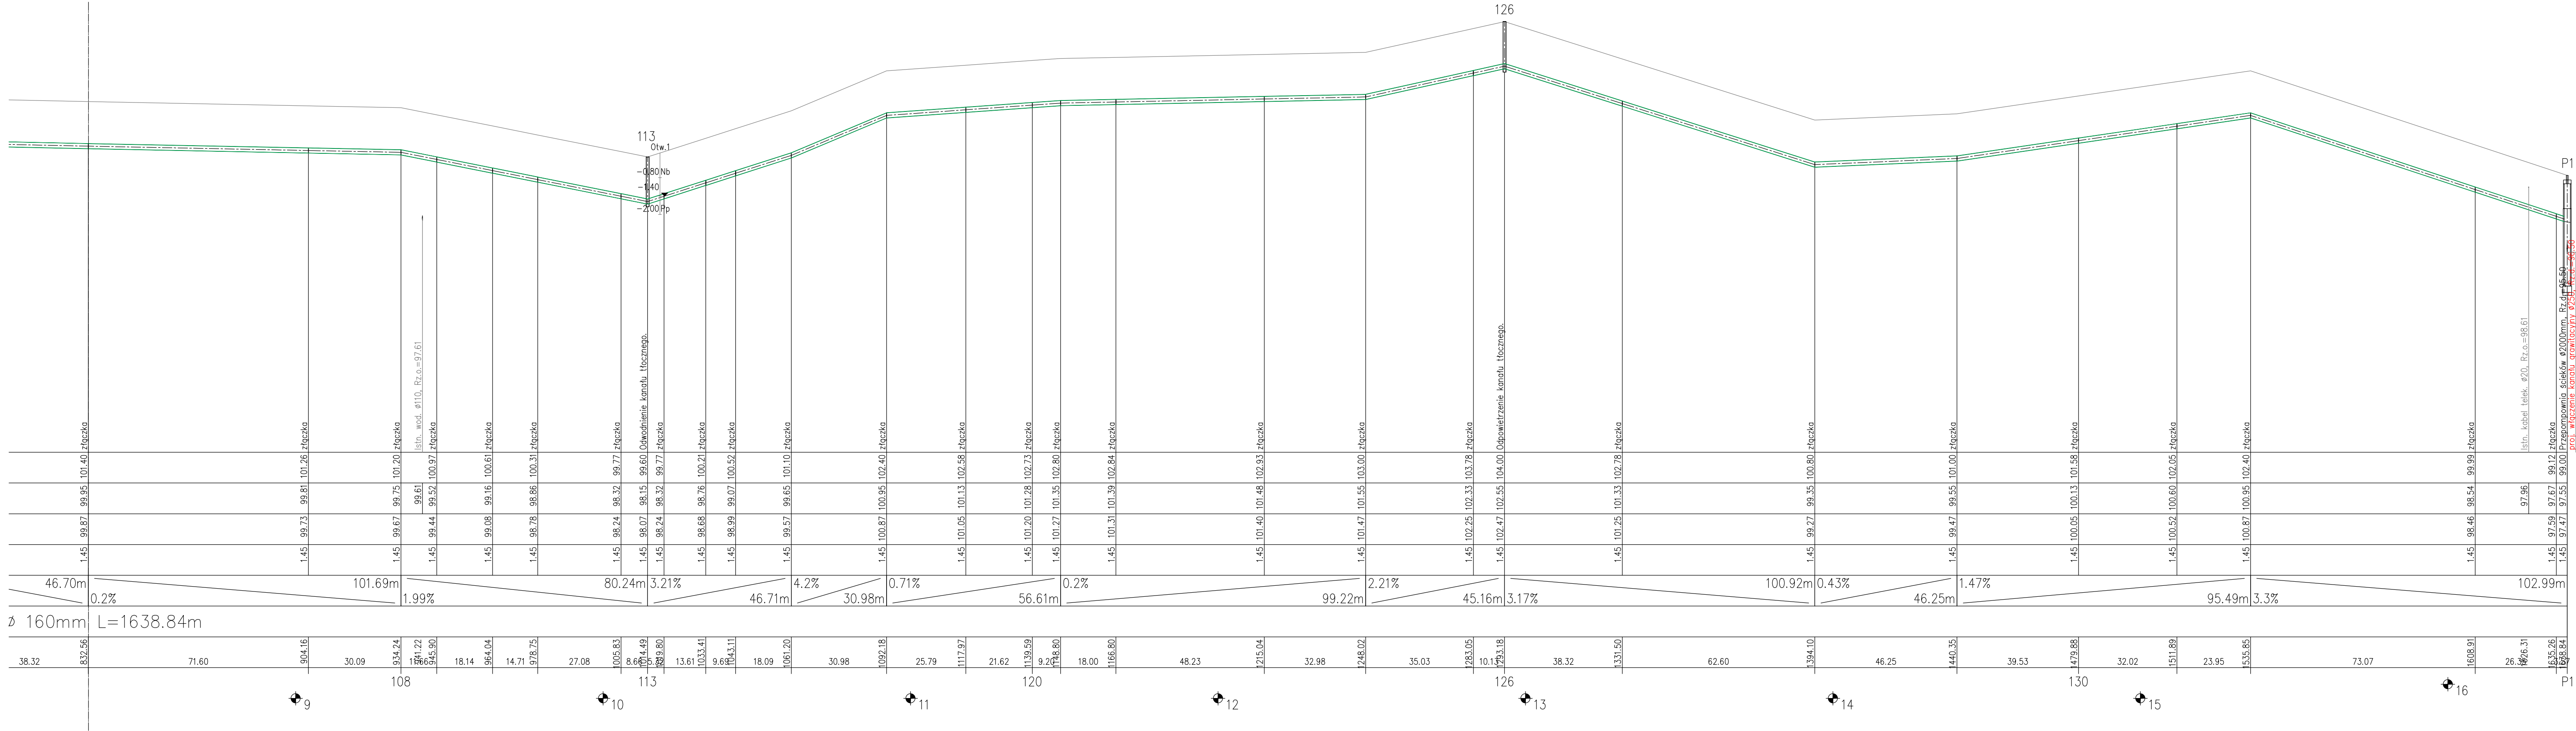

USŁUGI PROJEKTOWE PROJ-SAN 08-110 SIEDLCE, ul. Żwirowa 75, tel. 603 570 692		BRANZA: SANIT.
PROJEKTANT: mgr inż. Jarosław Sikora Upr. nr MAZ/0467/POOS/05 MAZ/IS/0280/06	PODPIS:	DATA: 11.2014
SPRAWDZAJĄCY: mgr inż. Mariola Sikora Upr. nr MAZ/0166/POOS/09 MAZ/IS/0483/09	PODPIS:	SKALA: 1:100 1:1000
OPRACOWAŁA: mgr inż. Justyna Bujnowska	PODPIS:	NR RYS.: 4/19
TEMAT PROJEKTU: Kanalizacja sanitarna grawitacyjno-ciśnieniowa wraz z przyłączami w miejscowości Stare Bosewo, Kornaciska i Długosiodło		
TEMAT RYSUNKU: Profil podłużny kanalizacji tłocznej w ulicy Papiernia odcinek P1 - Sistn. część 2		
ADRES OBIEKTU BUDOWLANEGO Stare Bosewo, Kornaciska, Długosiodło gm. Długosiodło		