
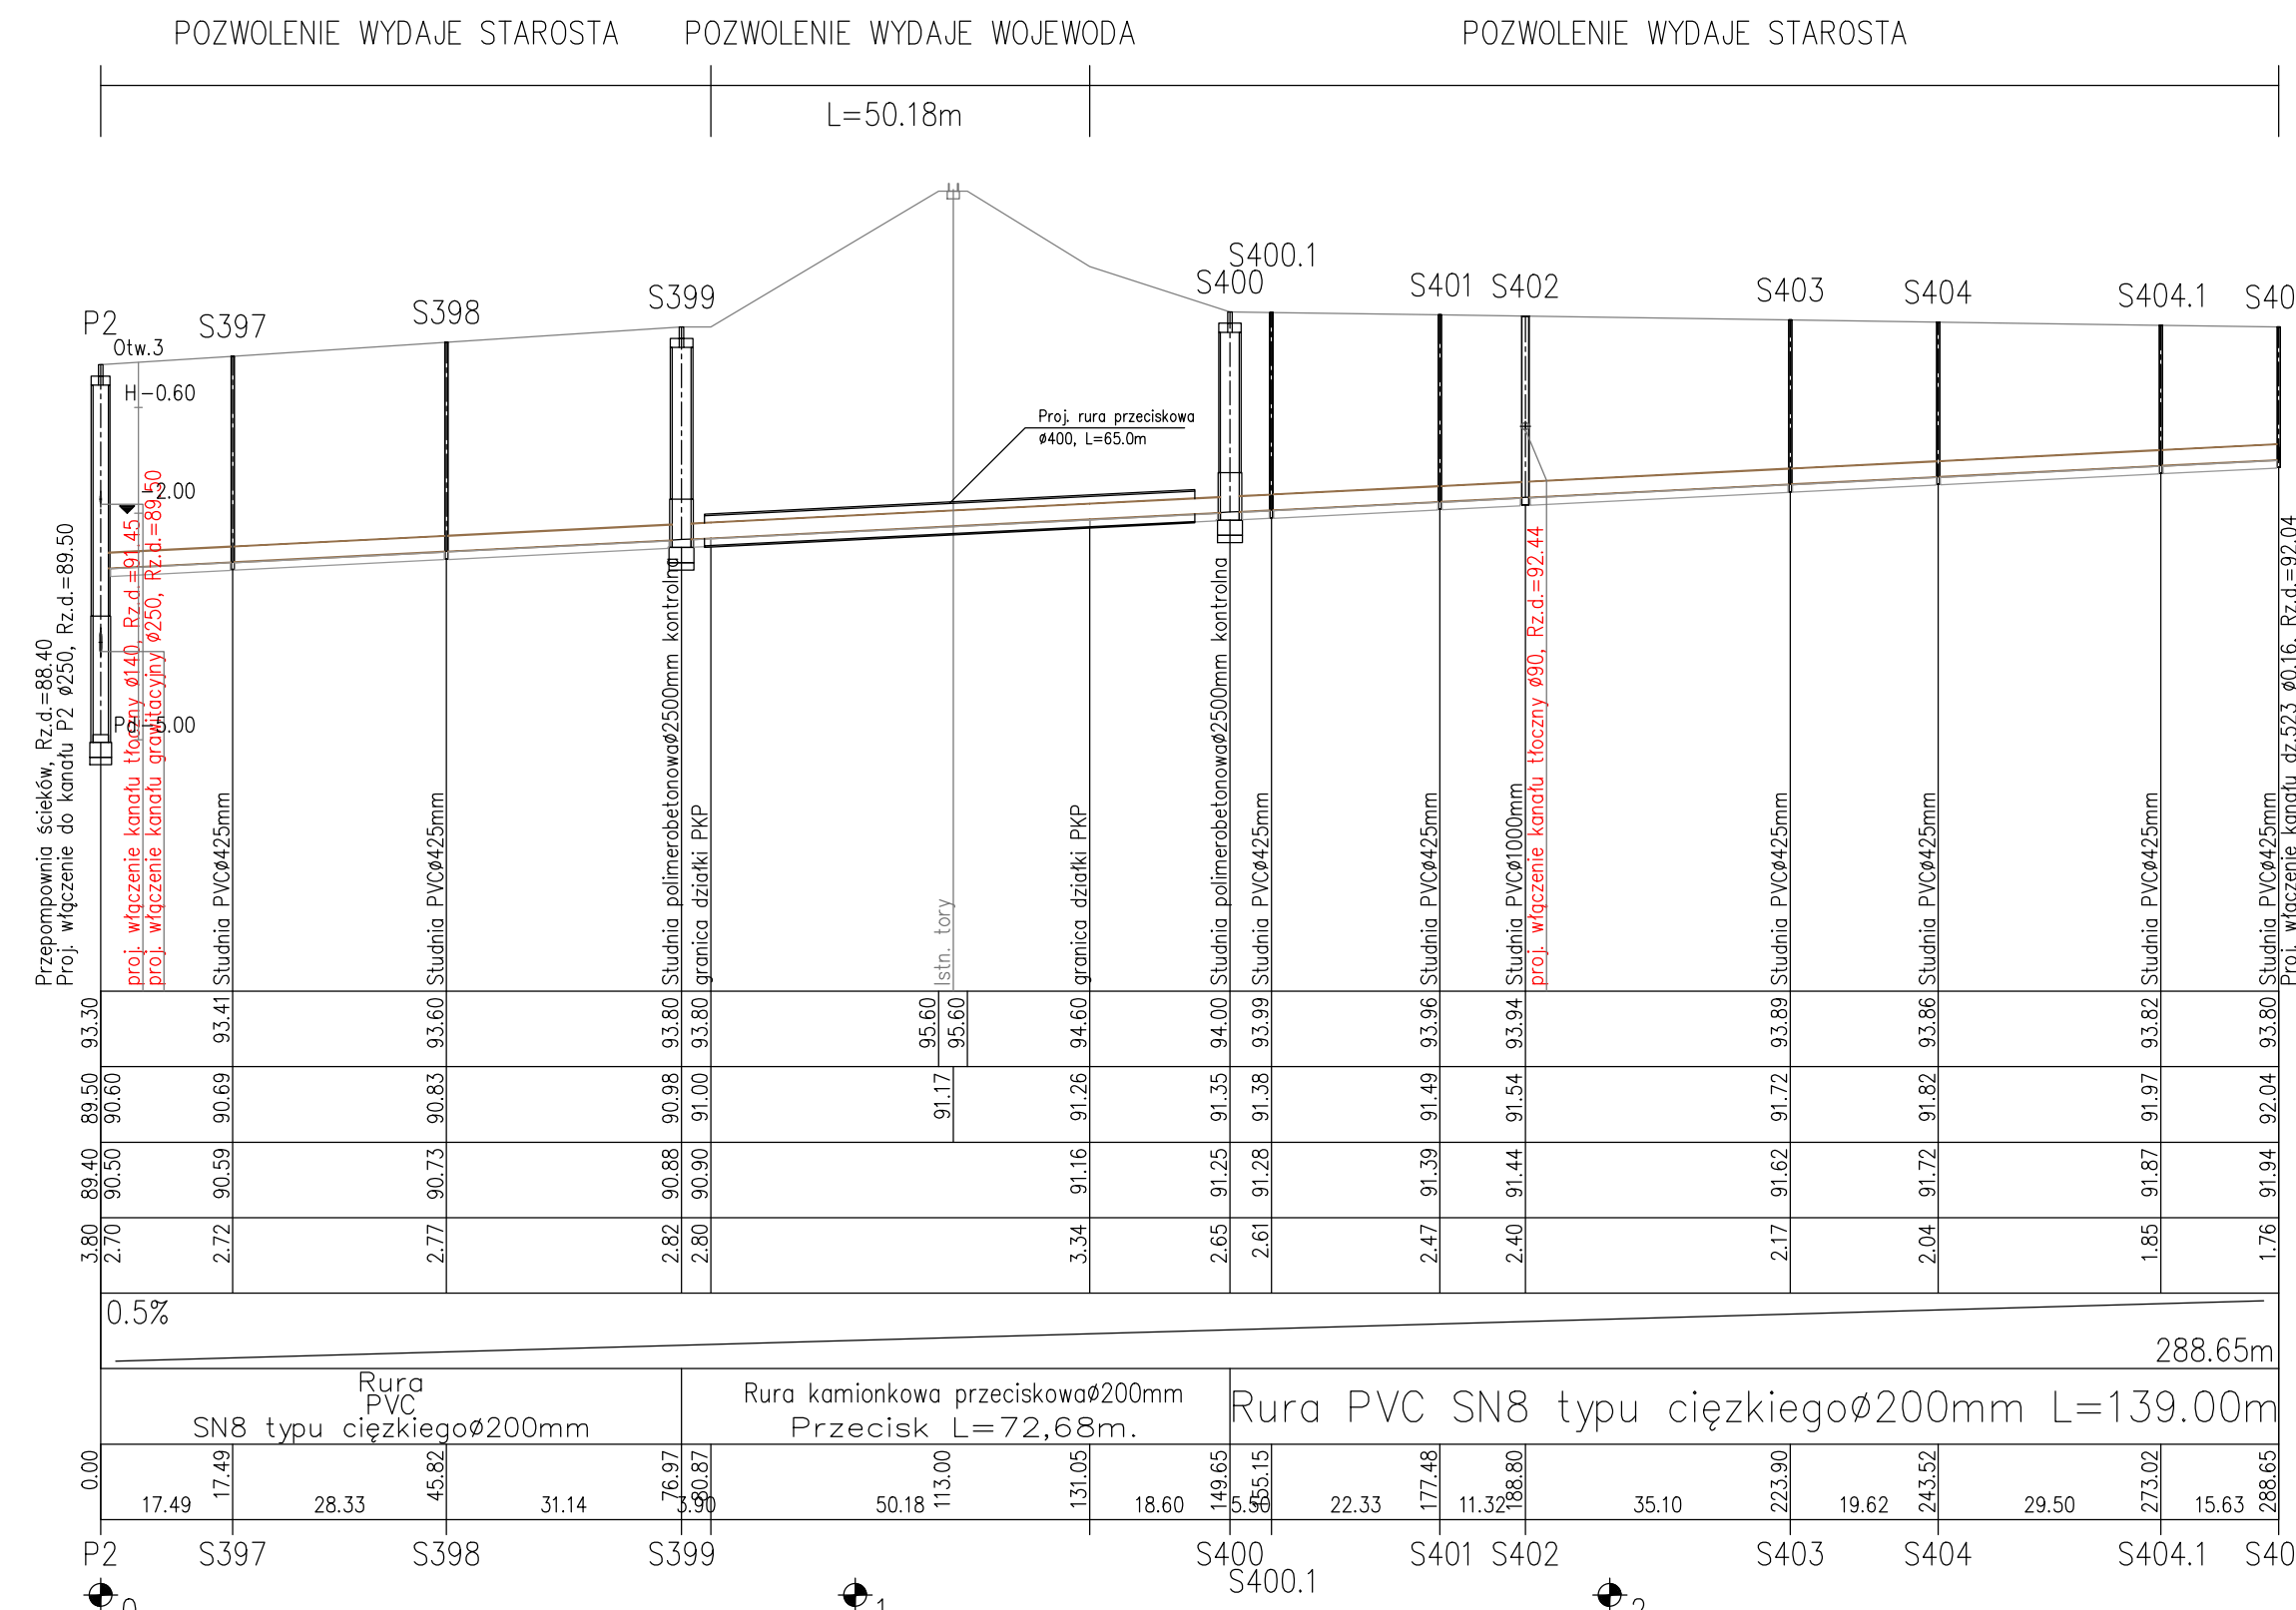


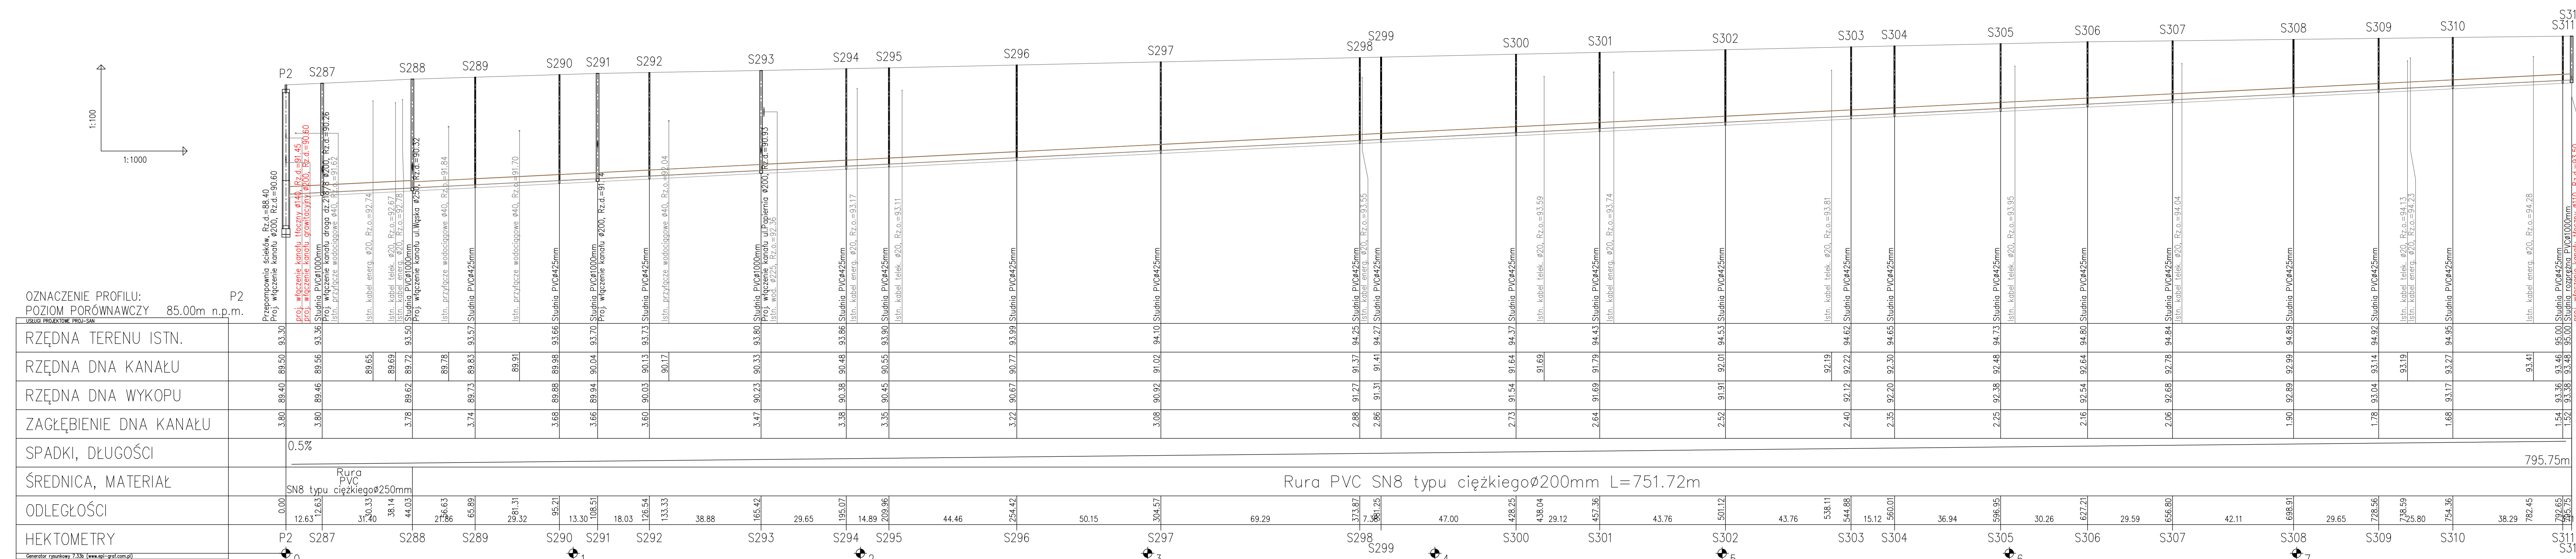

USŁUGI PROJEKTOWE		PROJ.-SAN	
08-110 SIEDLCE, ul. Złotowa 75, tel. 603 570 692			
PROJEKTANT: mgr inż. Jarosław Sikora mgr inż. MAZ/0467/POOS/05 MAZ/05-0308/06	PODOP.	TEMAT PROJEKTU: Kanalizacja sanitarna grawitacyjno- ciśnieniowa wraz z przyłączami w miejscowości Stare Bosewo, Kornica i Ługosiedle	BRANŻA: SANITARNY
SPRAWDZAJĄCY: mgr inż. Mariola Sikora mgr inż. MAZ/0467/POOS/09 MAZ/05-0443/09	PODOP.		DATA: 11.2.2010
OPRACOWAŁ: mgr inż. Justyna Bujowska		TEMAT RYSUNKU: Profil podłożny kanalizacji sanitarnej w ulicy Papiernia	SKALA: 1:100
ADRES OBIEKTU BUDOWLANEGO Stare Bosewo, Kornica, Ługosiedle gm. Ługosiedle		odcinek P2 - S312, odcinek P2 - S405	NR RYS. 4/2