
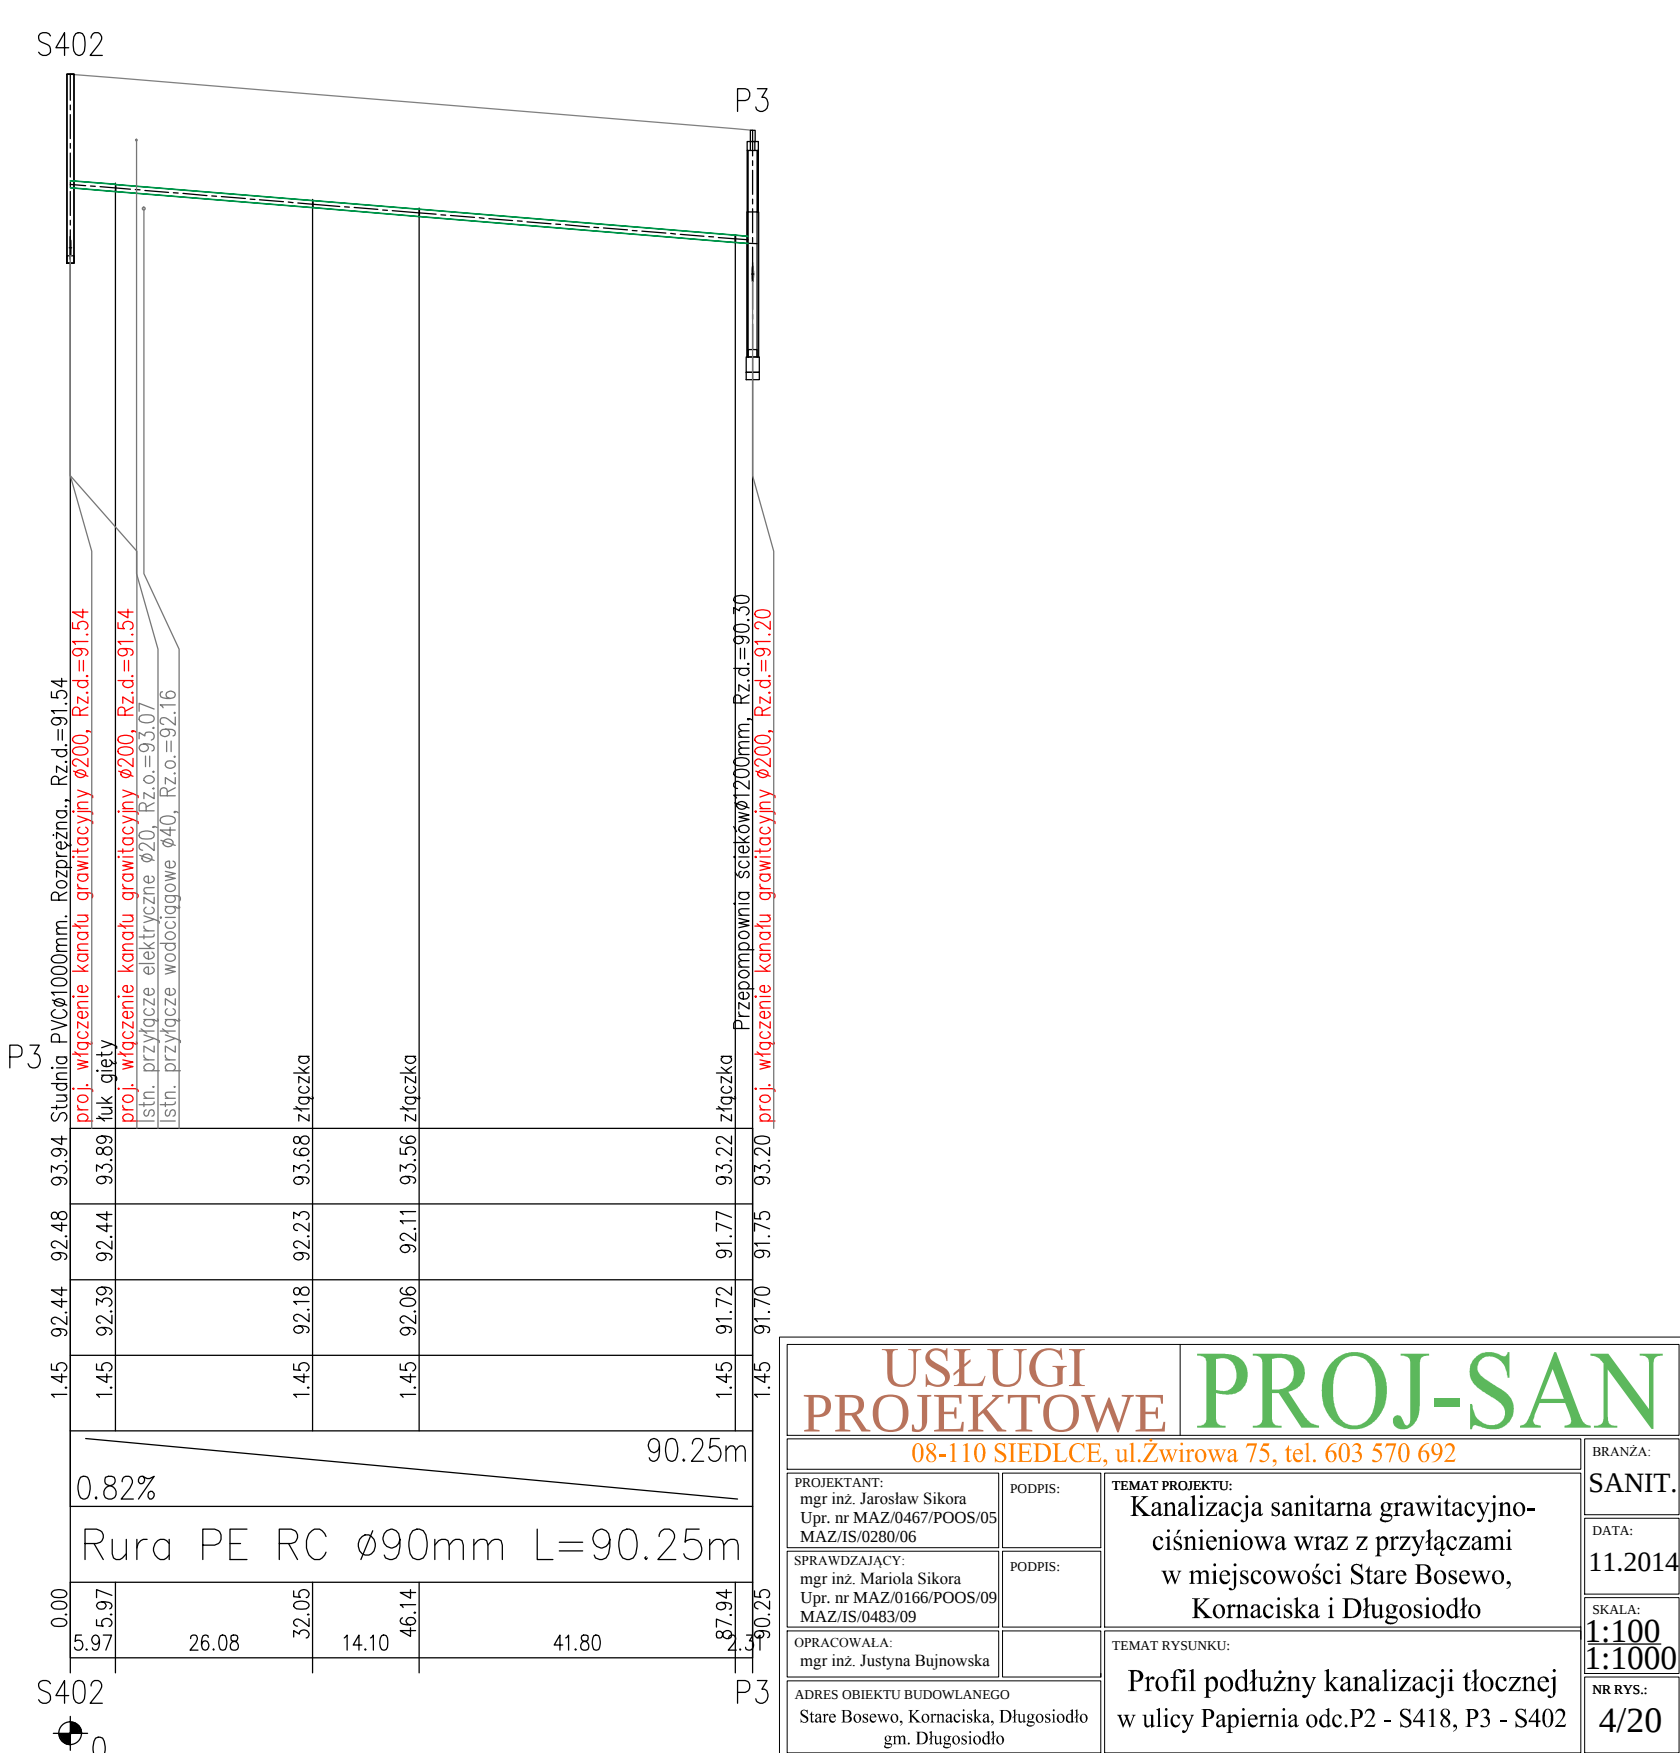


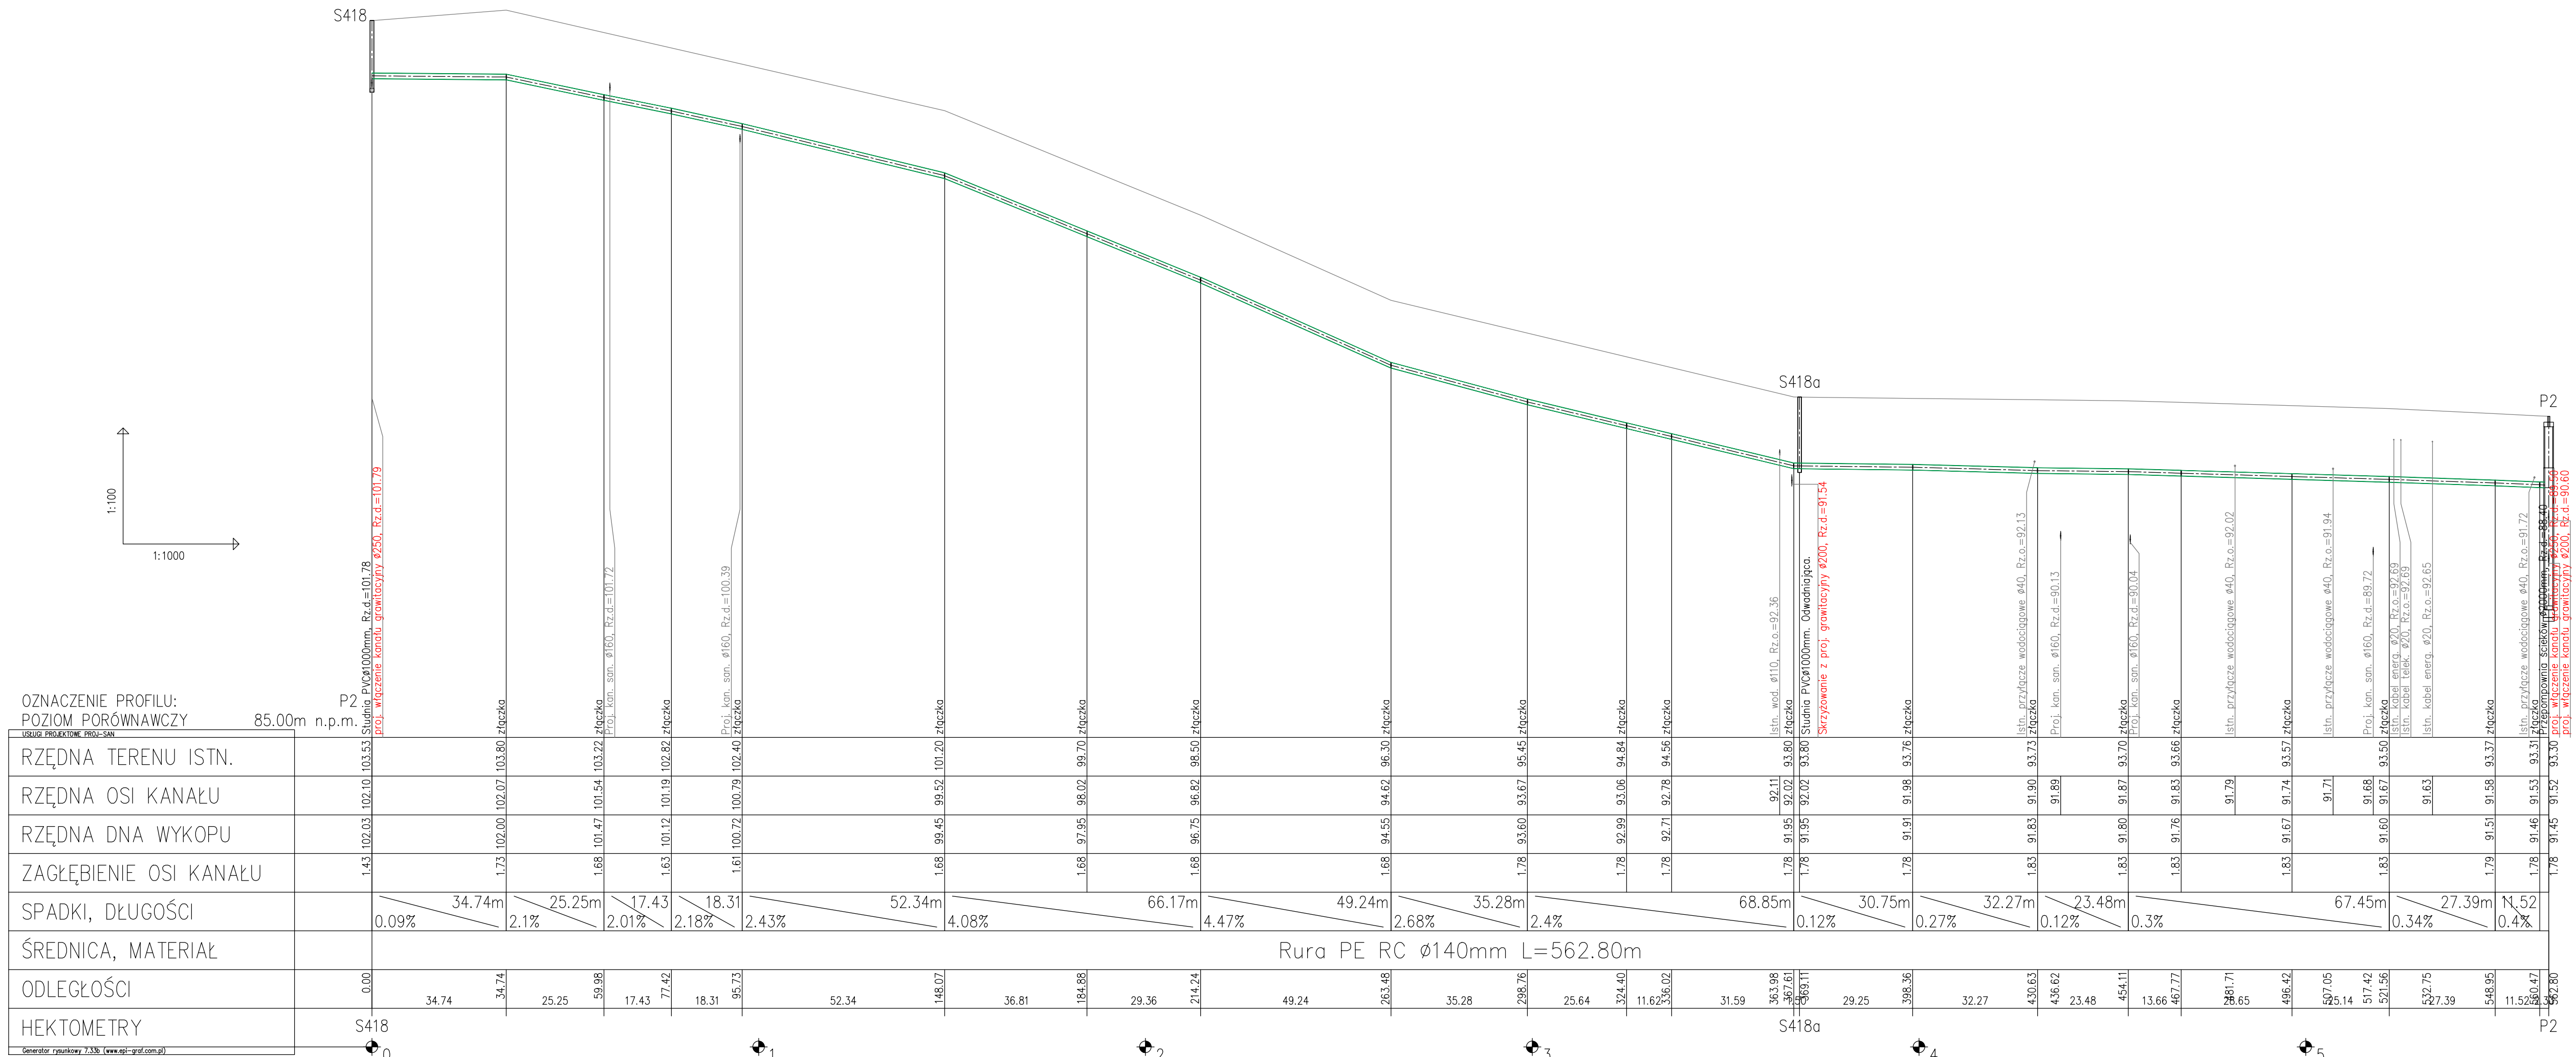

USŁUGI PROJEKTOWE

PROJ-SAN

08-110 SIEDLCE, ul. Żwirowa 75, tel. 603 570 692

PROJEKTANT:
mgr inż. Jarosław Sikora
Upr. nr MAZ.0467/POOS-09
MAZ/JS.0280/06

WZDZIAŁ:
mgr inż. Mariola Sikora
Upr. nr MAZ.0166/POOS-09
MAZ/JS.0483/09

OPRACOWAŁA:
mgr inż. Justyna Bujnowska

ADRES OBIEKTU BUDOWLANEGO:
Stare Bosewo, Kornaciska, Długosiodło
gm. Długosiodło

PODPIS:

PODPIS:

PODPIS:

PODPIS:

TEMAT PROJEKTU:
Kanalizacja sanitarna grawitacyjno-
ciśnieniowa wraz z przyłączami
w miejscowości Stare Bosewo,
Kornaciska i Długosiodło

TEMAT RYSUNKU:
Profil podłużny kanalizacji tłocznej
w ulicy Papiernia odc.P2 - S418, P3 - S402

BRANŻA:
SANIT.

DATA:
11.2014

SKALA:
1:100
1:1000

NR RYS.:
4/20