
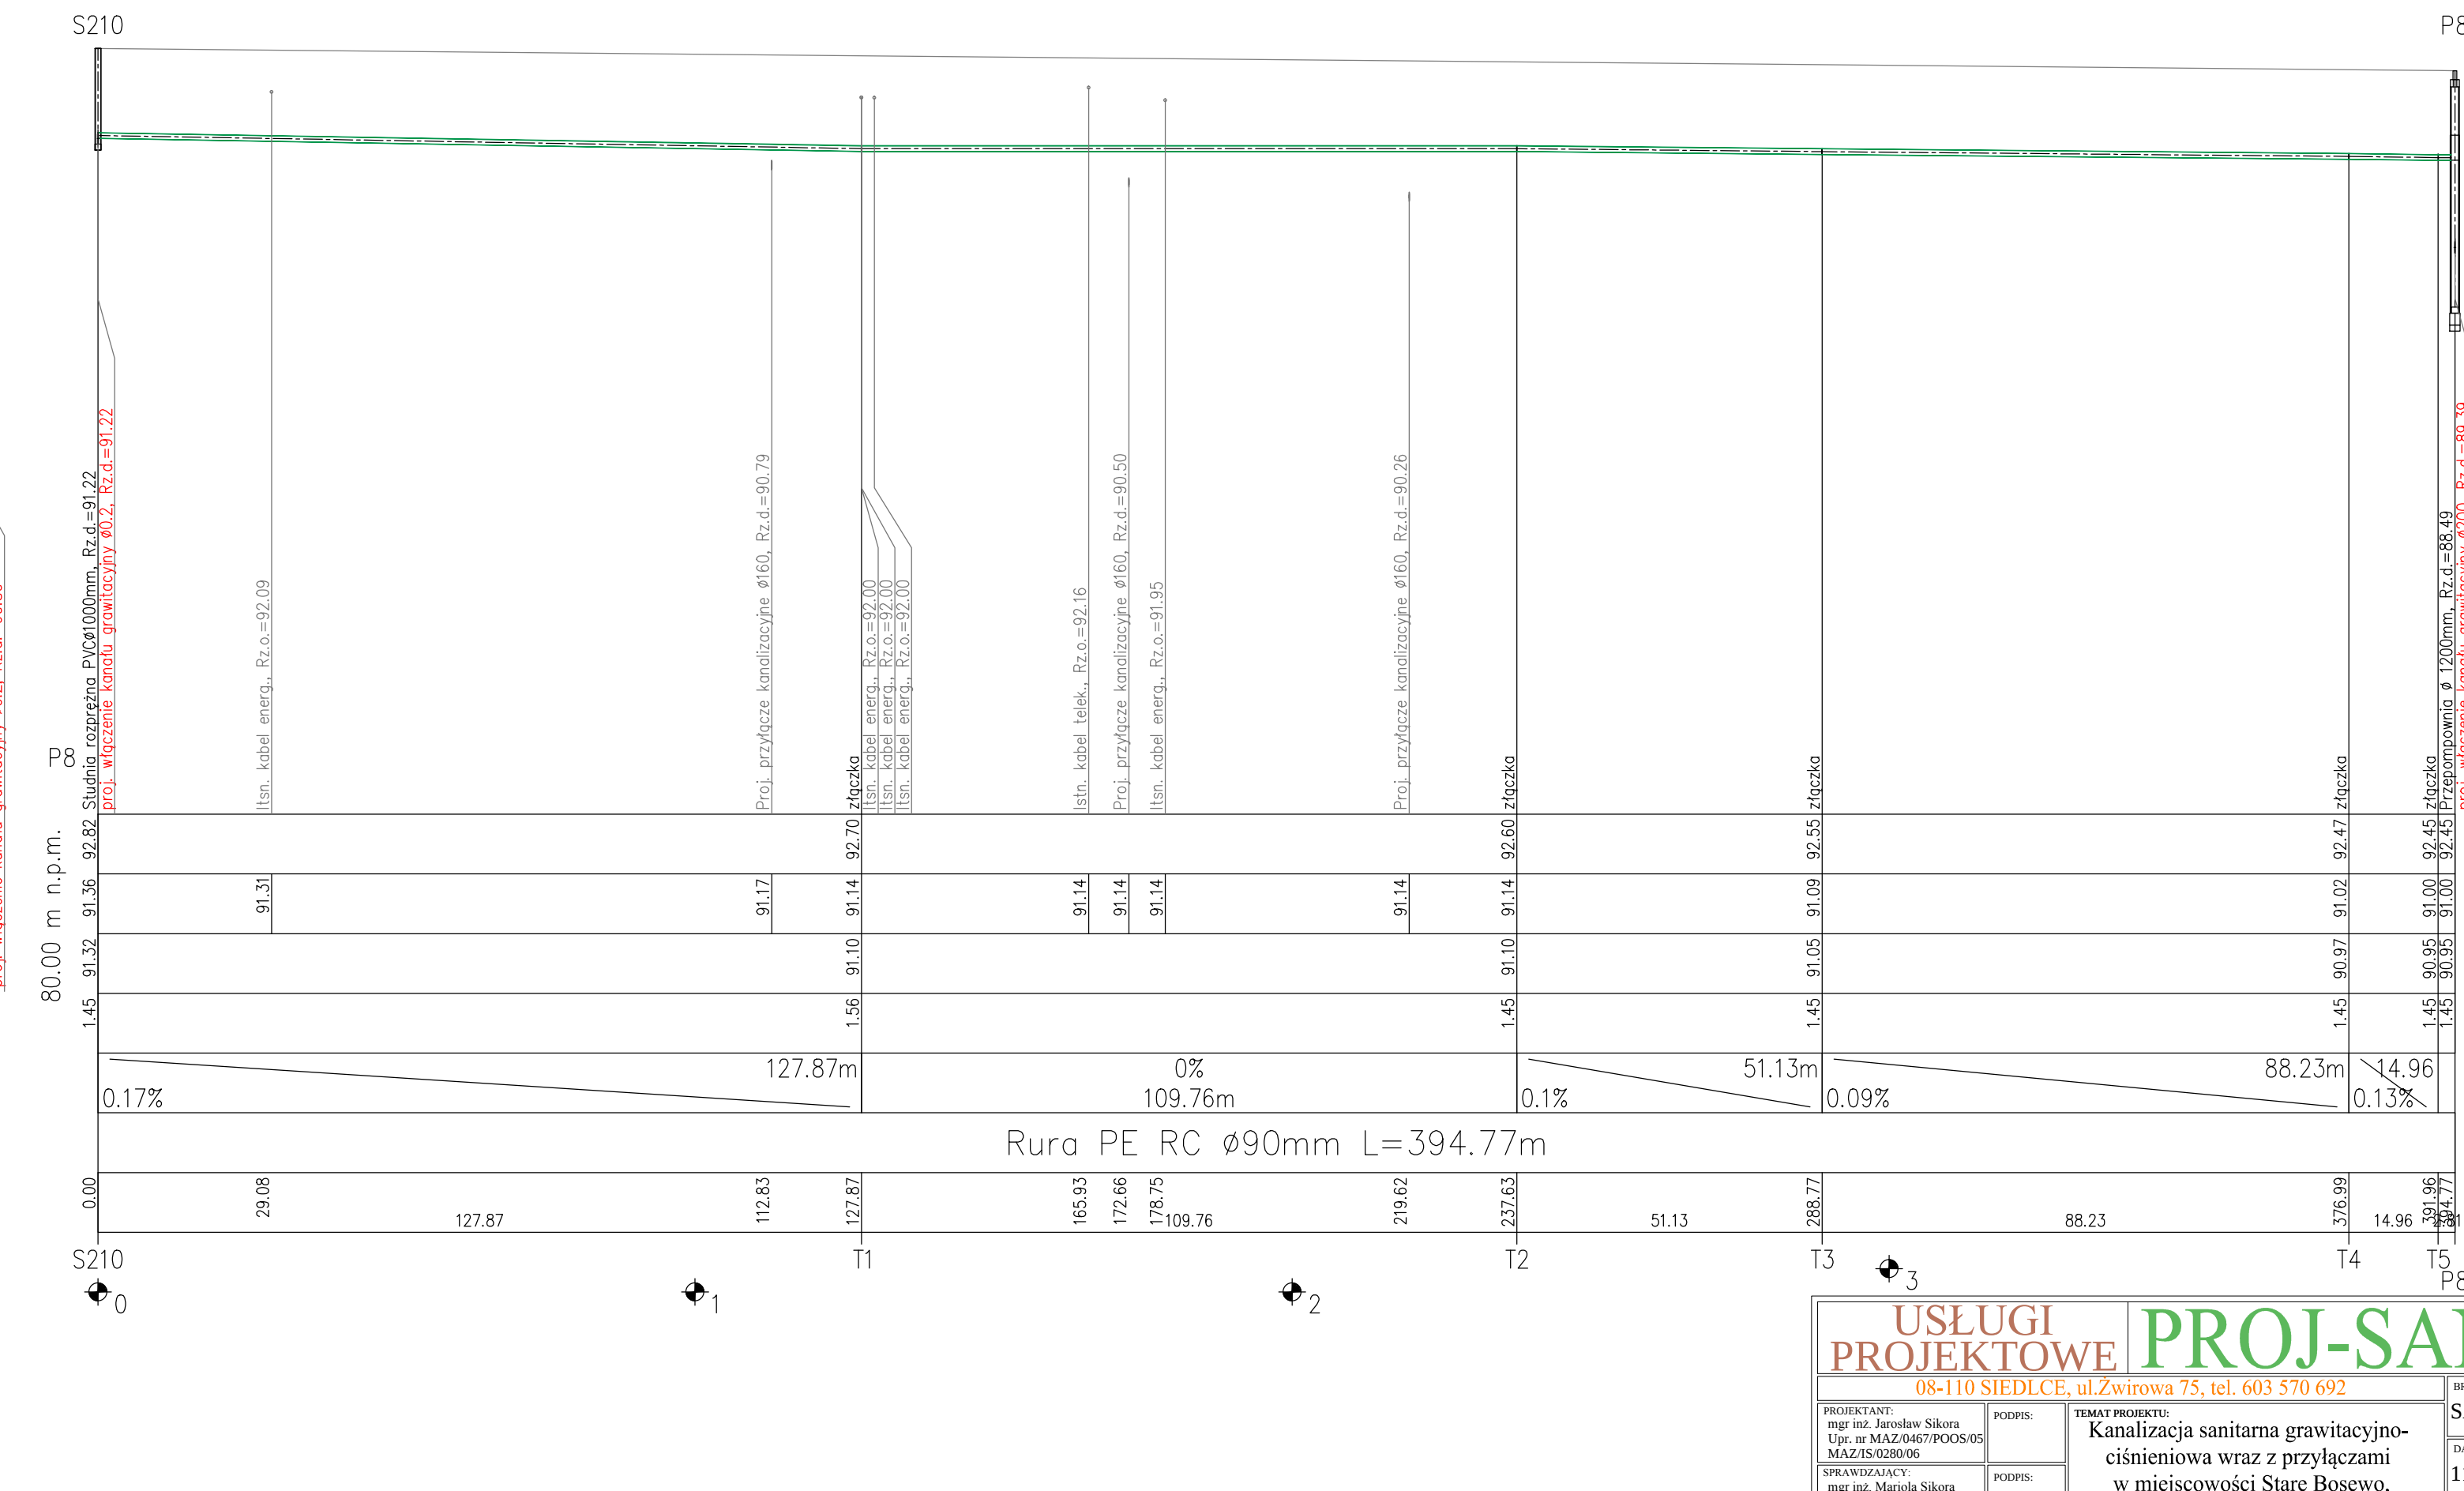


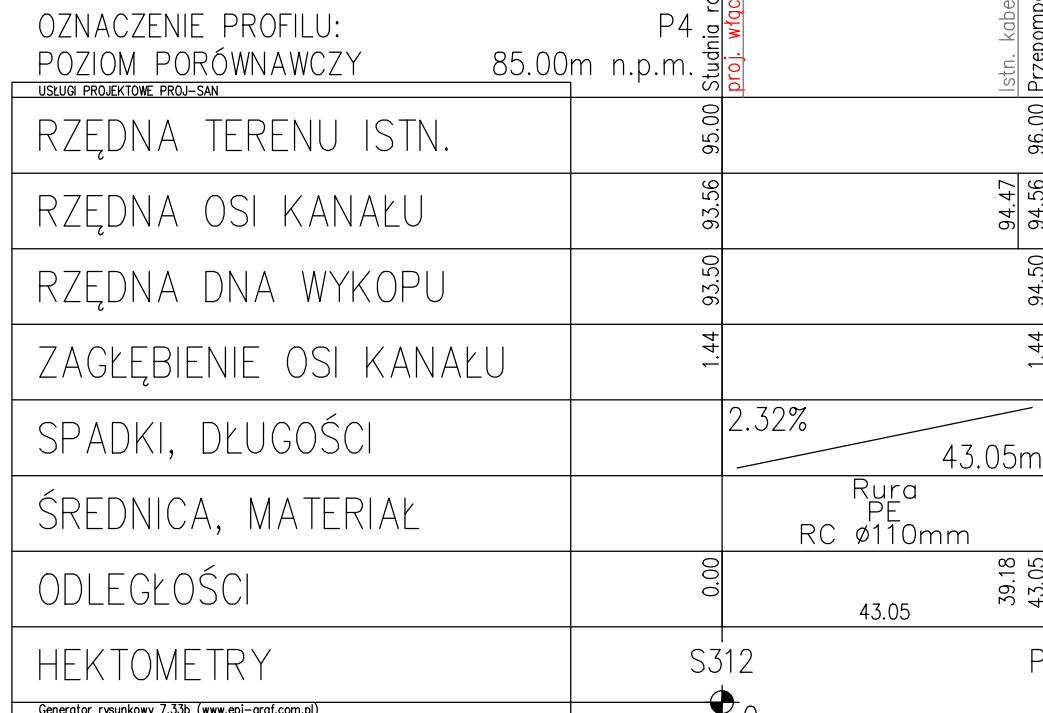

USŁUGI PROJEKTOWE		PROJ-SAN	
08-110 SIEDLCE, ul.Żwirowa 75, tel. 603 570 692			
PROJEKTANT: mgr inż. Jarosław Sikora Upr. nr MAZ/0467/POOS/05 MAZ/IS/020/06	PODOPIS:	BRANŻA: SANIT.	DATA: 11.2010
SPRAWDZAJĄCY: mgr inż. Mariola Sikora Upr. nr MAZ/0161/POOS/09 MAZ/IS/043/09	PODOPIS:	SKALA: 1:100 1:100	NR RYSU: 4/21
OPRACOWAŁA: mgr inż. Justyna Dąbrowska		TEMAT PROJEKTU: Kanalizacja sanitarna grawitacyjno- ciśnieniowa wraz z przyłączami w miejscowości Stare Bosewo, Kornacka i Duugosiodło	
ADRES OBLIEKTY BUDOWLANEGO: Stare Bosewo, Kornacka, Duugosiodło gm. Duugosiodło		TEMAT RYSUNKU: Profil podłużny kanalizacji tłocznej odc.P4 - S12, P5 - S344, P6 - S136, P7 - S156, P8 - S210	