


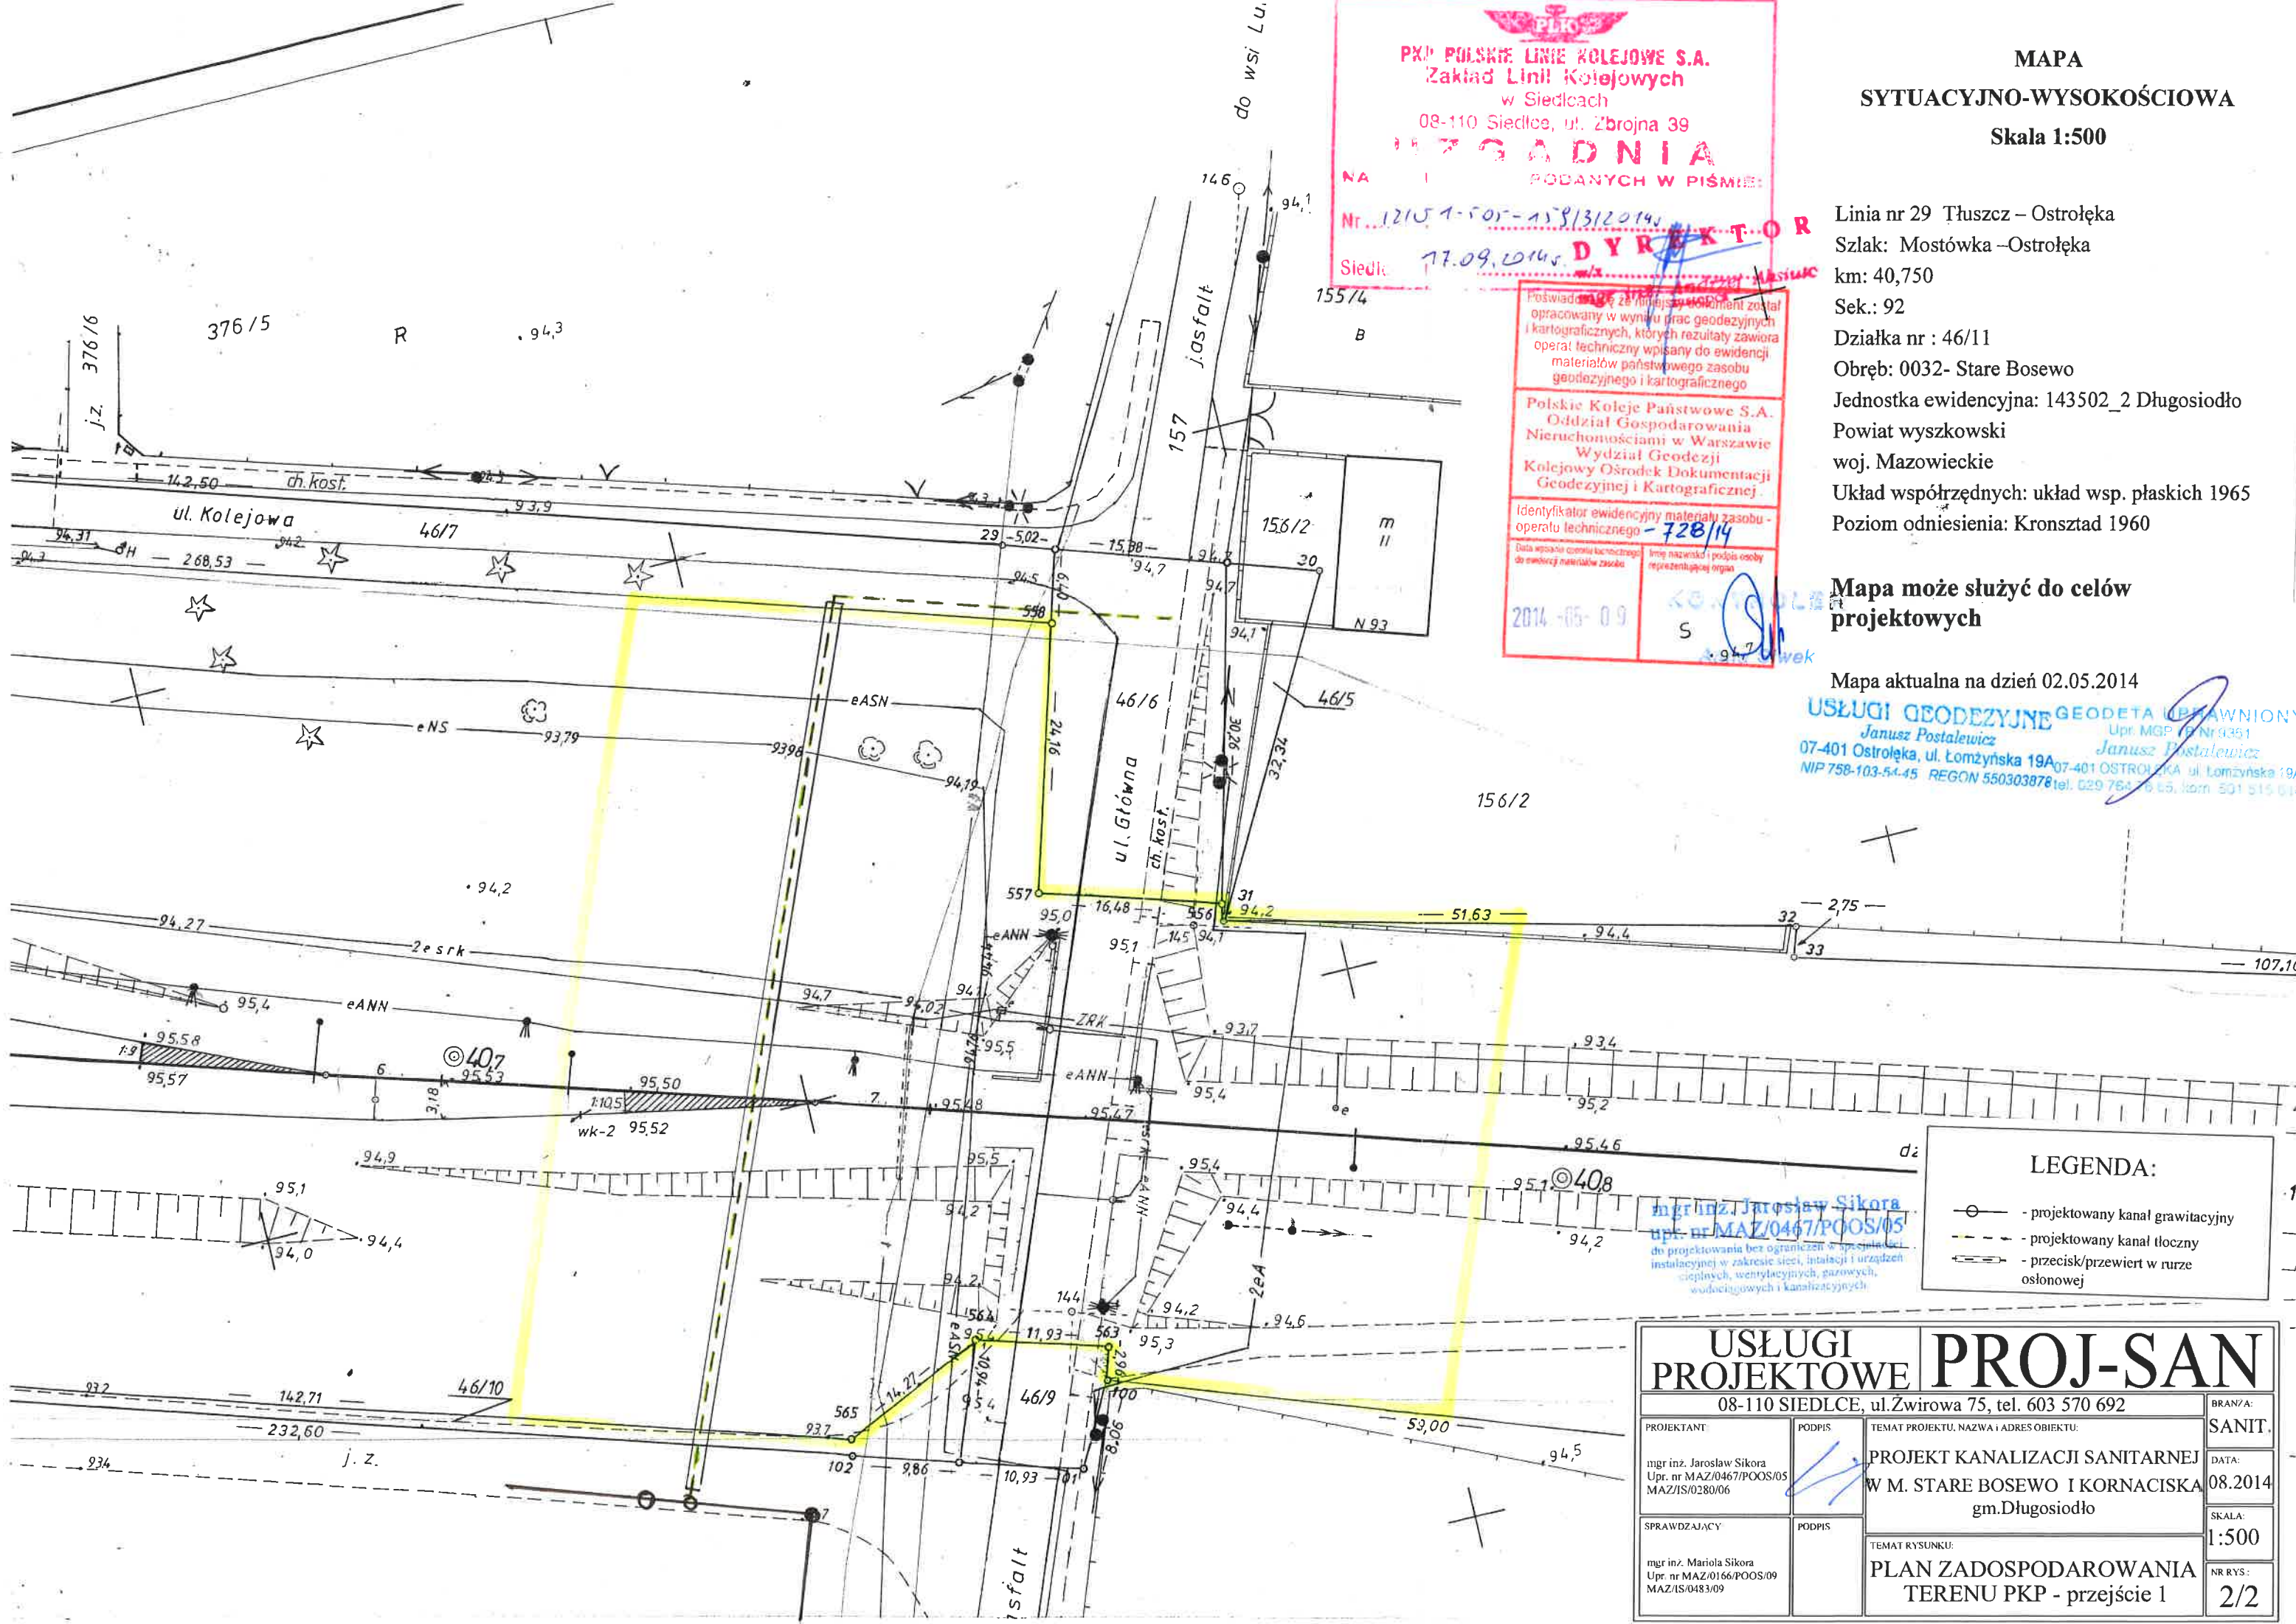

PKP POLSKIE LINIE KOLEJOWE S.A.
Zakład Linii Kolejowych
w Siedlcach
08-110 Siedlce, ul. Zbrojna 39
REGADNIA
NA I PODANYCH W PIŚMIE:
Nr. 1210 1-505-158/3/2014
Siedlce 17.09.2014
DYREKTOR
Polskie Koleje Państwowe S.A.
Oddział Gospodarowania
Nieruchomościami w Warszawie
Wydział Geodezji
Kolejowy Ośrodek Dokumentacji
Geodezyjnej i Kartograficznej
Identyfikator ewidencyjny materiału zasobu -
operatu technicznego - 728/14
Data wpisania operatu technicznego
do ewidencji materiałów zasobu
Imię, nazwisko i podpis osoby
reprezentującej organ
2014-05-09
S

MAPA
SYTUACYJNO-WYSOKOŚCIOWA
Skala 1:500

Linia nr 29 Tuszcz – Ostrołęka
Szlak: Mostówka – Ostrołęka
km: 40,750
Sek.: 92
Działka nr : 46/11
Obręb: 0032- Stare Bosewo
Jednostka ewidencyjna: 143502_2 Długosiodło
Powiat wyszkowski
woj. Mazowieckie
Układ współrzędnych: układ wsp. płaskich 1965
Poziom odniesienia: Kronsztad 1960

Mapa może służyć do celów
projektowych

Mapa aktualna na dzień 02.05.2014
USŁUGI GEODEZYJNE **GEODETA UPRAWNIONY**
Janusz Postalewicz Upr. MGP 01 Nr 9351
07-401 Ostrołęka, ul. Łomżyńska 19A 07-401 OSTROŁĘKA ul. Łomżyńska 19A
NIP 758-103-54-45 REGON 550303878 tel. 629 764 76 65, kom. 501 515 0

LEGENDA:

- - projektowany kanał grawitacyjny
- - - - - projektowany kanał tłoczny
- +—+—+— - przecisk/przewiert w runie osłonowej

USŁUGI PROJEKTOWE PROJ-SAN	
08-110 SIEDLCE, ul. Zwirowa 75, tel. 603 570 692	
PROJEKTANT: mgr inż. Jarosław Sikora Upr. nr MAZ/0467/POOS/05 MAZ/IS/0280/06	PODPIS:
SPRAWDZAJĄCY: mgr inż. Mariola Sikora Upr. nr MAZ/0166/POOS/09 MAZ/IS/0483/09	PODPIS:
TEMAT PROJEKTU, NAZWA I ADRES OBIEKTU: PROJEKT KANALIZACJI SANITARNEJ W M. STARE BOSEWO I KORNACISKA gm. Długosiodło	
TEMAT RYSUNKU: PLAN ZADOSPODAROWANIA TERENU PKP - przejście 1	
BRANŻA: SANIT.	DATA: 08.2014
SKALA: 1:500	NR RYS.: 2/2