

MAPA
SYTUACYJNO-WYSOKOŚCIOWA

Skala 1:500

Linia nr 29 Tuszcz – Ostrołęka

Szlak: Mostówka – Ostrołęka

km: 41,500

Sek.: 94

Działka nr : 46/11

Obręb: 0032- Stare Bosewo

Jednostka ewidencyjna: 143502_2 Długosiodło

Powiat wyszkowski

woj. Mazowieckie

Układ współrzędnych: układ wsp. płaskich 1965

Poziom odniesienia: Kronsztad 1960

Mapa może służyć do celów
projektowych

Mapa aktualna na dzień 02.05.2014

USŁUGI GEODEZYJNE
Janusz Postalewicz
07-401 Ostrołęka, ul. Łomżyńska 19A
NIP 758-103-54-45 REGON 550303878

GEODETA UPRAWNIONY
Upr. MGP I B-07351
Janusz Postalewicz
07-401 OSTROŁĘKA, ul. Łomżyńska 19A
tel. 029 764 76 85, kom. 501 515 014

PKP POLSKIE LINIE KOLEJOWE S.A.
Zakład Linii Kolejowych
w Siedlcach
08-110 Siedlce, ul. Zbrojna 39
UZGADNIA
NA WARUNKACH PODANYCH W PIŚMIE:
Nr. 12151-501-159/21014
Siedlce, dn. 17.09.2014
mgr inż. Andrzej...


Poświadczam, że niniejszy dokument został opracowany w wyniku prac geodezyjnych i kartograficznych, których rezultaty zawiera operat techniczny wpisany do ewidencji materiałów państwowego zasobu geodezyjnego i kartograficznego

Polskie Koleje Państwowe S.A.
Oddział Gospodarowania
Nieruchomościami w Warszawie
Wydział Geodezji
Kolejowy Ośrodek Dokumentacji
Geodezyjnej i Kartograficznej

Identyfikator ewidencyjny materiału zasobu operatu technicznego - 728/14

Data wpisania operatu technicznego do ewidencji materiałów zasobu: 2014-05-09

Imię i nazwisko i podpis osoby reprezentującej: Anna Sikora

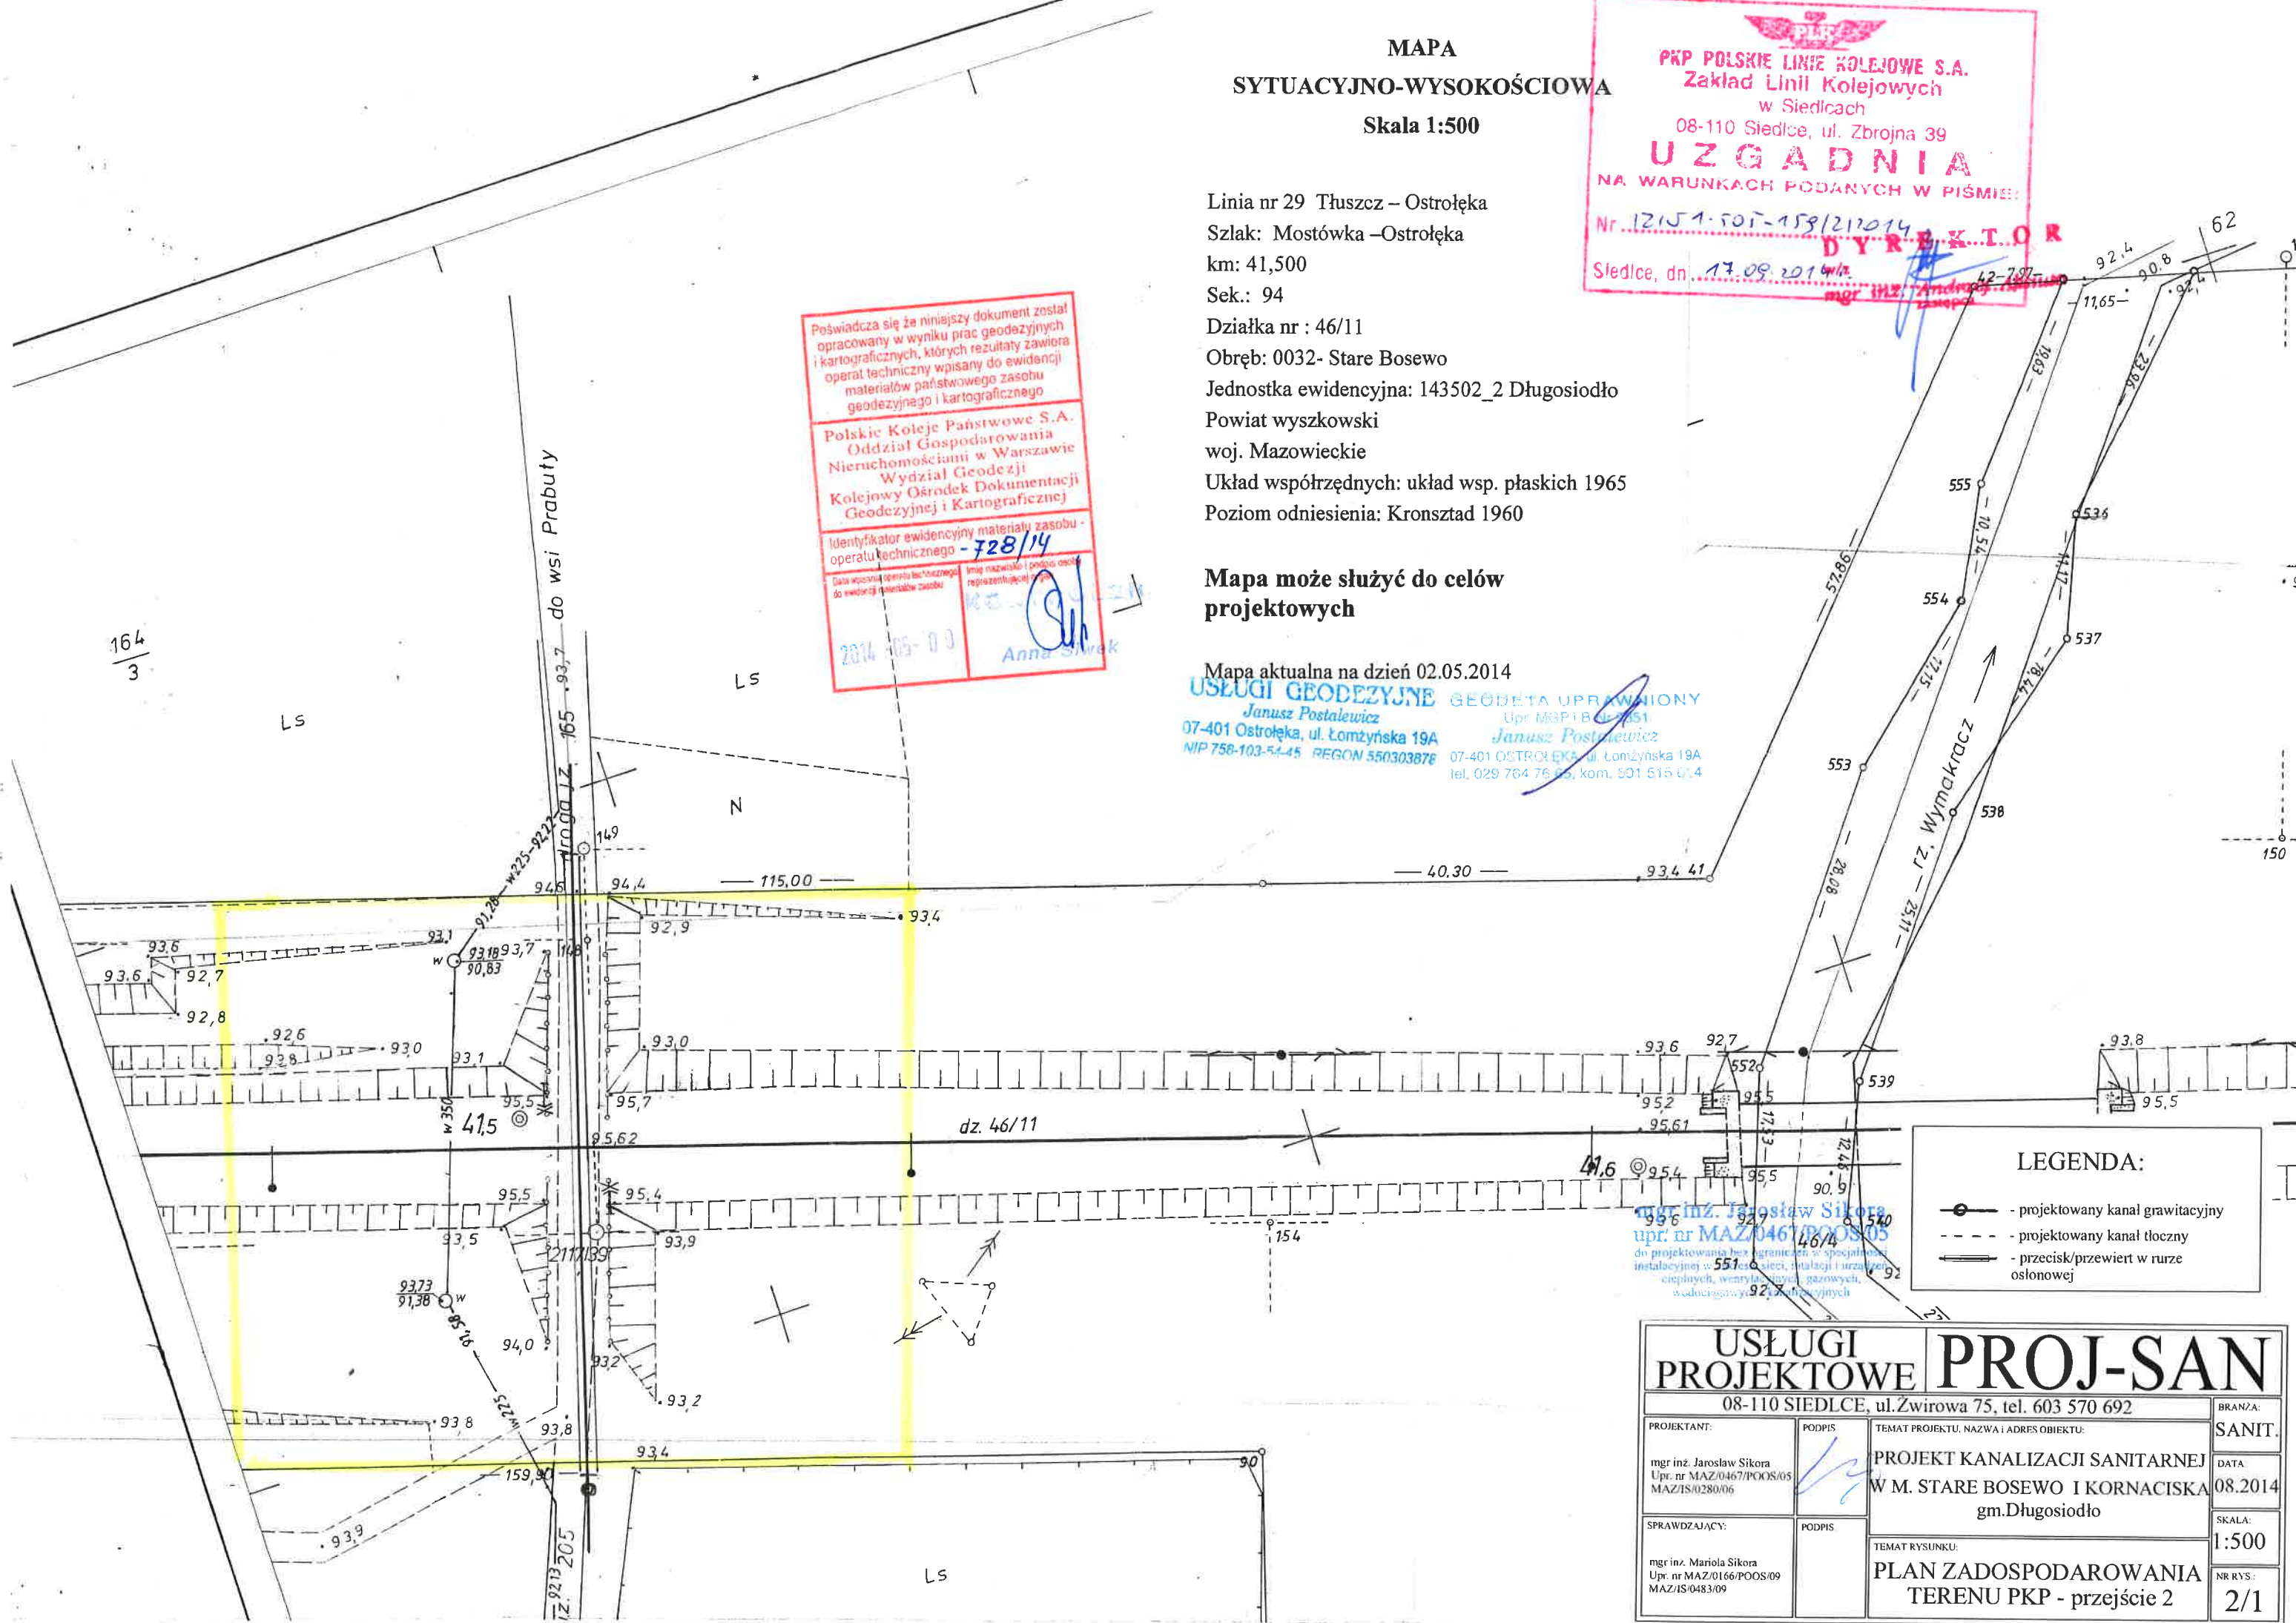

LEGENDA:

- projektowany kanał grawitacyjny
- projektowany kanał tłoczny
- przecisk/przewiert w rurze osłonowej

USŁUGI PROJEKTOWE		PROJ-SAN	
08-110 SIEDLCE, ul. Zwirowa 75, tel. 603 570 692			
PROJEKTANT: mgr inż. Jarosław Sikora Upr. nr MAZ/0467/POOS/05 MAZ/IS/0280/06	PODPIS: 	TEMAT PROJEKTU, NAZWA I ADRES OBIEKTU: PROJEKT KANALIZACJI SANITARNEJ W M. STARE BOSEWO I KORNACISKA gm. Długosiodło	BRANŻA: SANIT.
SPRAWDZAJĄCY: mgr inż. Mariola Sikora Upr. nr MAZ/0166/POOS/09 MAZ/IS/0483/09	PODPIS: 	TEMAT RYSUNKU: PLAN ZADOSPODAROWANIA TERENU PKP - przejście 2	DATA: 08.2014
			SKALA: 1:500
			NR RYS.: 2/1