

MAPA
SYTUACYJNO-WYSOKOŚCIOWA
Skala 1:500

Linia nr 29 Tłuszcz – Ostrołęka
Szlak: Mostówka – Ostrołęka
km: 40,750
Sek.: 92
Działka nr : 46/11
Obręb: 0032- Stare Bosewo
Jednostka ewidencyjna: 143502_2 Długosiodło
Powiat wyszkowski
woj. Mazowieckie
Układ współrzędnych: układ wsp. płaskich 1965
Poziom odniesienia: Kronsztad 1960

Mapa może służyć do celów
projektowych

Mapa aktualna na dzień 02.05.2014

USŁUGI GEODEZYJNE **GEODETA UPRAWNIEN**
Janusz Postalewicz Upr. MGPIB Nr 9351
07-401 Ostrołęka, ul. Łomżyńska 19A Janusz Postalewicz
NIP 758-103-64-45 REGON 550303878 07-401 OSTROŁĘKA, ul. Łomżyńska 19
tel. 029 764 55 55, kom. 501 2 2 2

Podpisuje się że niniejszy dokument został
opracowany w wyniku prac geodezyjnych
i kartograficznych, których rezultaty zawiera
operat techniczny wpisany do ewidencji
materiałów państwowego zasobu
geodezyjnego i kartograficznego

Polskie Koleje Państwowe S.A.
Oddział Gospodarowania
Nieruchomościami w Warszawie
Wydział Geodezji
Kolejowy Ośrodek Dokumentacji
Geodezyjnej i Kartograficznej

Identyfikator ewidencyjny materiału zasobu
operatu technicznego - 728/14

Data wpisania operatu technicznego
do ewidencji materiałów zasobu

2014-05-09

Anna Bielek

LEGENDA:

-  - projektowany kanał grawitacyjny
-  - projektowany kanał tłoczny
-  - przecisk/przewiert w rurze osłonowej

USŁUGI
PROJEKTOWE PROJ-SAN

08-110 SIEDLCE, ul. Zwirowa 75, tel. 603 570 692

PROJEKTANT: mgr inż. Jarosław Sikora Upr. nr MAZ/0467/POOS/05 MAZ/IS/0280/06	PODPIS: 	TEMAT PROJEKTU, NAZWA I ADRES OBIEKTU: PROJEKT KANALIZACJI SANITARNEJ W M. STARE BOSEWO I KORNACISKA gm. Długosiodło	BRANŻA: SANIT.
SPRAWDZAJĄCY: mgr inż. Mariola Sikora Upr. nr MAZ/0166/POOS/09 MAZ/IS/0483/09	PODPIS: 	TEMAT RYSUNKU: PLAN ZADOSPÓDAROWANIA TERENU PKP - przejście 2	DATA: 11.2014
			SKALA: 1:500
			NR RYS: 2/1

Polskie Koleje Państwowe S.A.
Oddział Gospodarowania
Nieruchomościami w Warszawie
Wydział Geodezji i Regulacji
Stanów Prawnych
03-743 Warszawa, ul. Kijowska 14

Linia: **Tłuszcz - Ostrołęka**
Woj.: **mazowieckie**
Gmina: **Długosiodło**
Skala: 1:500, 1:1000
Selekcja: **94**
Ustytuowanie: **stałego**
siec kanalizacji
sanitarnej grawitacyjnej
na odcinku od: **3** do: **4**
określono do realizacji w Wydziale Geodezji
Przed rozpoczęciem robót należy wystąpić do jednostki
geodezyjnej o wyznaczenie trasy przewodu w terenie.
Warszawa, dnia **12.12.2014**

Polskie Koleje Państwowe S.A.
Oddział Gospodarowania
Nieruchomościami w Warszawie
Wydział Geodezji i Regulacji
Stanów Prawnych

UZGADNIANIE DOKUMENTACJI
PROJEKTOWEJ SIECI URZĄDZENIA TERENU PKP S.A.
03-743 Warszawa, ul. Kijowska 14

Załącznik do opinii
KZOD nr **359/2014**

Poświadczam, że niniejszy dokument został
opracowany w wyniku prac geodezyjnych
i kartograficznych, których rezultaty zawiera
operat techniczny wpisany do ewidencji
materiałów państwowego zasobu
geodezyjnego i kartograficznego.

Polskie Koleje Państwowe S.A.
Oddział Gospodarowania
Nieruchomościami w Warszawie
Wydział Geodezji
Kolejowy Ośrodek Dokumentacji
Geodezyjnej i Kartograficznej

Identyfikator ewidencji materiału zasobu -
operatu technicznego: **728/14**

Data wpisania operatu technicznego
do ewidencji materiału zasobu: **2014-05-03**

Imię i nazwisko, podpis osoby
nieprzebiegającej opinii:
Anna Siwek


MAPA SYTUACYJNO-WYSOKOŚCIOWA Skala 1:500

Linia nr 29 Tłuszcz – Ostrołęka
Szlak: Mostówka – Ostrołęka
km: 41,500
Sek.: 94
Działka nr : 46/11
Obręb: 0032- Stare Bosewo
Jednostka ewidencyjna: 143502_2 Długosiodło
Powiat wyszkowski
woj. Mazowieckie
Układ współrzędnych: układ wsp. płaskich 1965
Poziom odniesienia: Kronsztad 1960

Mapa może służyć do celów
projektowych

Mapa aktualna na dzień 02.05.2014

USŁUGI GEODEZYJNE
Janusz Postalewicz
07-401 Ostrołęka, ul. Łomżyńska 19A
NIP 758-103-54-45 REGON 550303878
GEODETA UPRAWNIONY
Upr. MGPIB Nr 9351
Janusz Postalewicz
07-401 OSTROŁĘKA, ul. Łomżyńska 19A
tel. 029 764 75 55, kom. 501 515 114

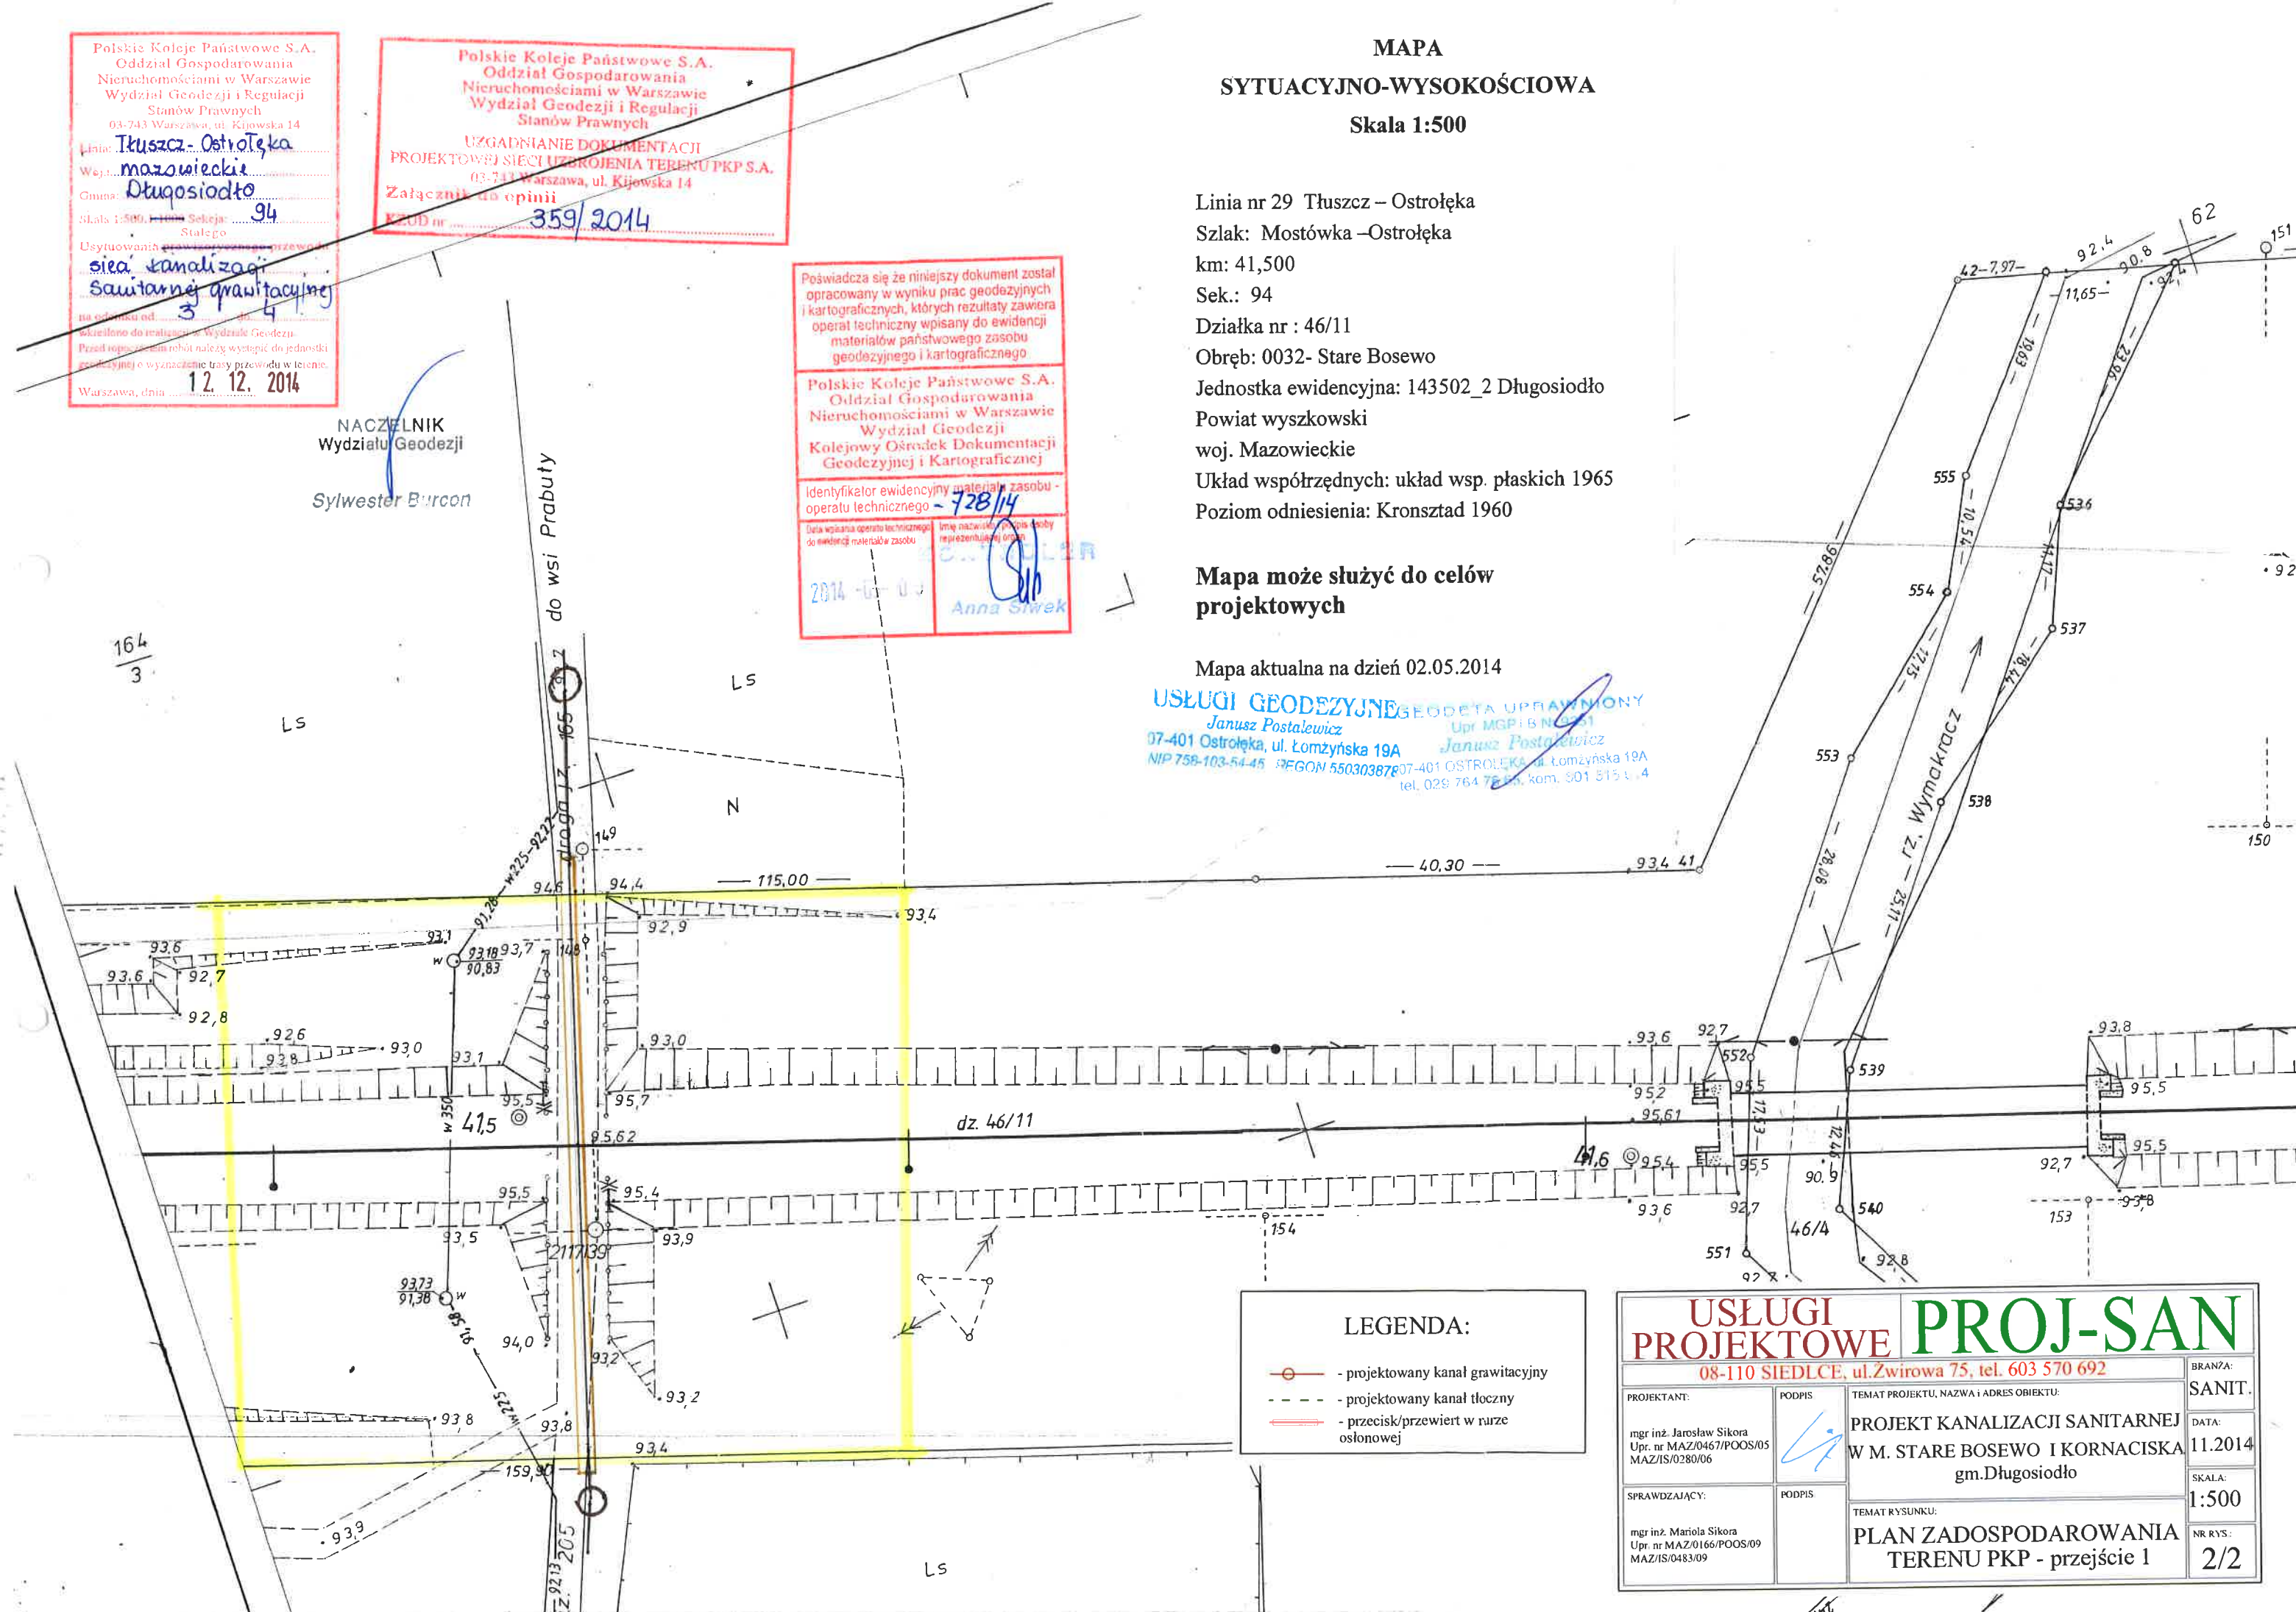

LEGENDA:

- projektowany kanał grawitacyjny
- projektowany kanał tłoczny
- przecisk/przewiert w murze osłonowej

USŁUGI PROJEKTOWE		PROJ-SAN	
08-110 SIEDLCE, ul. Zwirowa 75, tel. 603 570 692			
PROJEKTANT:	PODPIS	TEMAT PROJEKTU, NAZWA I ADRES OBIEKTU:	BRANŻA:
mgr inż. Jarosław Sikora Upr. nr MAZ/0467/POOS/05 MAZ/IS/0280/06		PROJEKT KANALIZACJI SANITARNEJ W M. STARE BOSEWO I KORNACISKA gm. Długosiodło	SANIT.
SPRAWDZAJĄCY:	PODPIS	TEMAT RYSUNKU:	DATA:
mgr inż. Mariola Sikora Upr. nr MAZ/0166/POOS/09 MAZ/IS/0483/09		PLAN ZADOSPODAROWANIA TERENU PKP - przejście 1	11.2014
			SKALA:
			1:500
			NR RYS:
			2/2