

MAPA
SYTUACYJNO-WYSOKOŚCIOWA
Skala 1:500


Linia nr 29 Tłuszcz – Ostrołęka
Szlak: Mostówka – Ostrołęka
km: 41,500
Sek.: 94
Działka nr : 46/11
Obręb: 0032- Stare Bosewo
Jednostka ewidencyjna: 143502_2 Długosiodło
Powiat wyszkowski
woj. Mazowieckie
Układ współrzędnych: układ wsp. płaskich 1965
Poziom odniesienia: Kronsztad 1960

Mapa może służyć do celów
projektowych

Mapa aktualna na dzień 02.05.2014

USŁUGI GEODEZYJNE
Janusz Postalewicz
07-401 Ostrołęka, ul. Łomżyńska 19A
NIP 758-103-54-45 REGON 550303878

GEODETA UPRAWNIONY
Upr. MGPIB M-401
Janusz Postalewicz
07-401 OSTROŁĘKA, ul. Łomżyńska 19A
tel. 029 764 76 85, kom. 501 515 1 4

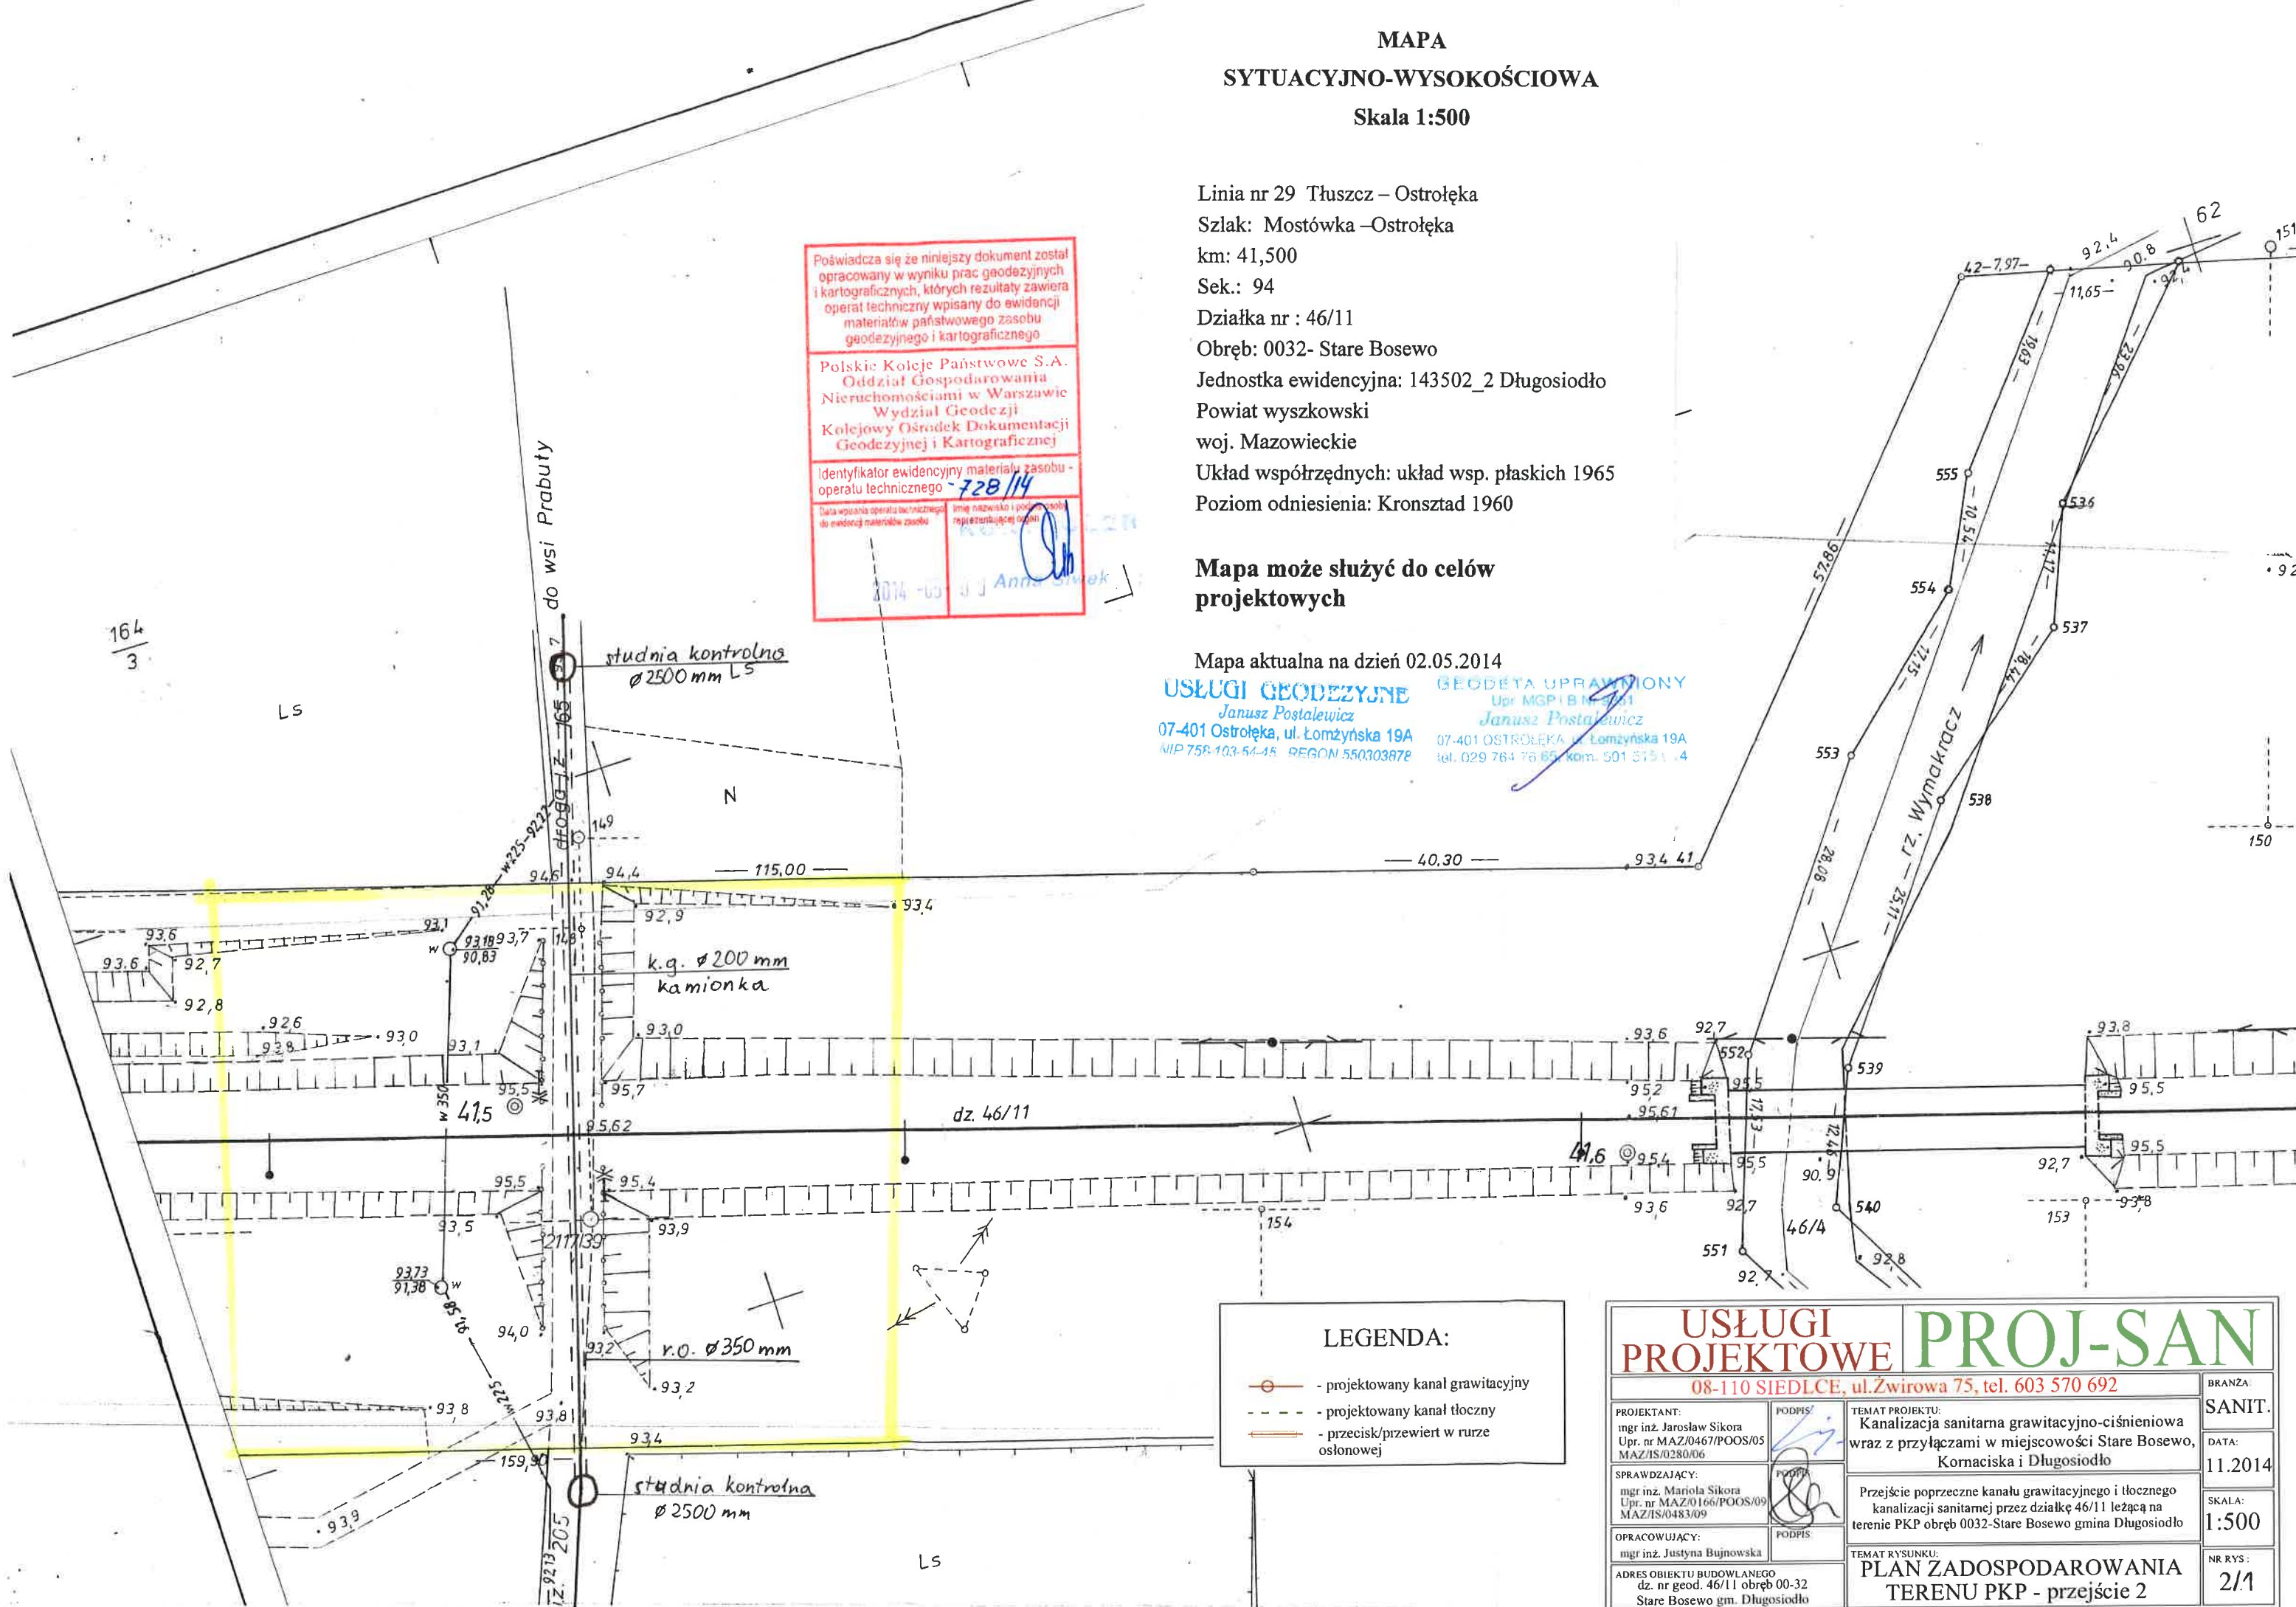

LEGENDA:

- projektowany kanał grawitacyjny
- projektowany kanał tłoczny
- przecisk/przewiert w murze osłonowej

USŁUGI PROJEKTOWE PROJ-SAN		08-110 SIEDLCE, ul. Żwirowa 75, tel. 603 570 692		BRANZA:
PROJEKTANT: mgr inż. Jarosław Sikora Upr. nr MAZ/0467/POOS/05 MAZ/IS/0280/06		PODPIS:		SANIT.
SPRAWDZAJĄCY: mgr inż. Mariola Sikora Upr. nr MAZ/0166/POOS/09 MAZ/IS/0483/09		PODPIS:		DATA: 11.2014
OPRACOWUJĄCY: mgr inż. Justyna Bujnowska		PODPIS:		SKALA: 1:500
ADRES OBIEKTU BUDOWLANEGO dz. nr geod. 46/11 obręb 00-32 Stare Bosewo gm. Długosiodło		TEMAT RYSUNKU: PLAN ZADOSPODAROWANIA TERENU PKP - przejście 2		NR RYS: 2/1

MAPA
SYTUACYJNO-WYSOKOŚCIOWA
Skala 1:500



Linia nr 29 Tuszcz – Ostrołęka
Szlak: Mostówka – Ostrołęka
km: 40,750
Sek.: 92
Działka nr : 46/11
Obręb: 0032- Stare Bosewo
Jednostka ewidencyjna: 143502_2 Długosiodło
Powiat wyszkowski
woj. Mazowieckie
Układ współrzędnych: układ wsp. płaskich 1965
Poziom odniesienia: Kronsztad 1960

Mapa może służyć do celów projektowych

Mapa aktualna na dzień 02.05.2014

USŁUGI GEODEZYJNE
Janusz Postalewicz
07-401 Ostrołęka, ul. Łomżyńska 19A
NIP 758-103-54-45 REGON 550303878

GEODETA UPRAWNIENY
Upr. MGPIB Nr 4351
Janusz Postalewicz
07-401 OSTROŁĘKA, ul. Łomżyńska 19A
tel. 029 764 71 00, 029 764 71 01

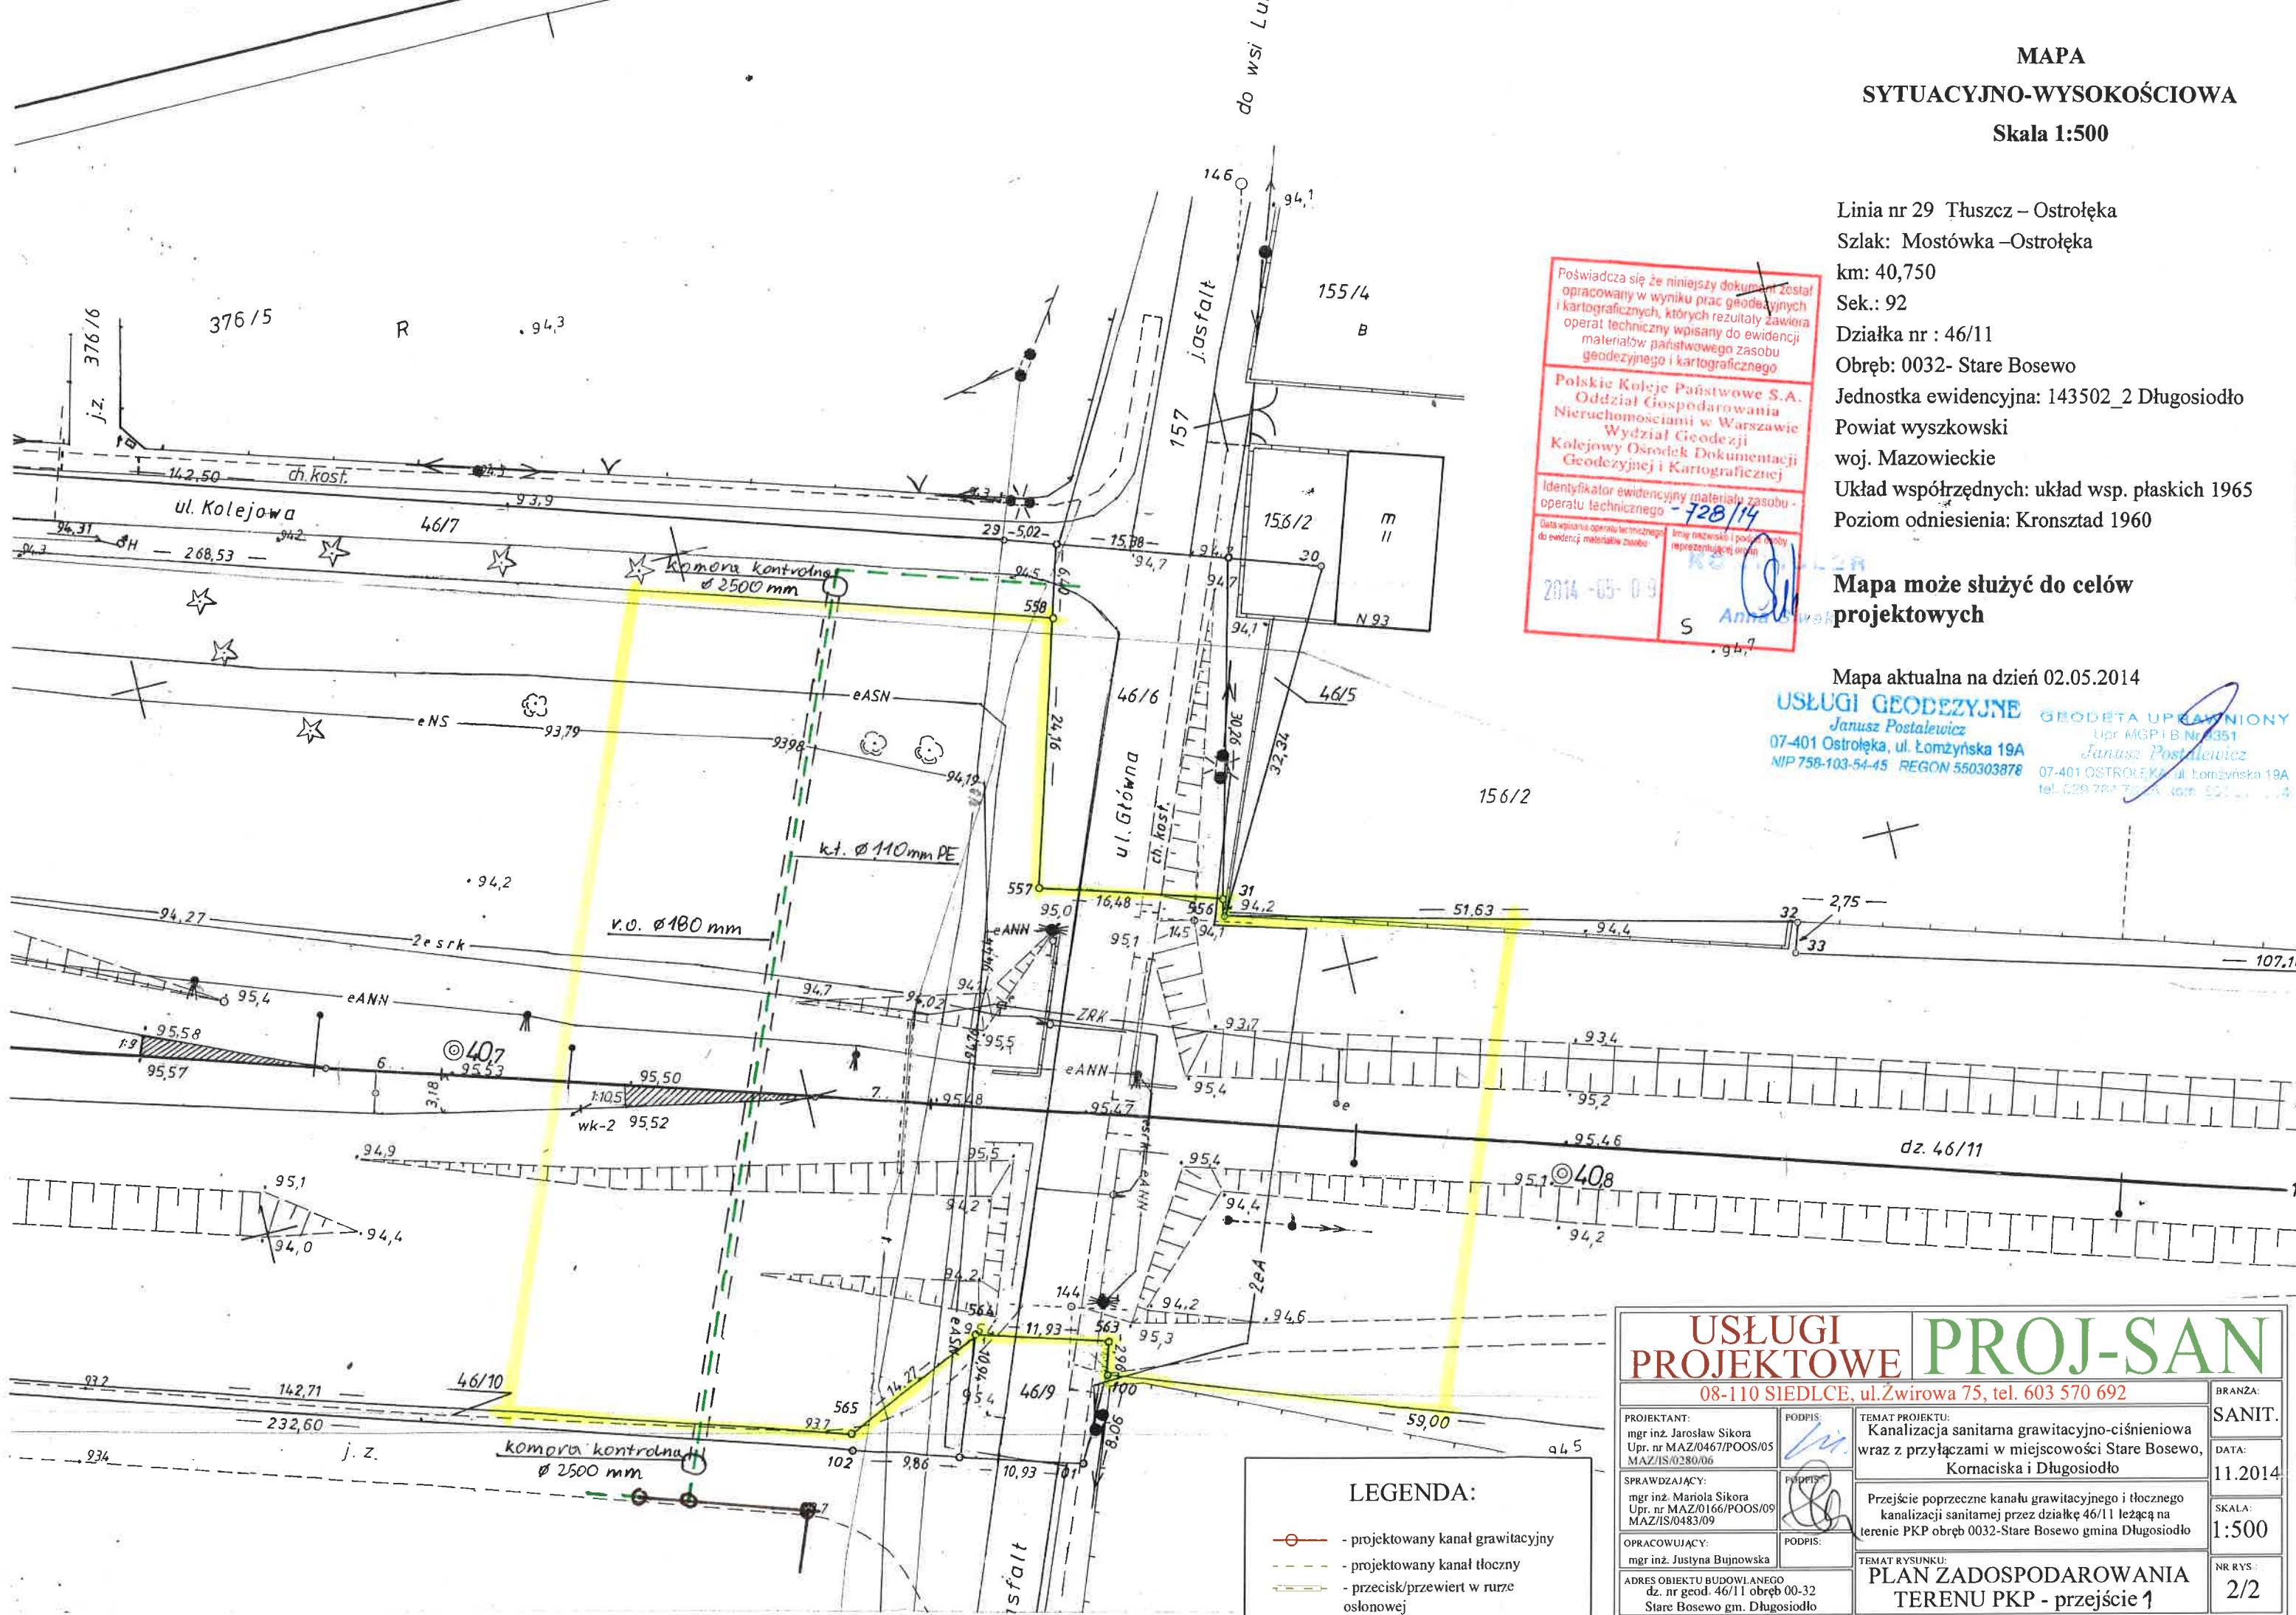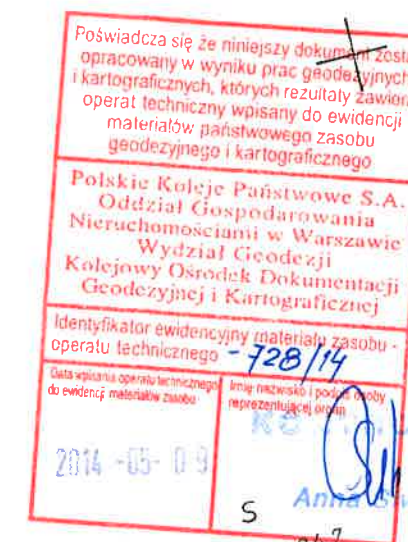

LEGENDA:

- projektowany kanał grawitacyjny
- projektowany kanał tłoczny
- przecisk/przewiert w murze osłonowej

USŁUGI PROJEKTOWE PROJ-SAN		BRANZA:
08-110 SIEDLCE, ul. Zwirowa 75, tel. 603 570 692		SANIT.
PROJEKTANT: mgr inż. Jarosław Sikora Upr. nr MAZ/0467/POOS/05 MAZ/IS/0280/06	PODPIS: 	DATA: 11.2014
SPRAWDZAJĄCY: mgr inż. Mariola Sikora Upr. nr MAZ/0166/POOS/09 MAZ/IS/0483/09	PODPIS: 	SKALA: 1:500
OPRACOWUJĄCY: mgr inż. Justyna Bujnowska	PODPIS: 	NR RYS.: 2/2
ADRES OBIEKTU BUDOWLANEGO dz. nr geod. 46/11 obręb 00-32 Stare Bosewo gm. Długosiodło		TEMAT RYSUNKU: PLAN ZADOSPODAROWANIA TERENU PKP - przejście 1
TEMAT PROJEKTU: Kanalizacja sanitarna grawitacyjno-ciśnieniowa wraz z przyłączami w miejscowości Stare Bosewo, Kornaciska i Długosiodło		
Przebieg poprzeczny kanału grawitacyjnego i tłoczego kanalizacji sanitarnej przez działkę 46/11 leżącą na terenie PKP obręb 0032-Stare Bosewo gmina Długosiodło		