


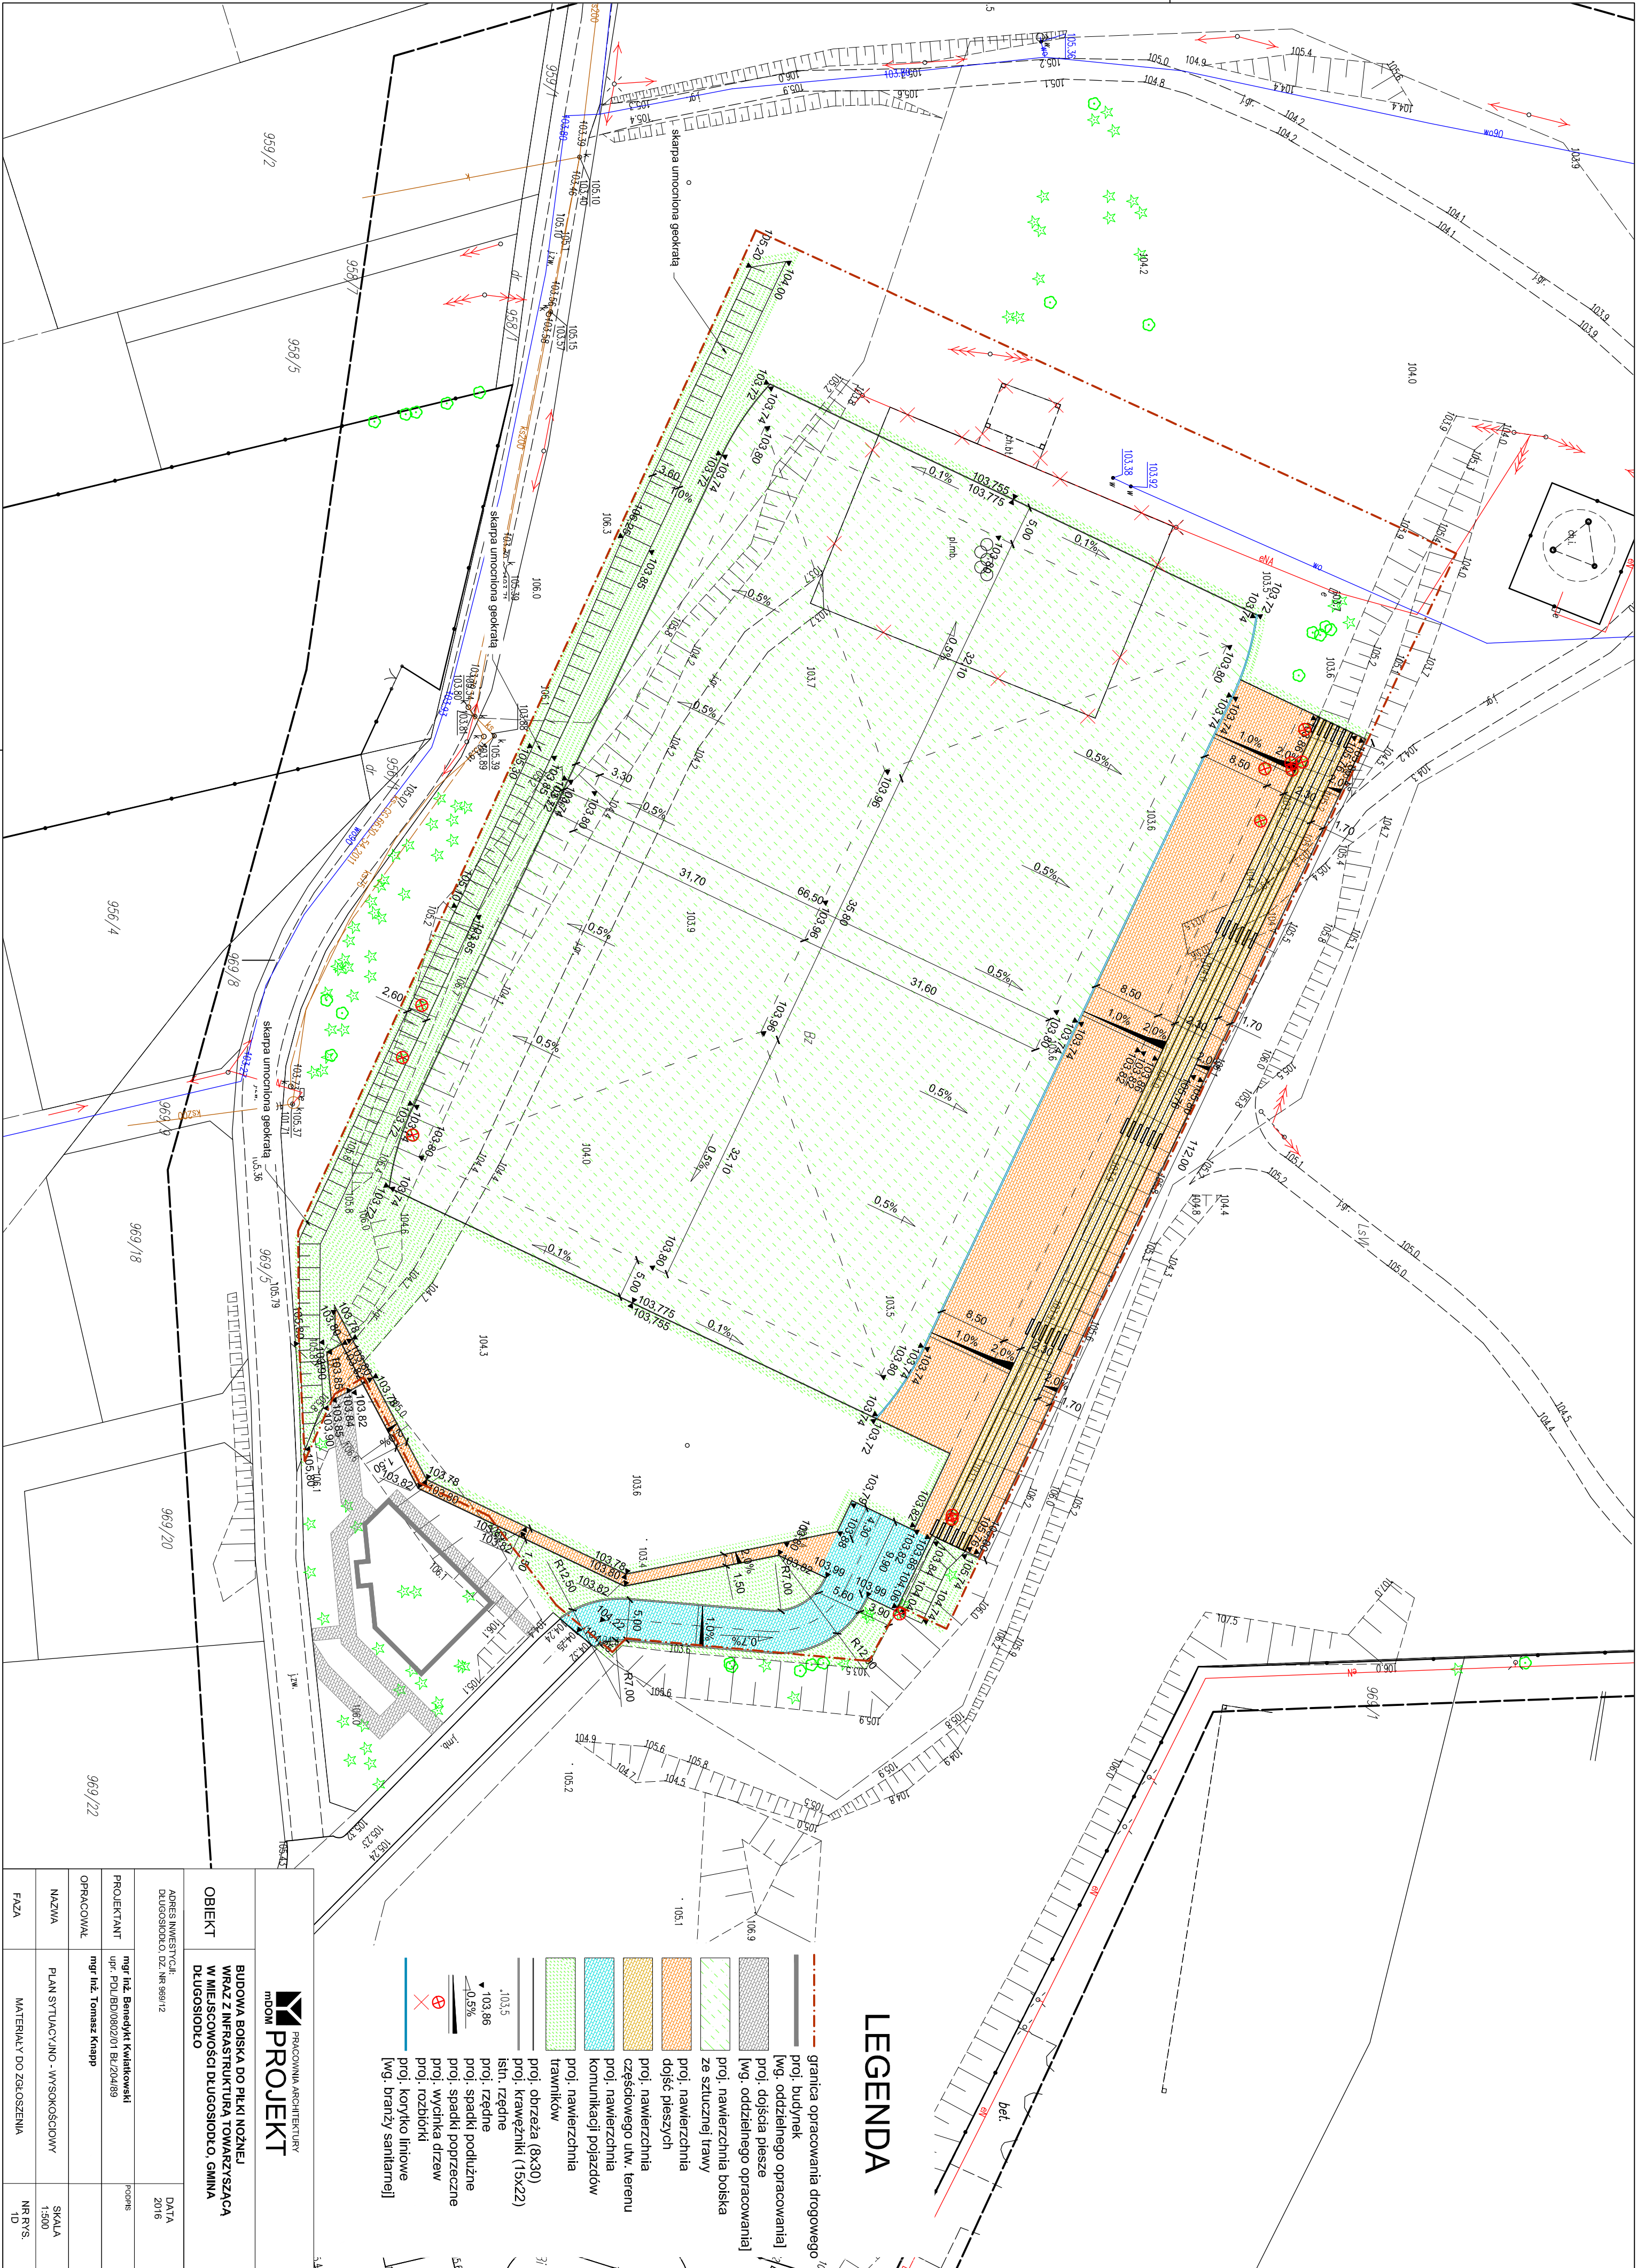

LEGENDA

- granica opracowania drogowego
- proj. budynek
- [wg. oddzielnego opracowania]
- [wg. oddzielnego opracowania]
- [wg. oddzielnego opracowania]
- ze sztucznej trawy
- proj. nawierzchnia
- częściowego utw. terenu
- proj. nawierzchnia
- komunikacji pojazdów
- proj. nawierzchnia
- trawników
- proj. obrzeża (8x30)
- proj. krawężniki (15x22)
- isn. rzędne
- proj. rzędne
- proj. spadki podłużne
- proj. spadki poprzeczne
- proj. wycinka drzew
- proj. rozbiórki
- proj. korytko liniowe [wg. branży sanitarnej]

 PROJEKT	
OBIEKT BUDOWA BOISKA DO PIKI NOŻNEJ WRAZ Z INFRASTRUKTURĄ TOWARZYSZĄCĄ W MIEJSCOWOŚCI DŁUGOSIÓDLÓ, GMINA DŁUGOSIÓDLÓ	
ADRES INWESTYCJI: DŁUGOSIÓDLÓ, DZ. NR 999/12	DATA 2016
PROJEKTANT mgr inż. Benedykt Kwiatkowski upr. PDB/010802/01 BZ/204/09	PODS [signature]
OPRACOWAŁ mgr inż. Tomasz Knap	
NAZWA PLAN SYTUACYJNO - WYSOKOŚCIOWY	SKALA 1:500
FAZA	NR RYS. 10