


PROJEKT USPRZĘTOWIENIA
skala 1:200

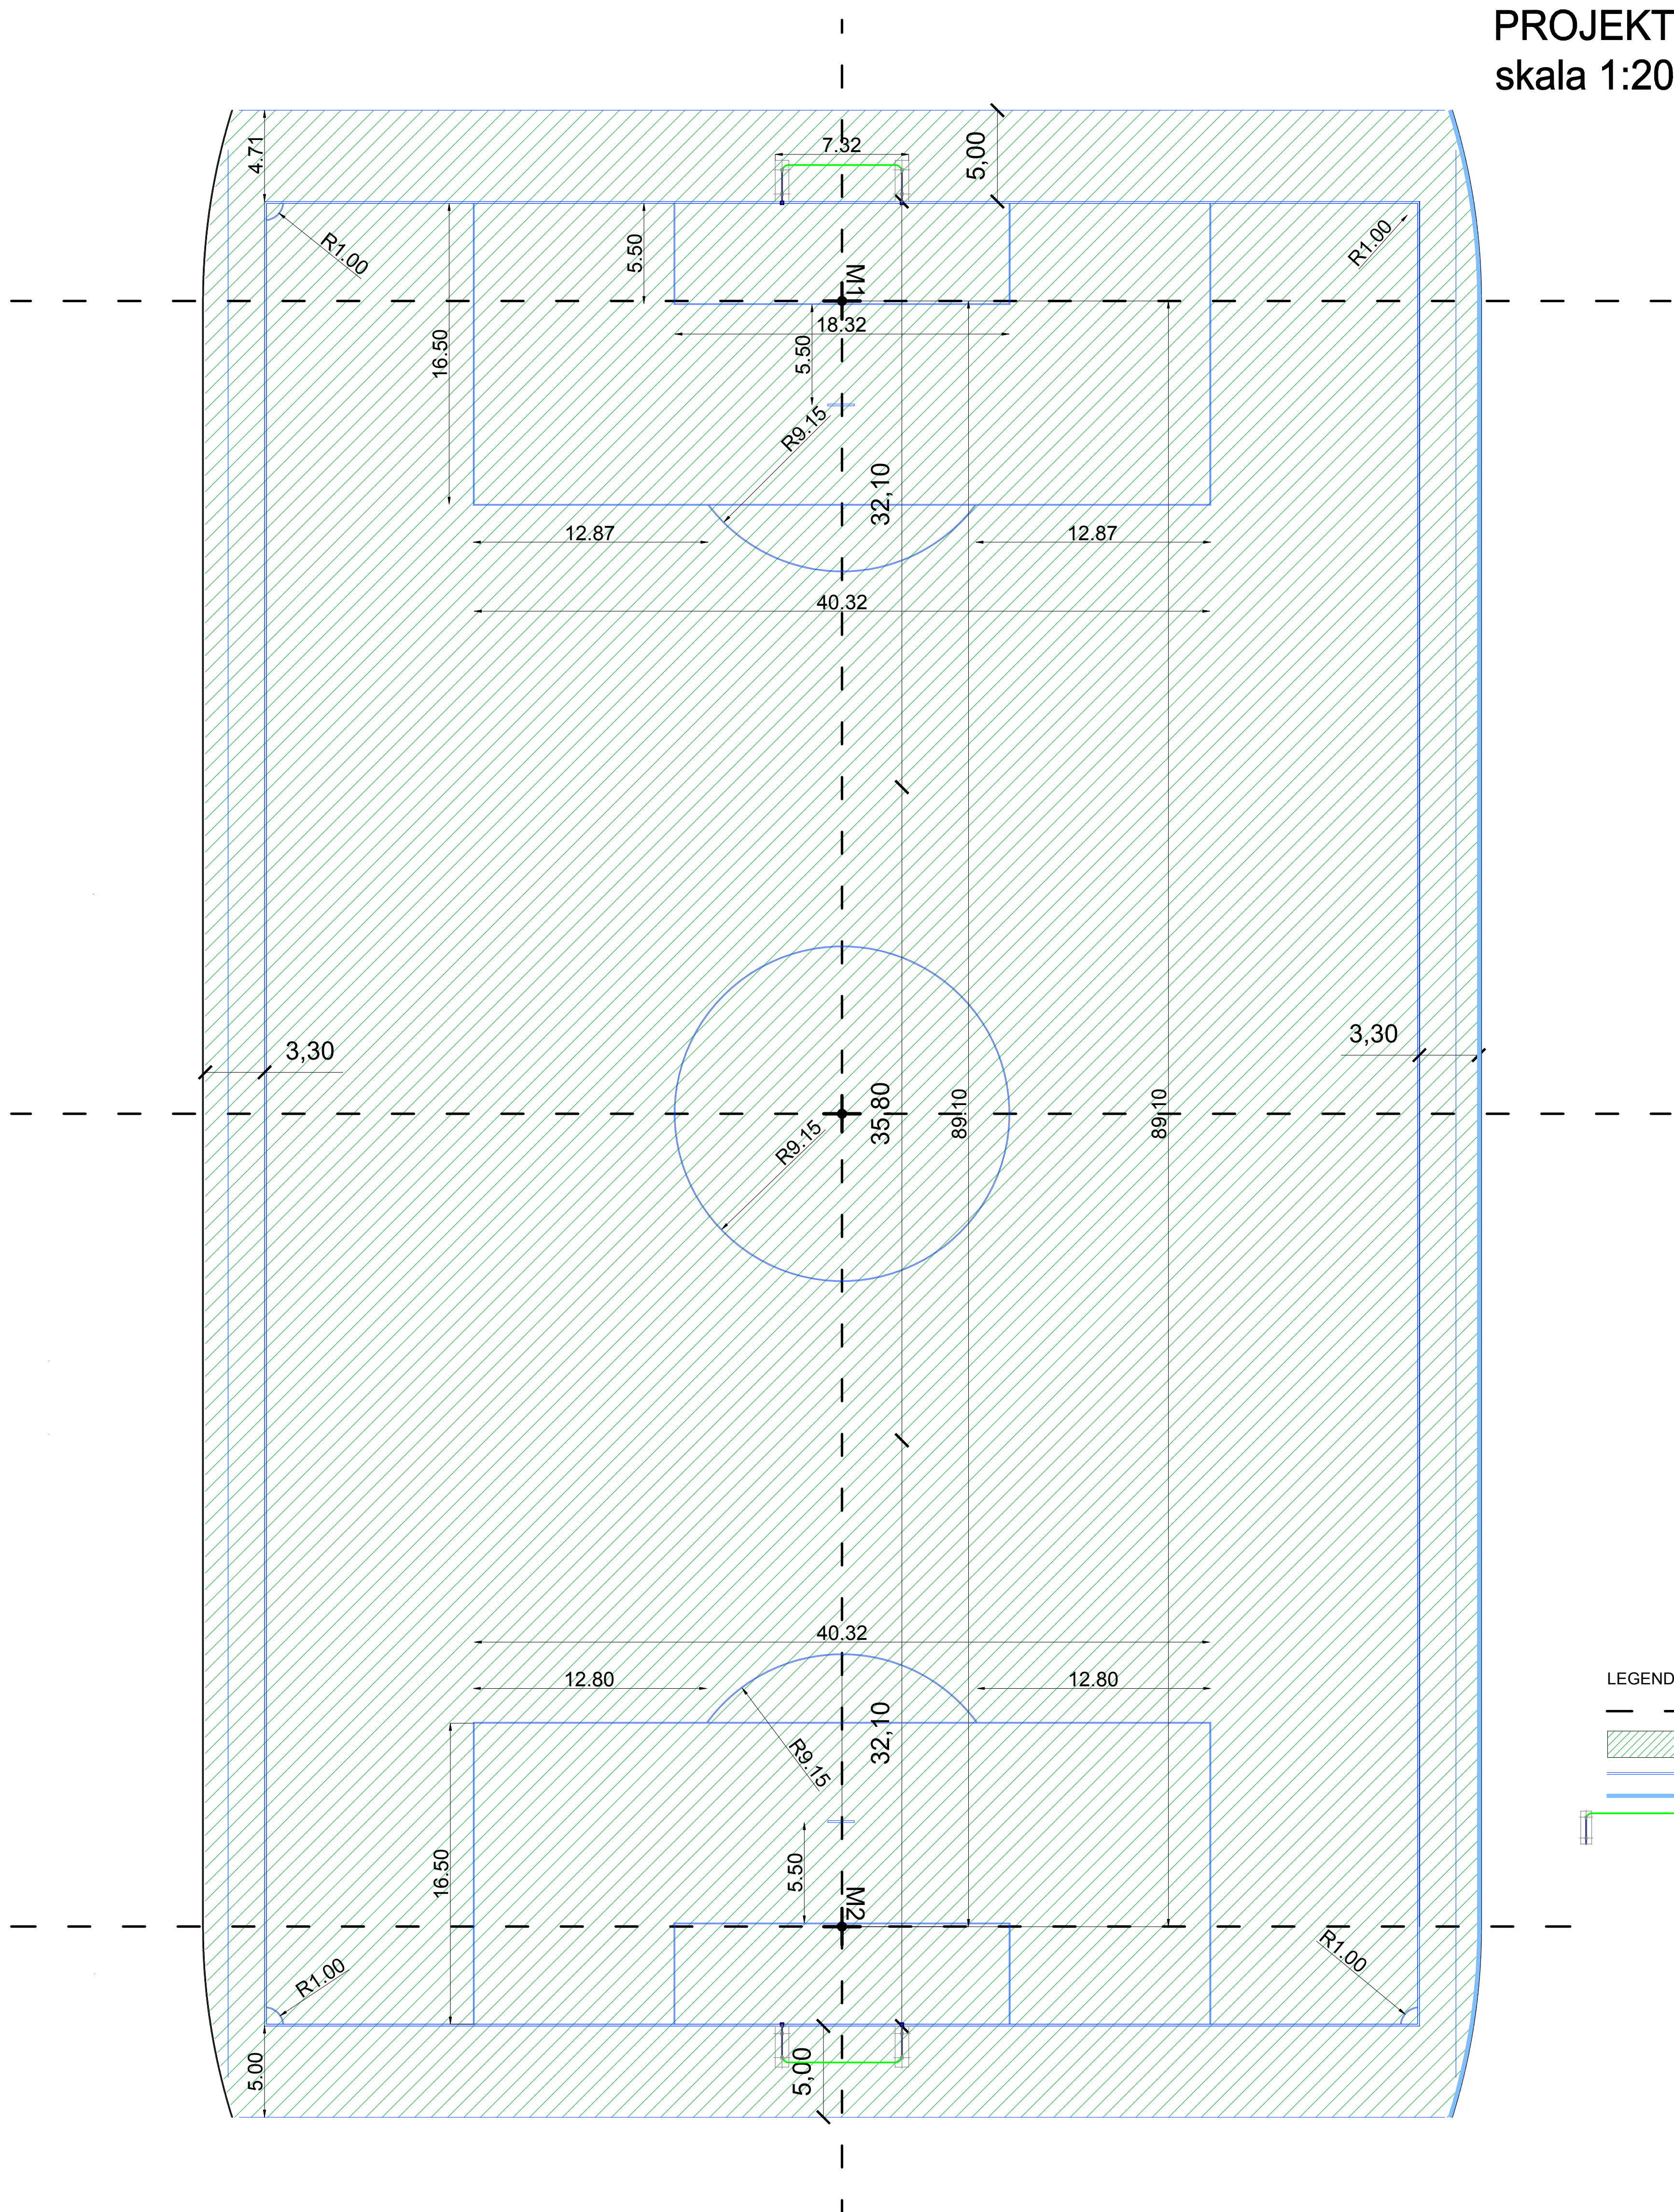

- LEGENDA
- osie boiska
 - proj. naw. boiska piłkarskiego (sztuczna trawa)
 - proj. linie boiska
 - proj. odwodnienie liniowe
 - bramki boiska do piłki nożnej

 BIURO ARCHITECTURY		PROJEKT	
BUDOWA BOISKA DO PIŁKI NOŻNEJ WRAZ Z UTWARDZENIEM TERENU W DŁUGOSIODLE			
OBIEKT			
ADRES INWESTYCJI: Długosiodło gm. Długosiodło dz nr 969/12		DATA 05.06.2016	
PROJEKTANT: arch. Bartosz Krzywicki ul. BE. PUCHOWA 42-0054 PŁOCCZ		POSIAD.	
OPRACOWAŁA: mgr inż. arch. Sylwia Jaworowska			
NAZWA PROJEKT USPRZĘTOWIENIA		SKALA 1:200	
FAZA MATERIAŁY DO ZOŁOŻENIA		NB. RYS. 22	