


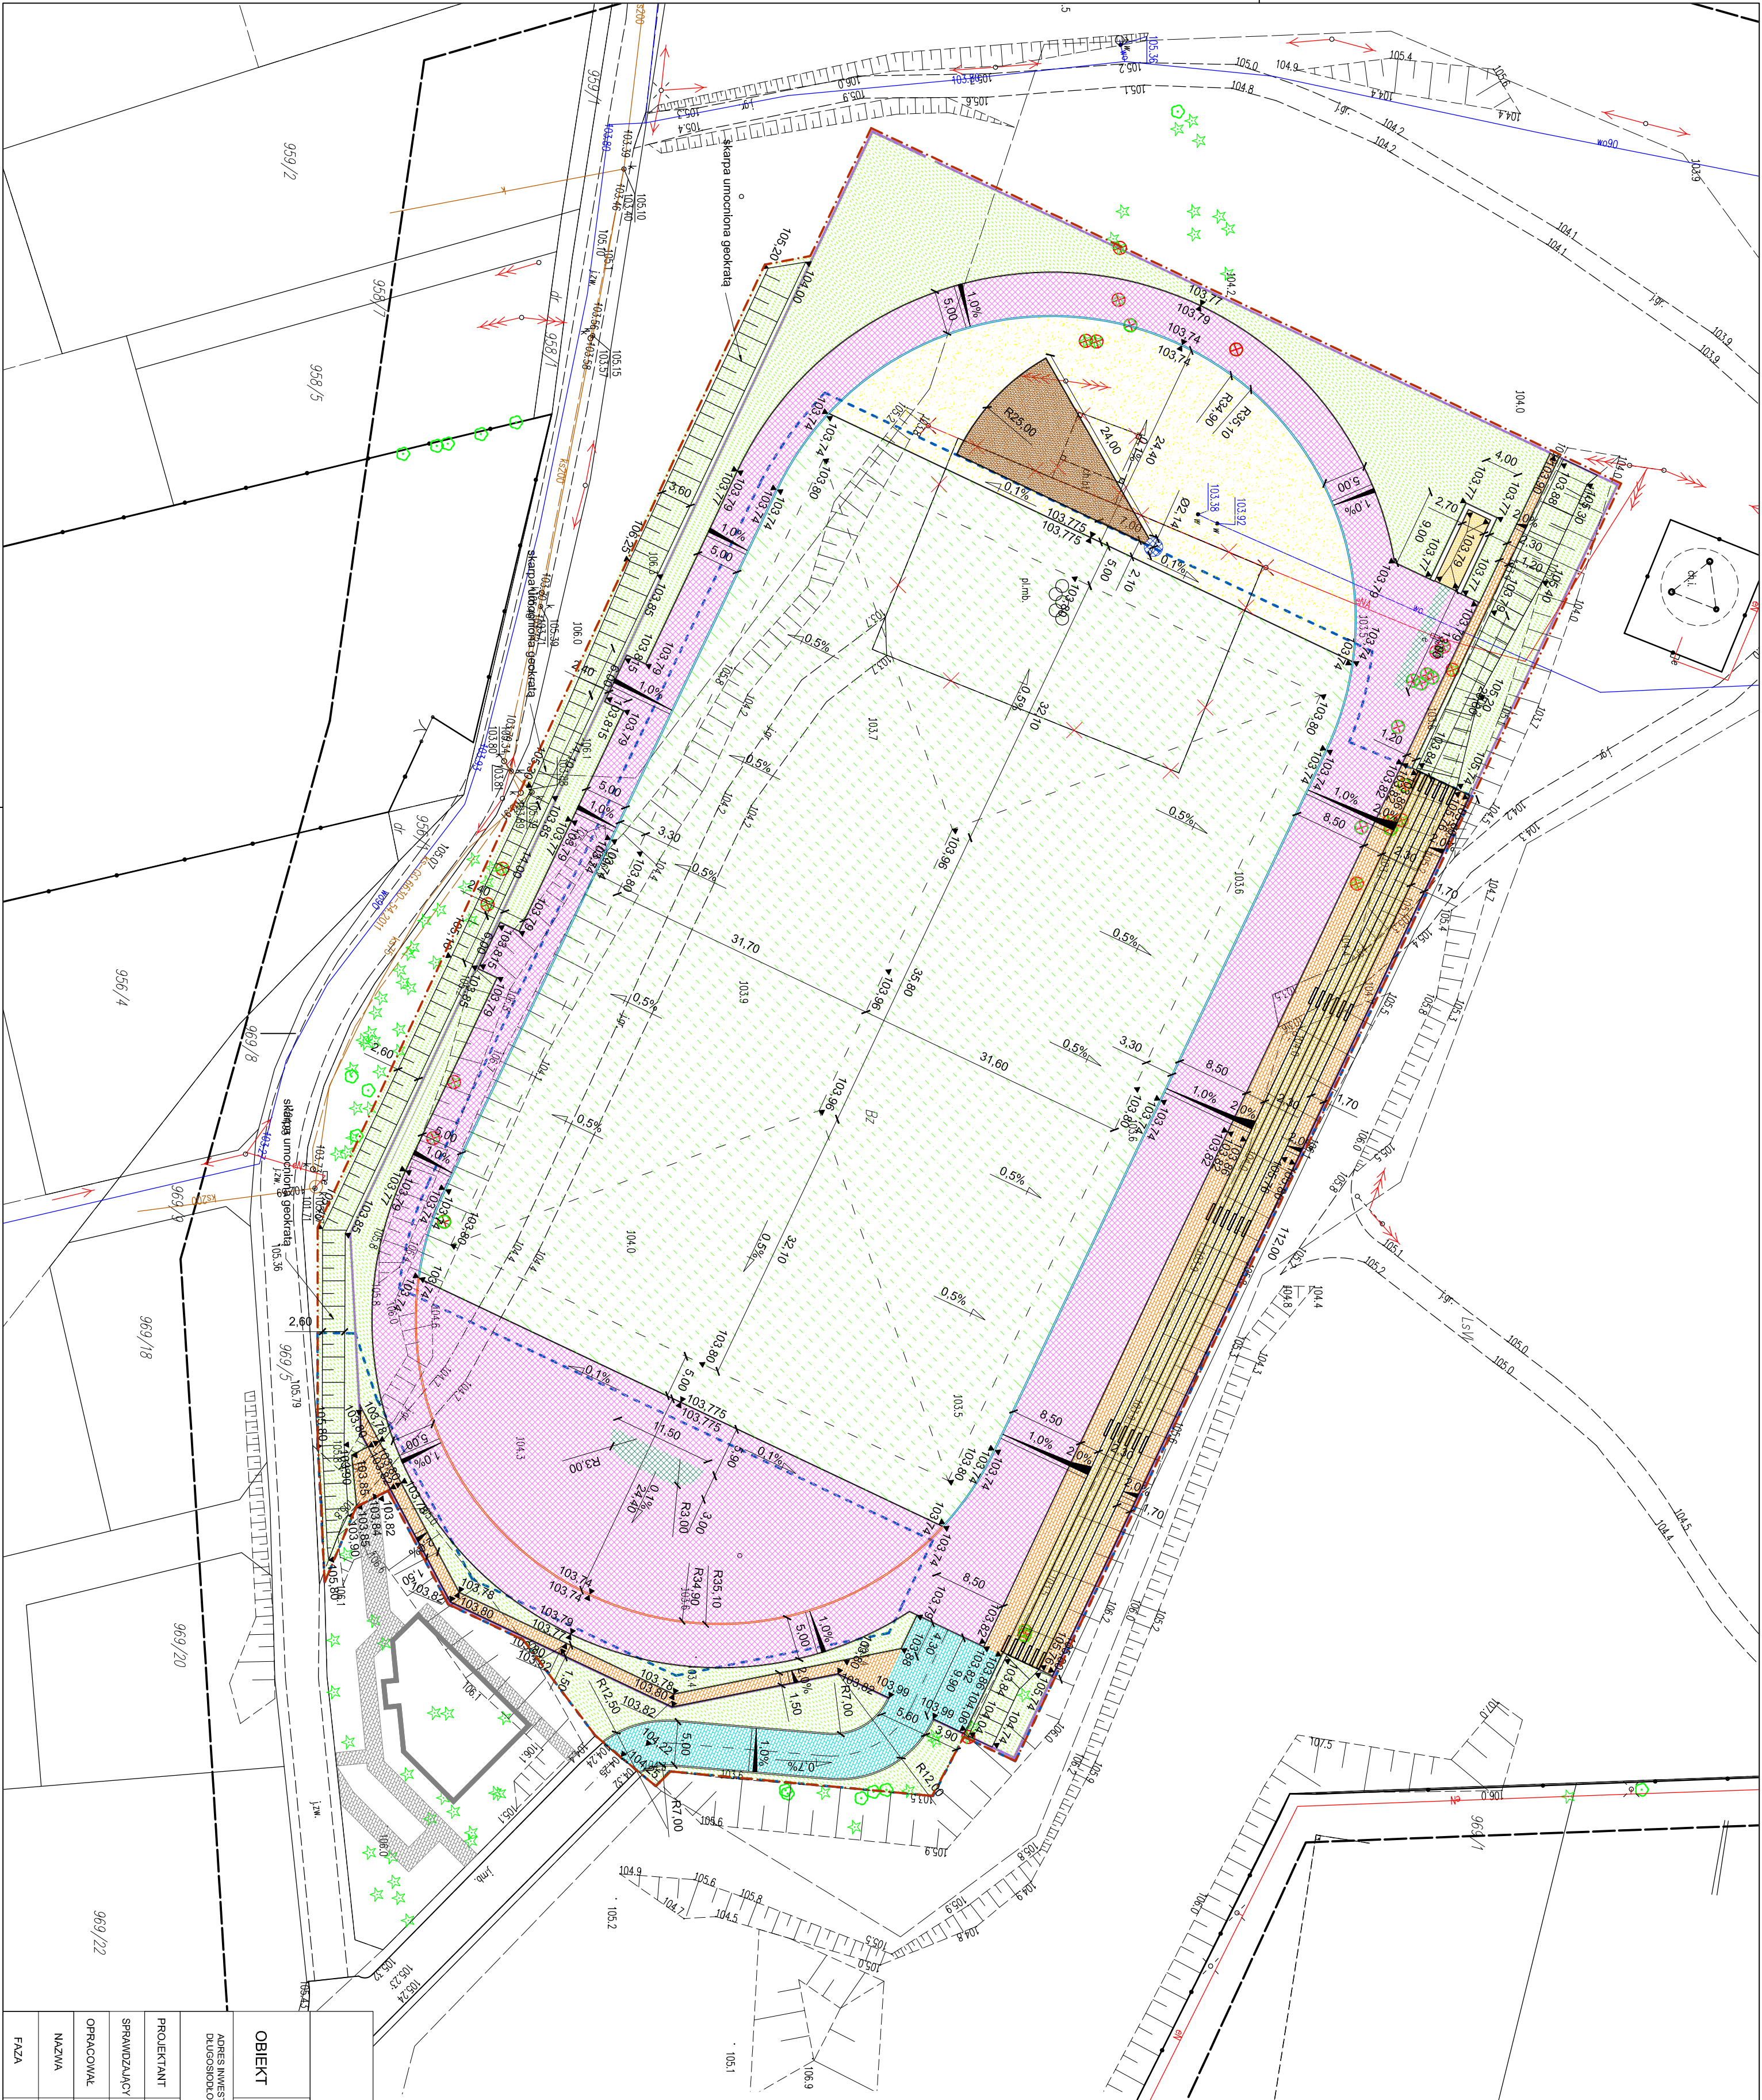

LEGENDA

- granicza opracowania drogowego
- gr. budynek
- lwg. oddzielnego opracowania
- proj. dojeżdża piesze
- lwg. oddzielnego opracowania
- przybliżony zakres robót do wykonania w ETAPIE 1
- proj. nawierzchnia
- proj. nawierzchnia (14mm PU)
- proj. nawierzchnia (20mm PU)
- proj. nawierzchnia boiska ze sztucznej trawy
- proj. nawierzchnia piaskownic do skoku w dal
- proj. nawierzchnia dojeżdża pieszych
- proj. nawierzchnia trybun
- proj. nawierzchnia zwirowo-grysowa zakola
- proj. nawierzchnia z maczki ceglanej
- proj. nawierzchnia betonowa zaleta na oścież
- proj. nawierzchnia komunikacji pojazdów
- proj. nawierzchnia trawników
- proj. obrzeża (8x30)
- proj. krawężniki (15x22)
- istn. rzędne
- proj. rzędne
- proj. spadki podłużne
- proj. spadki poprzeczne
- proj. wychnika drzew
- proj. rozbiórki



PRACOWNIA ARCHITEKTURY
młdów

OBIEKT
BUDOWA BOISKA DO PIŁKI NOŻNEJ, ORAZ BIEŻNI OKÓŁNEJ WRAZ Z INFRASTRUKTURĄ
GMINA DŁUGOSIÓDLKO

ADRES INWESTYCJI:
DŁUGOSIÓDLKO, DZ. NR 989/12

PROJEKTANT
mgr inż. Benedykt Kwiatkowski

SPRAWDZAJĄCY
mgr inż. Krzysztof Szmidt

OPRACOWAŁ
mgr inż. Tomasz Knap

NAZWA
PLAN SYTUACYJNO - WYSOKOŚCIOWY

FAZA
PROJEKT WYKONAWCZY

SKALA
1:500/500

NR RYS.
ID

DATA
05.09.2016

PROJEKT
ID