


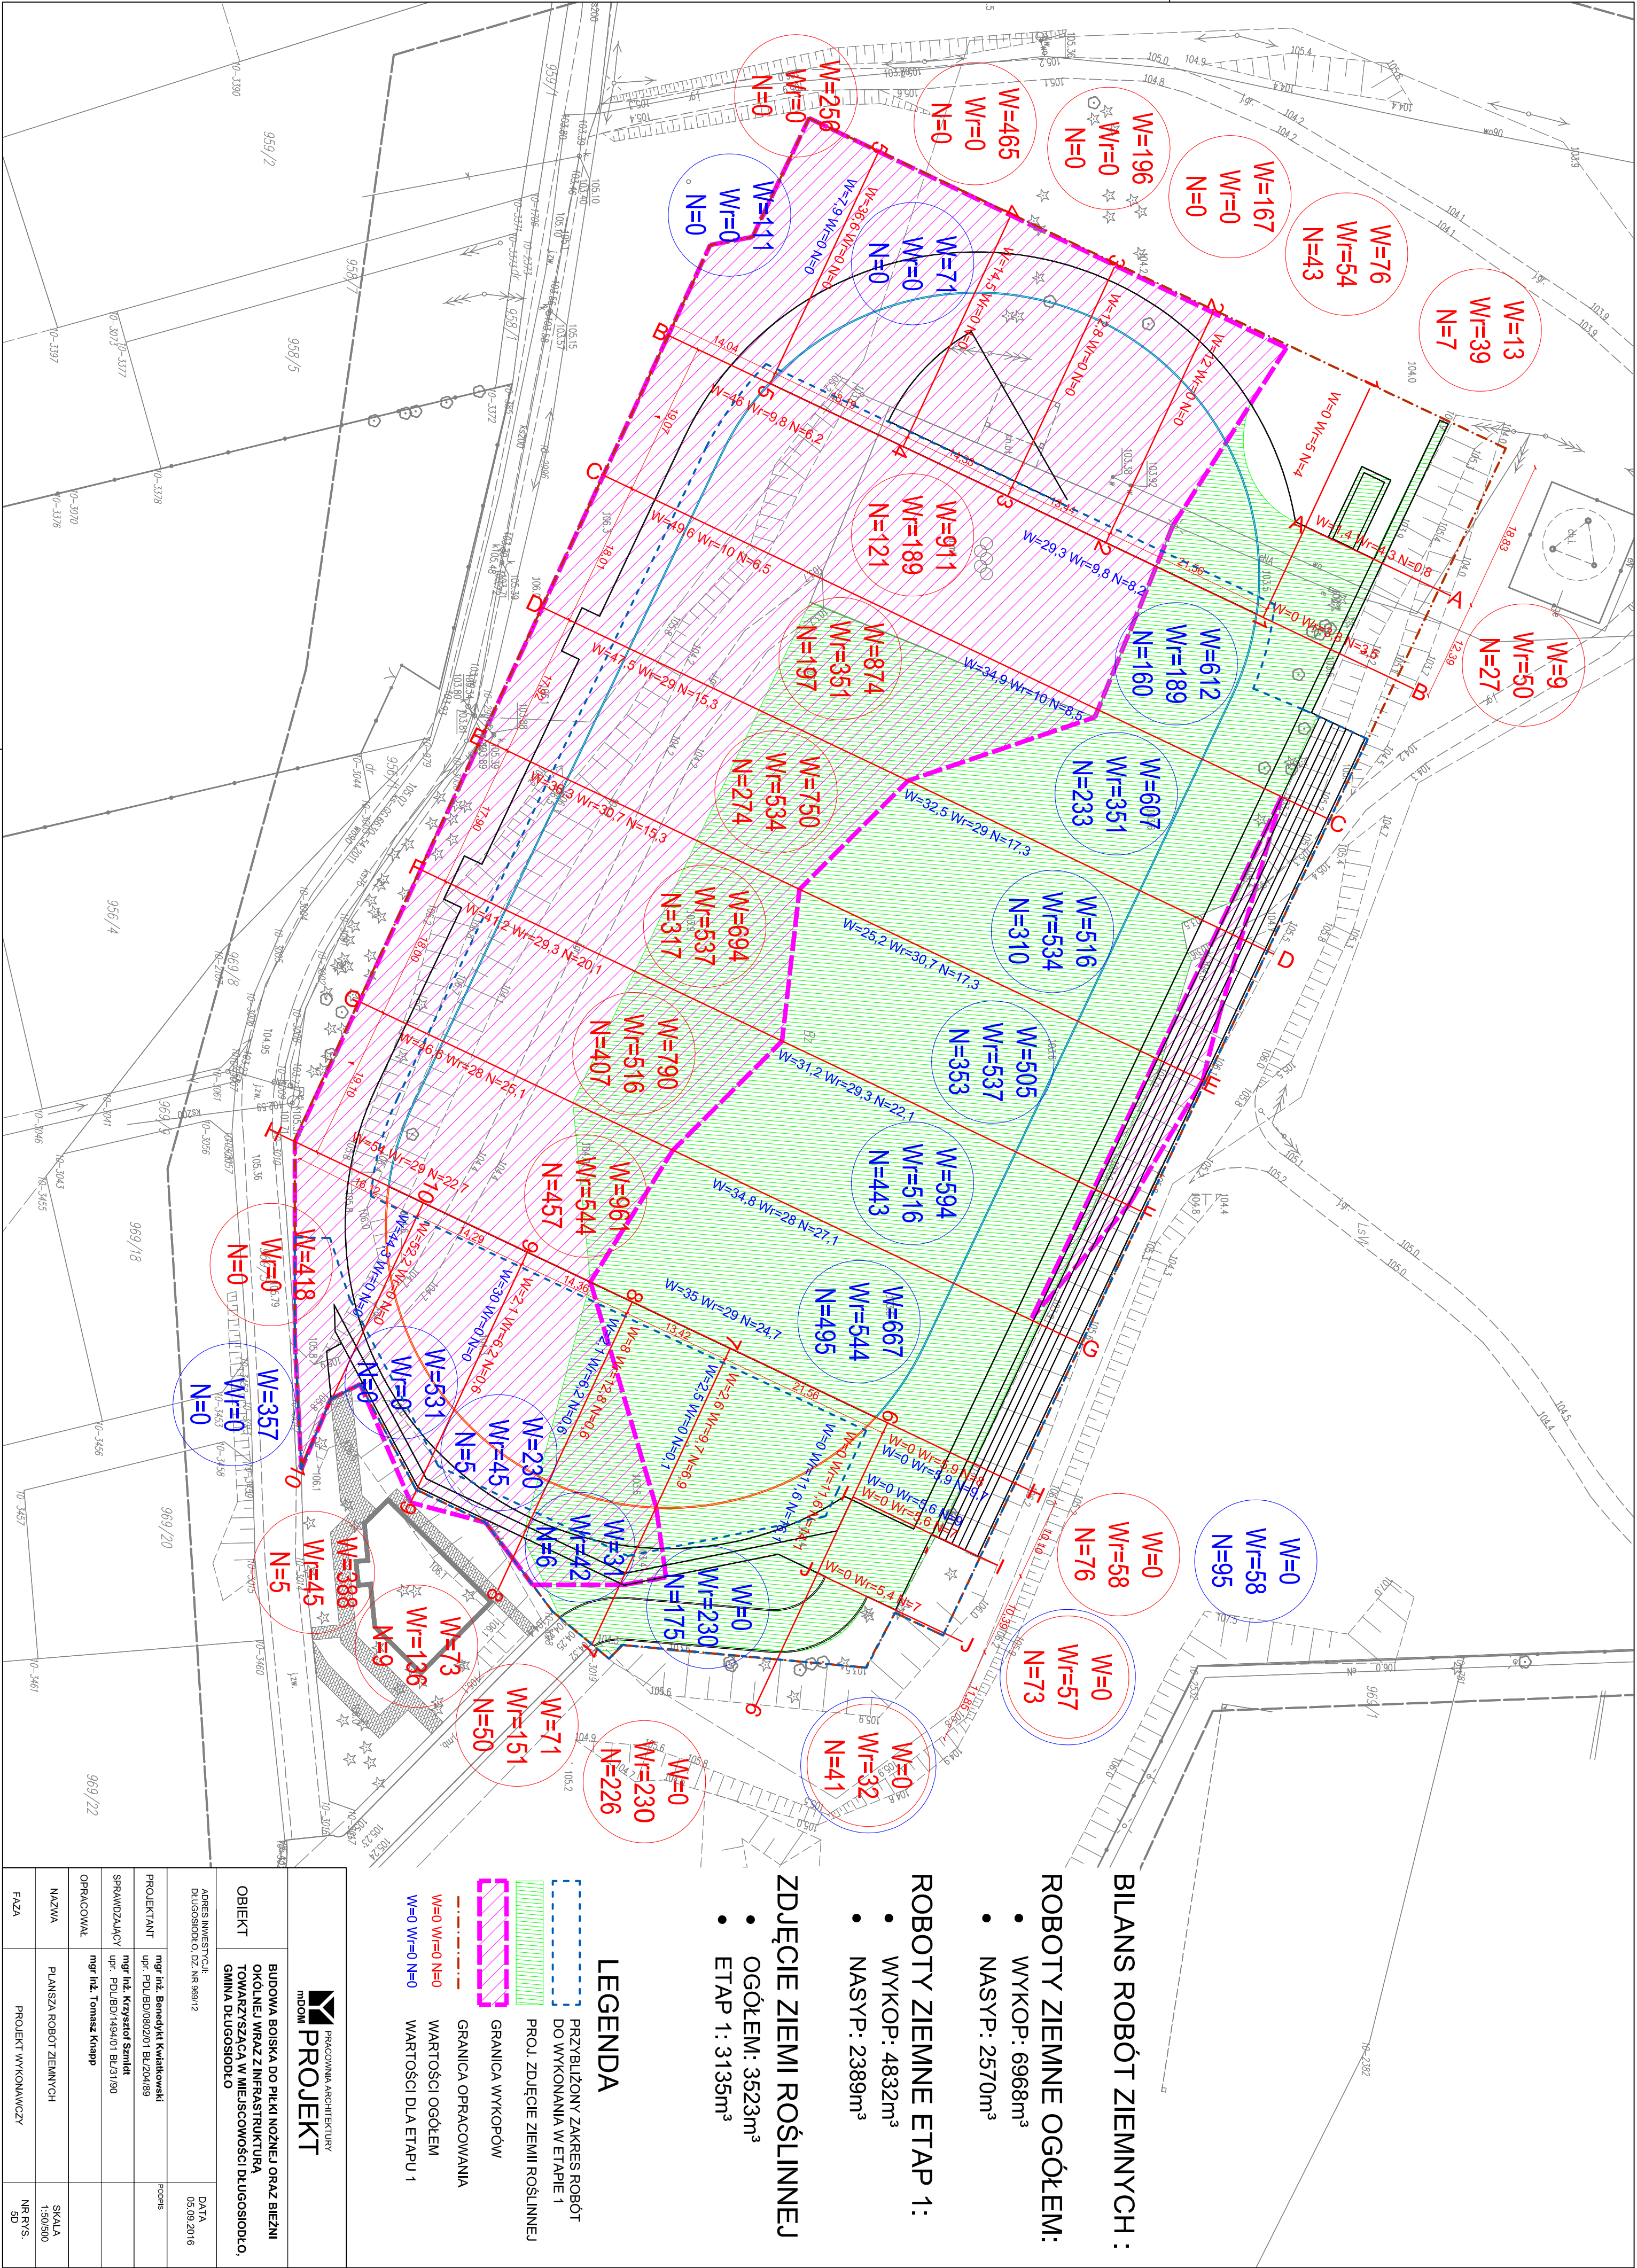

BILANS ROBÓT ZIEMNYCH :

ROBOTY ZIEMNE OGÓŁEM:

- WYKOP : 6968m³
- NASYP : 2570m³

ROBOTY ZIEMNE ETAP 1:

- WYKOP : 4832m³
- NASYP : 2389m³

ZDJĘCIE ZIEMI ROŚLINNEJ

- OGÓŁEM: 3523m³
- ETAP 1: 3135m³

LEGENDA

- PRZYBLIŻONY ZAKRES ROBÓT DO WYKONANIA W ETAPIE 1
- PROJ. ZDJĘCIE ZIEMI ROŚLINNEJ
- GRANICA OPRACOWANIA
- W=0 Wf=0 N=0 WARTOŚCI OGÓŁEM
- W=0 Wf=0 N=0 WARTOŚCI DLA ETAPU 1

OBIEKT	BUDOWA BOISKA DO PIŁKI NOŻNEJ ORAZ BIEŻNI OKÓLNEJ WRAZ Z INFRASTRUKTURĄ TOMARZYSZCZA W MIEJSCOWOŚCI DŁUGOSIÓDŁO, GMINA DŁUGOSIÓDŁO
ADRES INWESTYCJI:	DŁUGOSIÓDŁO, DZ. NR 989/12
PROJEKTANT	mgr inż. Benedykt Kwiatkowski upr. PDL/BD/0802/01 BL/204/89
SPRAWDZAJĄCY	mgr inż. Krzysztof Śmiech upr. PDL/BD/1494/01 BL/311/90
OPRACOWAŁ	mgr inż. Tomasz Knaapp
NAZWA	PLANUSZA ROBÓT ZIEMNYCH
FAZA	PROJEKT WYKONAWCZY
SKALA	1:500/500
NR RYS.	50