


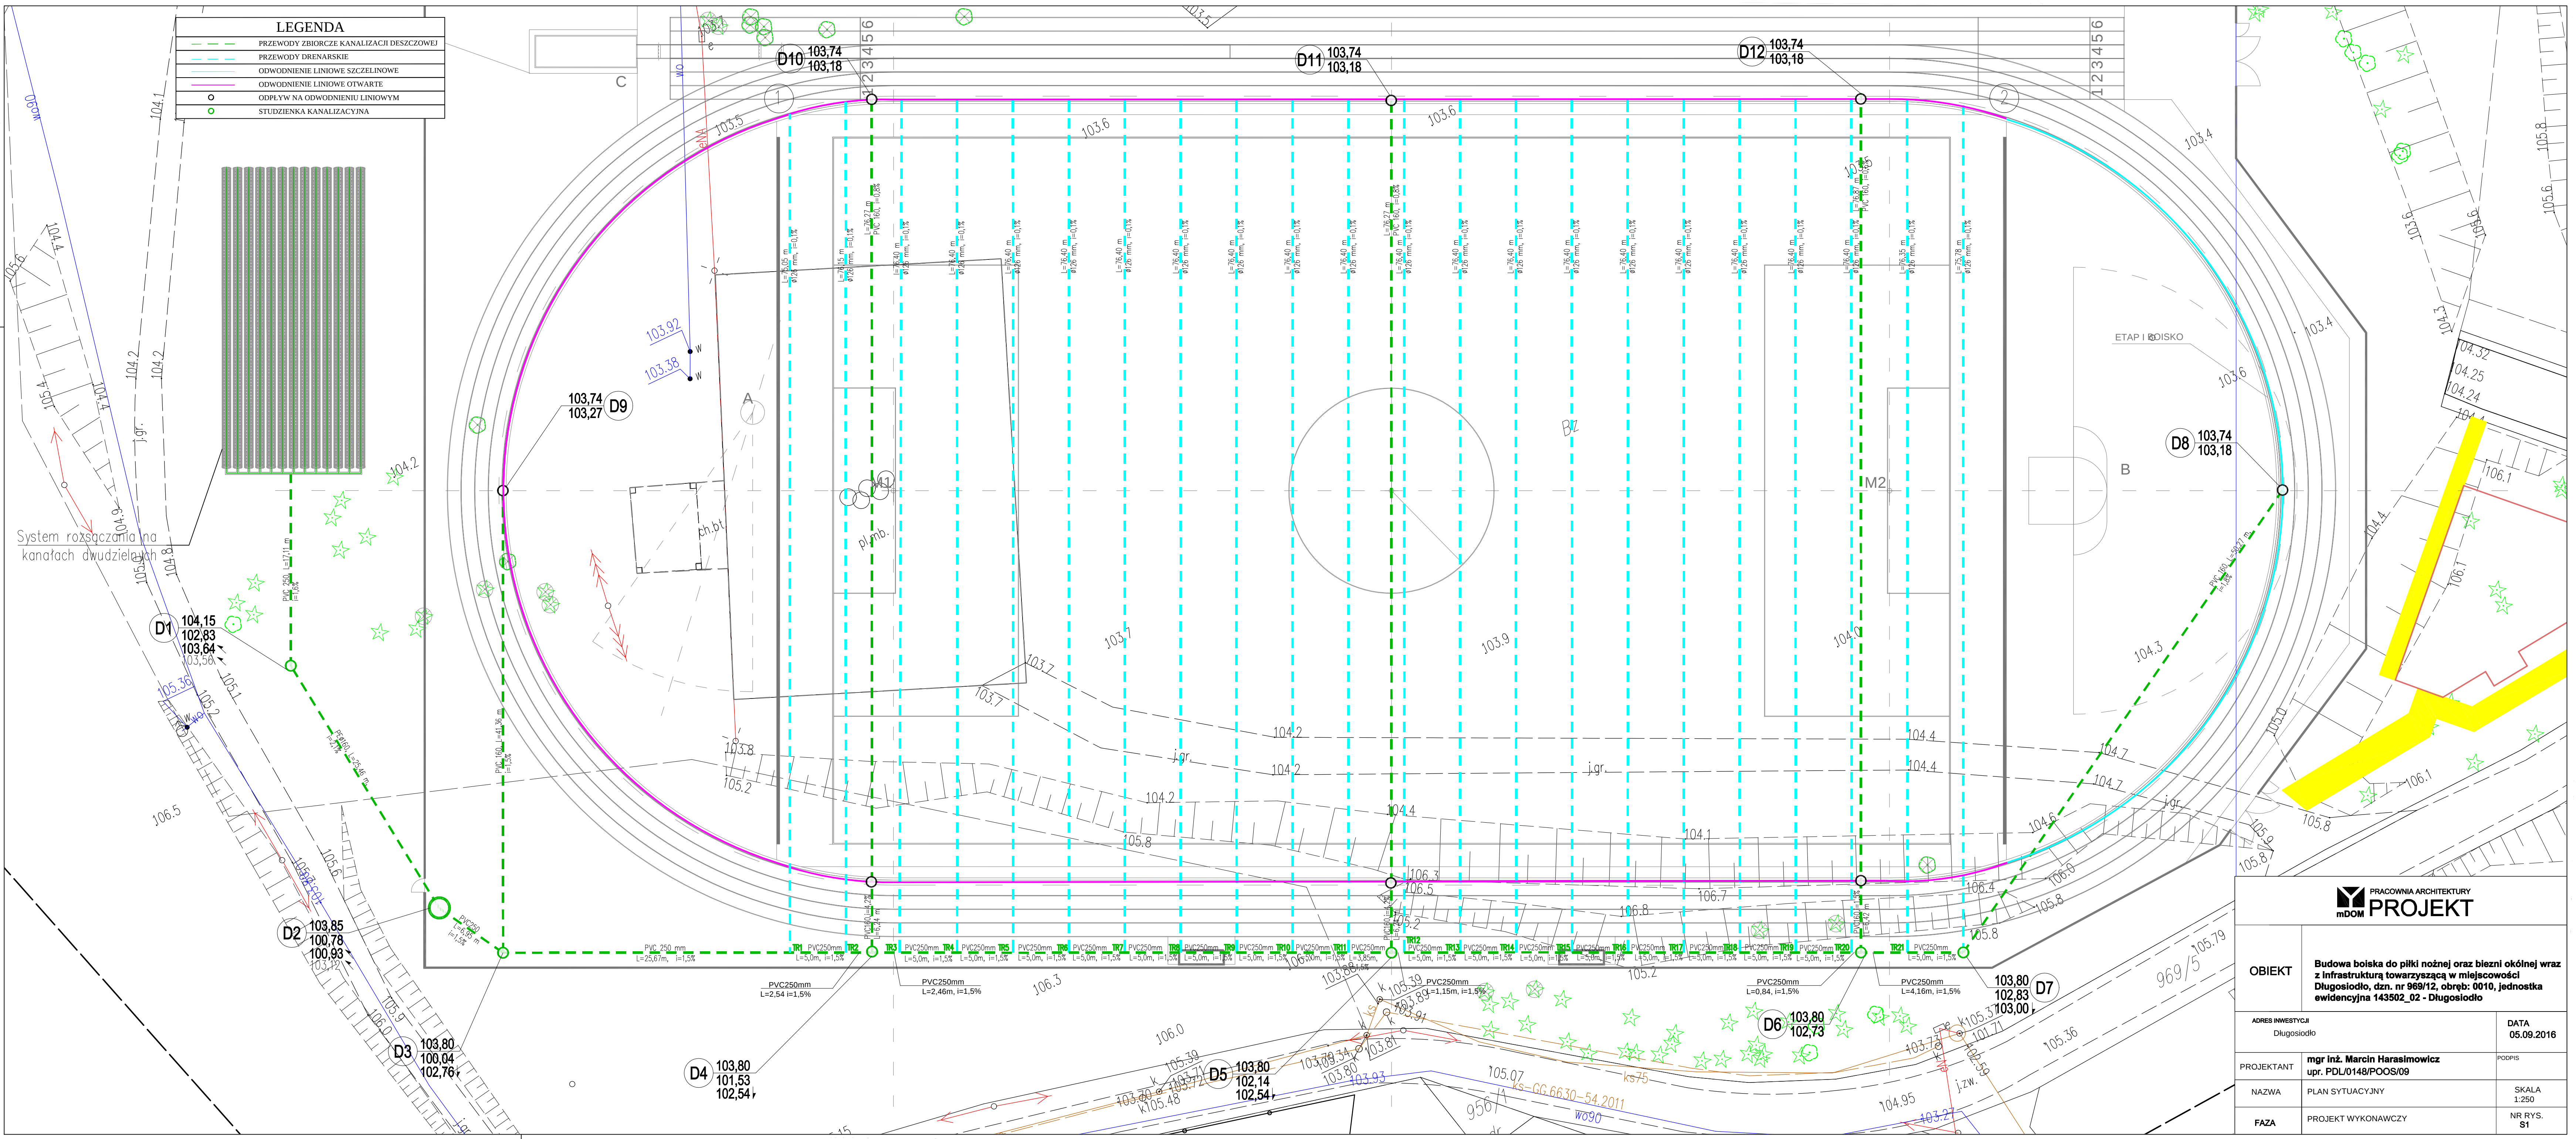

|   |                                                       |            |
|---|-------------------------------------------------------|------------|
| <div>PRACOWNIA ARCHITEKTURY</div> <div>mDOM PROJEKT</div>   |                                                       |            |
| OBIEKT   |                                                       |            |
| Budowa boiska do piłki nożnej oraz bieżni okólnej wraz z infrastrukturą towarzyszącą w miejscowości Długosiodło, dzn. nr 969/12, obręb: 0010, jednostka ewidencyjna 143502_02 - Długosiodło |                                                       |            |
| ADRES INWESTYCJI   | Długosiodło                                           | DATA       |
|   |                                                       | 05.09.2016 |
| PROJEKTANT   | mgr inż. Marcin Harasimowicz<br>upr. PDL/0148/POOS/09 | PODPIS     |
| NAZWA   | PLAN SYTUACYJNY                                       | SKALA      |
|   |                                                       | 1:250      |
| FAZA   | PROJEKT WYKONAWCZY                                    | NR RYS.    |
|   |                                                       | S1         |