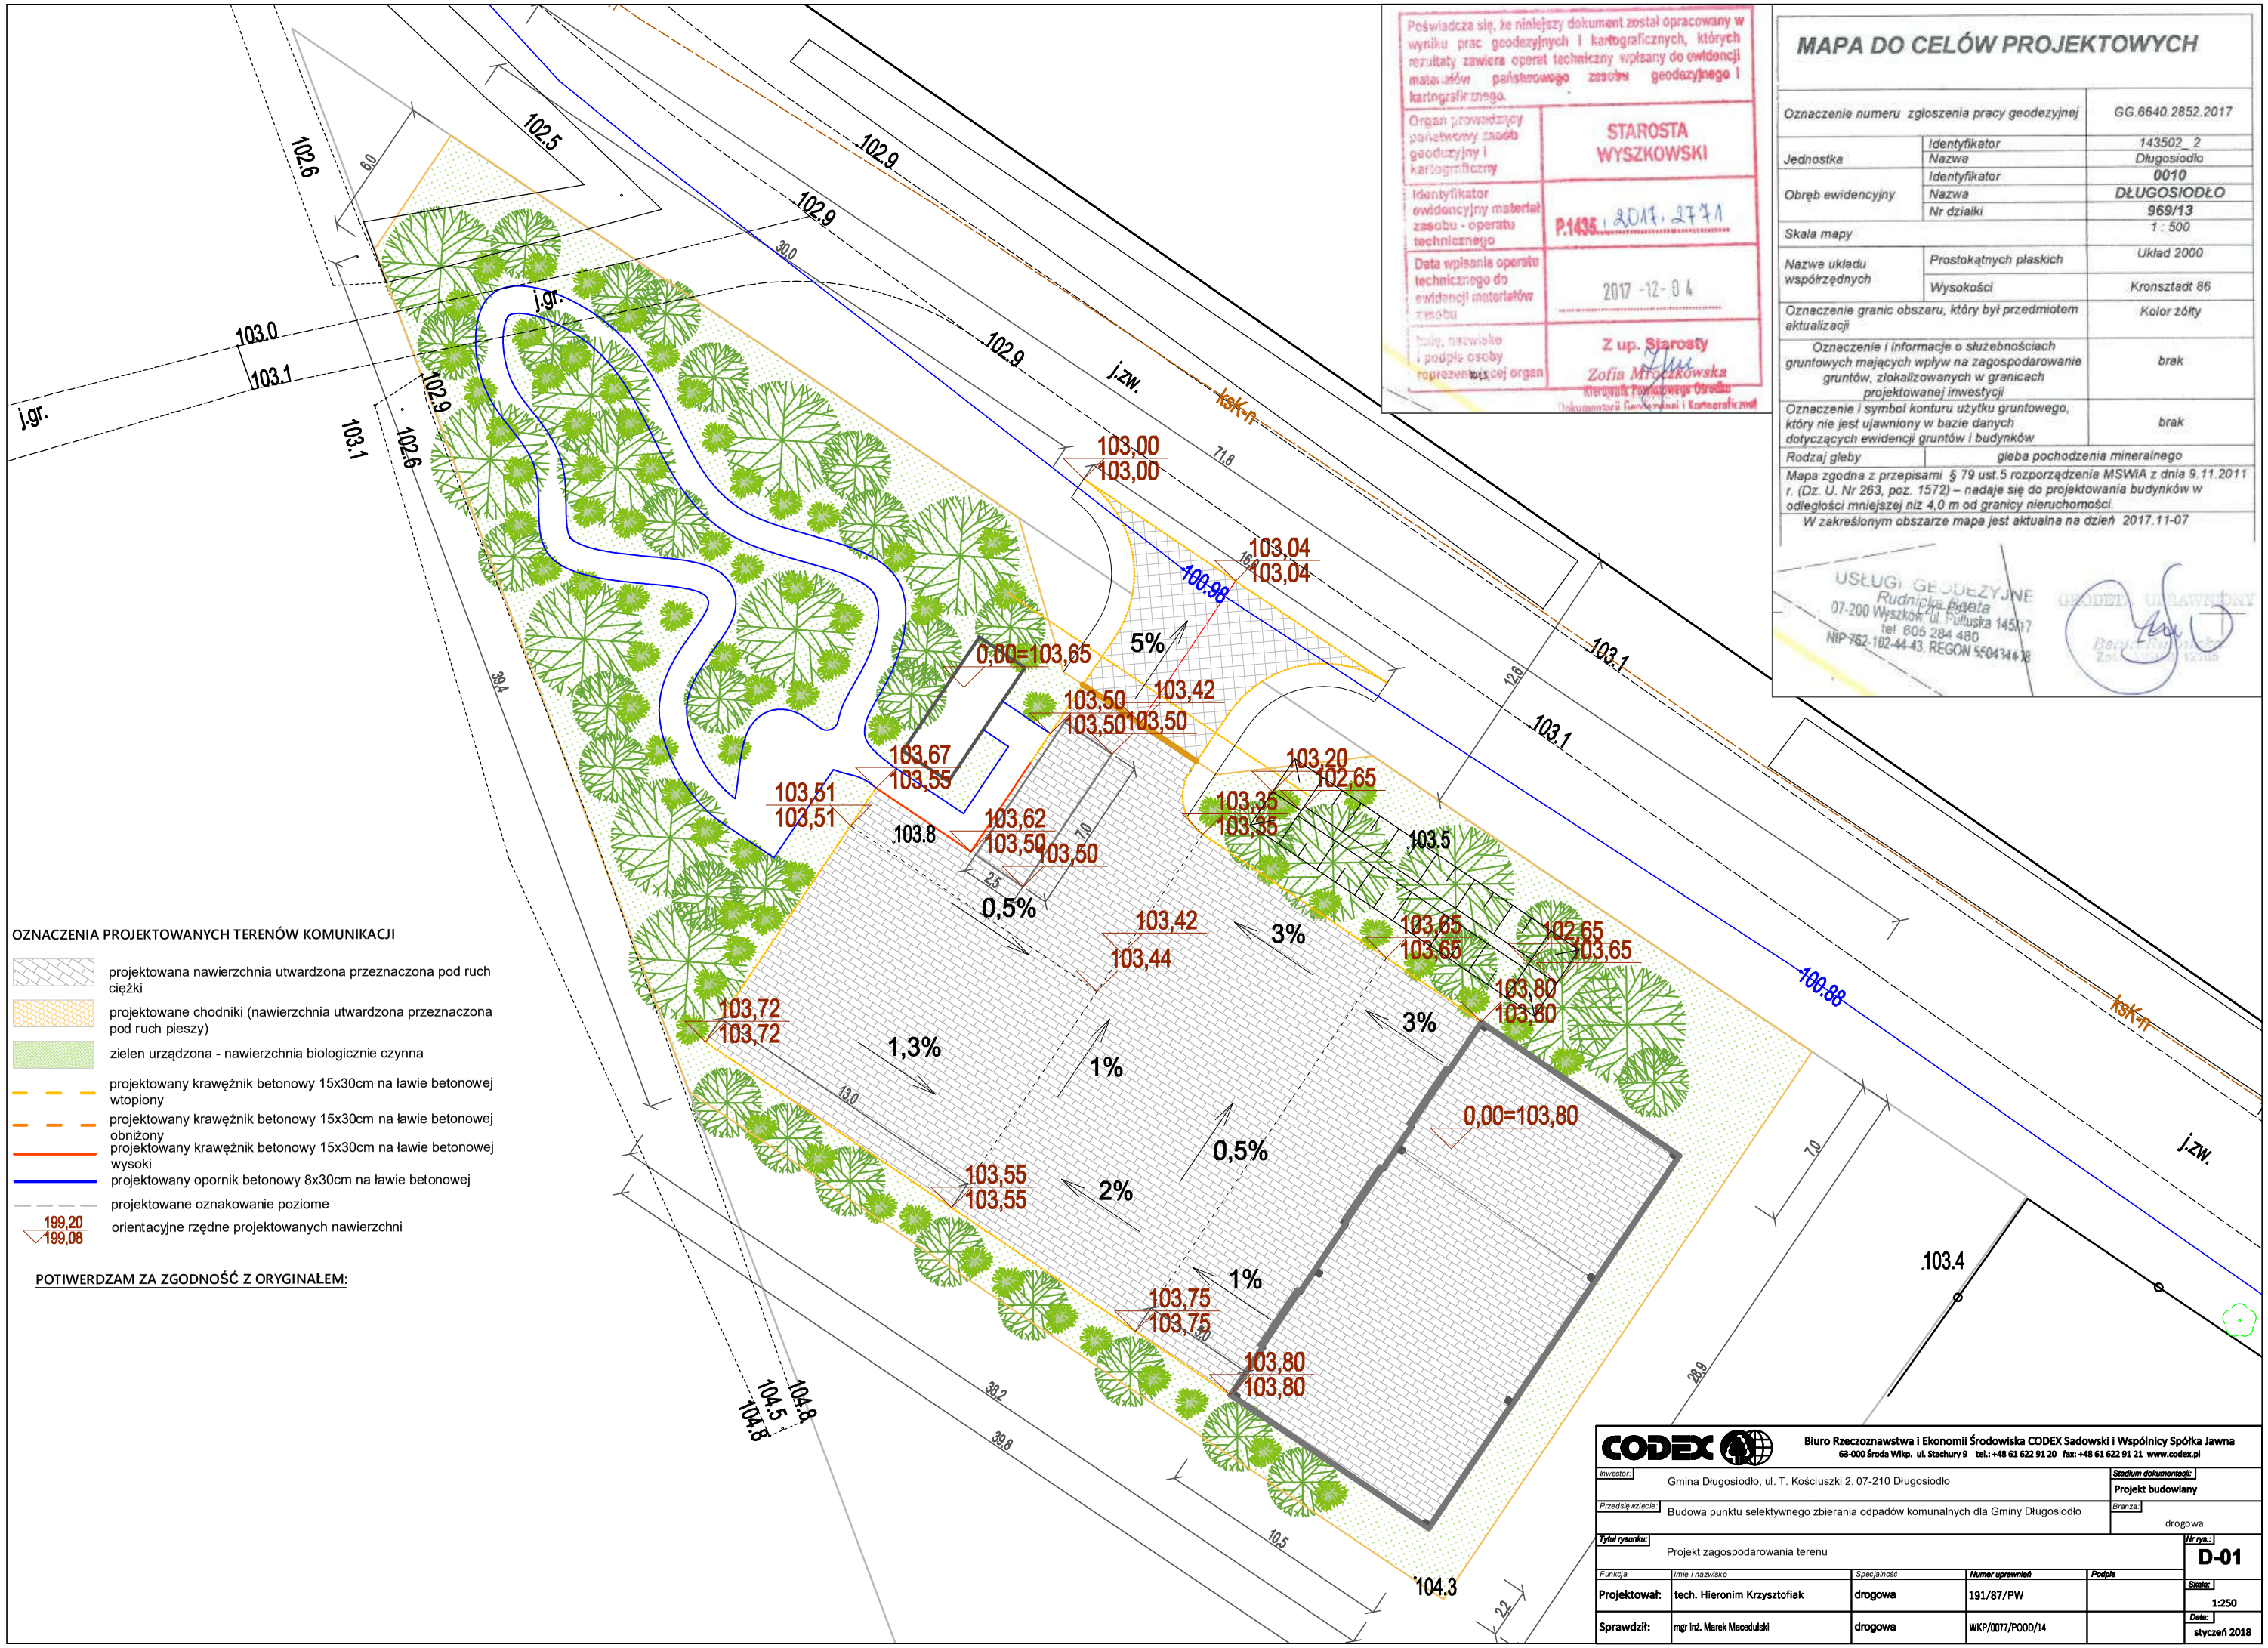

Poświadcza się, że niniejszy dokument został opracowany w wyniku prac geodezyjnych i kartograficznych, których rezultaty zawiera operat techniczny wpisany do ewidencji materiałów państwowego zasobu geodezyjnego i kartograficznego.

Organ prowadzący państwowy zasób geodezyjny i kartograficzny	STAROSTA WYSZKOWSKI
Identyfikator ewidencyjny materiał zasobu - operatu technicznego	P.1435.2017.2771
Data wpisania operatu technicznego do ewidencji materiałów zasobu	2017 -12- 04
Imię, nazwisko i podpis osoby reprezentującej organ	Z up. Starosty Zofia Mroczkowska Kierownik Powiatowego Ośrodka Dokumentacji Geodezyjnej i Kartograficznej

MAPA DO CELÓW PROJEKTOWYCH

Oznaczenie numeru zgłoszenia pracy geodezyjnej		GG.6640.2852.2017
Jednostka	Identyfikator	143502_2
	Nazwa	Długosiodło
Obręb ewidencyjny	Identyfikator	0010
	Nazwa	DŁUGOSIODŁO
	Nr działki	969/13
Skala mapy		1 : 500
Nazwa układu współrzędnych	Prostokątnych płaskich	Układ 2000
	Wysokości	Kronsztadt 86
Oznaczenie granic obszaru, który był przedmiotem aktualizacji		Kolor żółty
Oznaczenie i informacje o służebnościach gruntowych mających wpływ na zagospodarowanie gruntów, zlokalizowanych w granicach projektowanej inwestycji		brak
Oznaczenie i symbol konturu użytku gruntowego, który nie jest ujawniony w bazie danych dotyczących ewidencji gruntów i budynków		brak
Rodzaj gleby	gleba pochodzenia mineralnego	

Mapa zgodna z przepisami § 79 ust.5 rozporządzenia MSWiA z dnia 9.11.2011 r. (Dz. U. Nr 263, poz. 1572) – nadaje się do projektowania budynków w odległości mniejszej niż 4,0 m od granicy nieruchomości.

W zakreślonym obszarze mapa jest aktualna na dzień 2017.11-07

USŁUGI GEODEZYJNE Rudnicka Beata 07-200 Wyszków, ul. Pułtuska 145/17 tel. 605 284 480 NIP 762-102-44-43, REGON 550414618

GEODETA UPRAWNIONY Beata Rudnicka Zaśw. 12105

OZNACZENIA PROJEKTOWANYCH TERENÓW KOMUNIKACJI

- projektowana nawierzchnia utwardzona przeznaczona pod ruch ciężki
- projektowane chodniki (nawierzchnia utwardzona przeznaczona pod ruch pieszy)
- zieleń urządzona - nawierzchnia biologicznie czynna
- projektowany krawężnik betonowy 15x30cm na ławie betonowej wtopiony
- projektowany krawężnik betonowy 15x30cm na ławie betonowej obniżony
- projektowany krawężnik betonowy 15x30cm na ławie betonowej wysoki
- projektowany opornik betonowy 8x30cm na ławie betonowej
- projektowane oznakowanie poziome
- 199,20 / 199,08 — orientacyjne rzędne projektowanych nawierzchni

POTWIERDZAM ZA ZGODNOŚĆ Z ORYGINAŁEM:

CODEX

Biuro Rzeczoznawstwa i Ekonomii Środowiska CODEX Sadowski i Wspólnicy Spółka Jawna
63-000 Środa Wlkp. ul. Stachury 9 tel.: +48 61 622 91 20 fax: +48 61 622 91 21 www.codex.pl

Inwestor:	Gmina Długosiodło, ul. T. Kościuszki 2, 07-210 Długosiodło
Stadium dokumentacji:	Projekt budowlany
Przedsięwzięcie:	Budowa punktu selektywnego zbierania odpadów komunalnych dla Gminy Długosiodło
Branża:	drogowa
Tytuł rysunku:	Projekt zagospodarowania terenu
Nr rys.:	D-01

Funkcja	Imię i nazwisko	Specjalność	Numer uprawnień	Podpis	
Projektował:	tech. Hieronim Krzysztofiak	drogowa	191/87/PW		Skala: 1:250
Sprawdził:	mgr inż. Marek Macedulski	drogowa	WKP/0077/POOD/14		Data: styczeń 2018