



MAPA DO CELÓW PROJEKTOWYCH		
Oznaczenie kancelaryjne zgłoszenia pracy geodezyjnej		GG.6640.700.2018
Jednostka ewidencyjna	Identyfikator	143502 2
	Nazwa	Długosiodło
Obręb ewidencyjny	Identyfikator	0003-Błochy
	Nazwa	
Skala mapy		1:500
Nazwa układu współrzędnych	prostokątnych płaskich	Układ 2000 strefa 7
	wysokości	Kronsztadt '86
Oznaczenie granic obszaru opracowania		Opracowanie nie dotyczy przypadku opisanego w §79 ust.5 rozporządzenia MSWiA z dn.9.11.2011r
Oznaczenie i informacja o służebnościach gruntowych mających wpływ na zagospodarowanie gruntów zlokalizowanych w granicach projektowanej inwestycji		brak
Kontur użytku gruntowego, który nie jest ujawniony w bazie danych ewidencji gruntów i budynków		brak
USŁUGI GEODEZYJNE Janusz Postalewicz 07-401 Ostrołęka, ul. Łomżyńska 19A tel. 756.103.84.45 REGON 550303878		
GEODETA UPRAWNIONY Upr. Map. B. Nr 2351 Janusz Postalewicz 07-401 OSTROŁĘKA, ul. Łomżyńska 19A tel. 020 756 103 84 45 REGON 550303878		
Wykonawca		Data i podpis

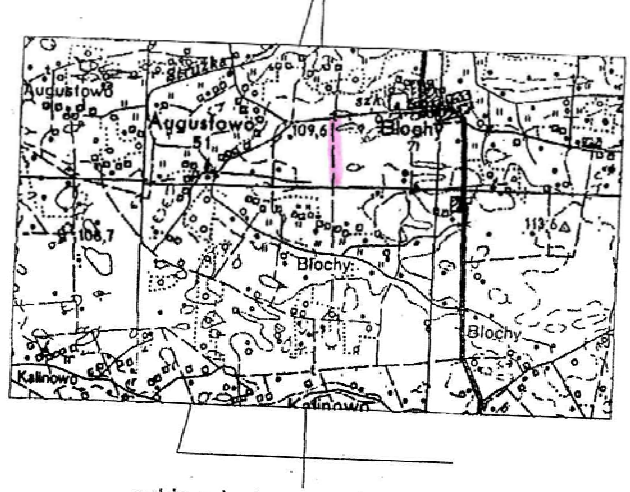

Poświadczam, że niniejszy dokument został opracowany w wyniku prac geodezyjnych i kartograficznych, których rezultaty zawiera operat techniczny wpisany do ewidencji kartograficznej.	
Organ prowadzący państwowy zasób geodezyjny i kartograficzny	STAROSTA WYSZKOWSKI
Identyfikator ewidencyjny materiału zasobu - operatu technicznego	P.1435.2018.835
Data wpisania operatu technicznego do ewidencji materiałów zasobu	2018-04-17
Imię, nazwisko i podpis osoby reprezentującej organ	Z up. Starosty Zofia Wyszowska Kierownik Wydziału Obsługi Informacyjnej i Kancelarii

dm. 16.07.2018

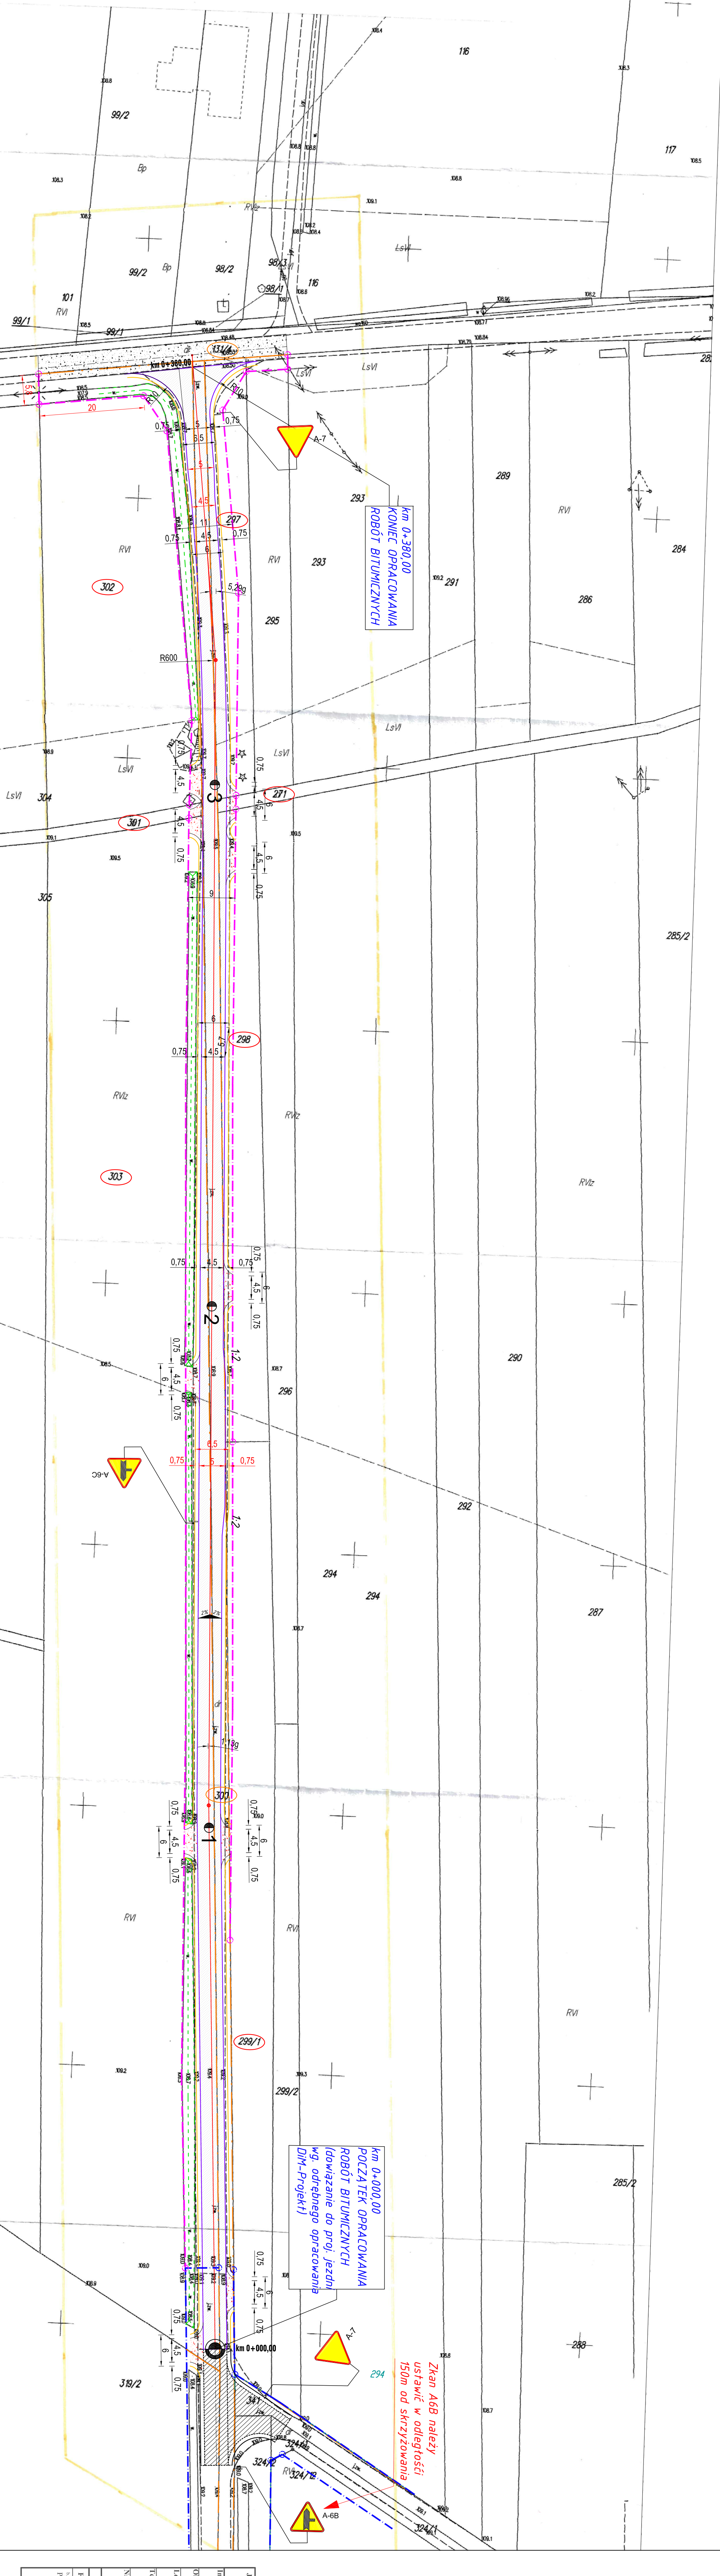

# Legenda:

- PROJEKTOWANE
- Projektema ośi jezdni bitumicznej drogi gminnej
- Projektema krawędzi nawierzchni bitumicznej jezdni drogi gminnej
- Projektema krawędzi pobocza o nawierzchni żwirowej m. kr. naturalnego
- Projektema zjazdów o nawierzchni żwirowej z m. kr. naturalnego
- Projektema nawierzchni bitumicznej jezdni drogi gminnej
- Projektema rowy wzdłuż drogi przewidziane do oczyszczania
- Projektema oznakowanie pionowe

## SYMBOLY NIETECHNICZNE

- Iskająca linia rozgraniczenia pasa drogowego drogi gminnej
- Linia rozgraniczenia pasa drogowego drogi gminnej po podziale
- Linia rozgraniczenia pasa drogowego wg. odrębnego opracowania DNI/Projekt
- Numer dzialek stanowiących istniejący pas drogowy drogi gminnej (własność inwestora Gminy Długosiodło)
- Isn. dzialek objęte inwestycją, czasowo zajęte pod proj. drogę gminną
- Projektema nawierzchni bitumicznej jezdni drogi gminnej wg. odrębnego opracowania DNI/Projekt
- Iskająca nawierzchnia żwirowa jezdni drogi gminnej

Jednostka projektująca: "DNI Projekt" P.W. Drogi, Mostów i Sieci Komunikacji		Inwestor: WOT Gminy Długosiodło	
07-410 Ostrołęka, ul. Wolności 20, km. 0608-35-88-77		NIP 728-146-34-54 Regon 550744766	
07-210 Długosiodło		Branża: Inżynieria ruchu	
07-210 DŁUGOSIÓDŁO		Stadium: P.S.O.R.	
DROGA GMINNA KLASY "D" (POWIAZOWA)		Skala: 1:500	
DROGA GMINNA W MIEJSCOWOŚCI BŁOCHY		Data: 05.09.2018 r.	
W KSO 0+000,00 DO 0+380,00		Kys nr: 4	
Nazwa rysunku: PROJEKT STALU ORGANIZACJI RUCHU		Stron: 1	
Funkcja: Imię i nazwisko		Nr uprawnień	
mjr inż. Leszek Chmielewski		Podpis	
Projektant		669408	