


Km 0+524,00
KONIEC OPRACOWANIA
ROBÓT BITUMICZNYCH

Km 0+000,00
POCZĄTEK OPRACOWANIA
ROBÓT BITUMICZNYCH

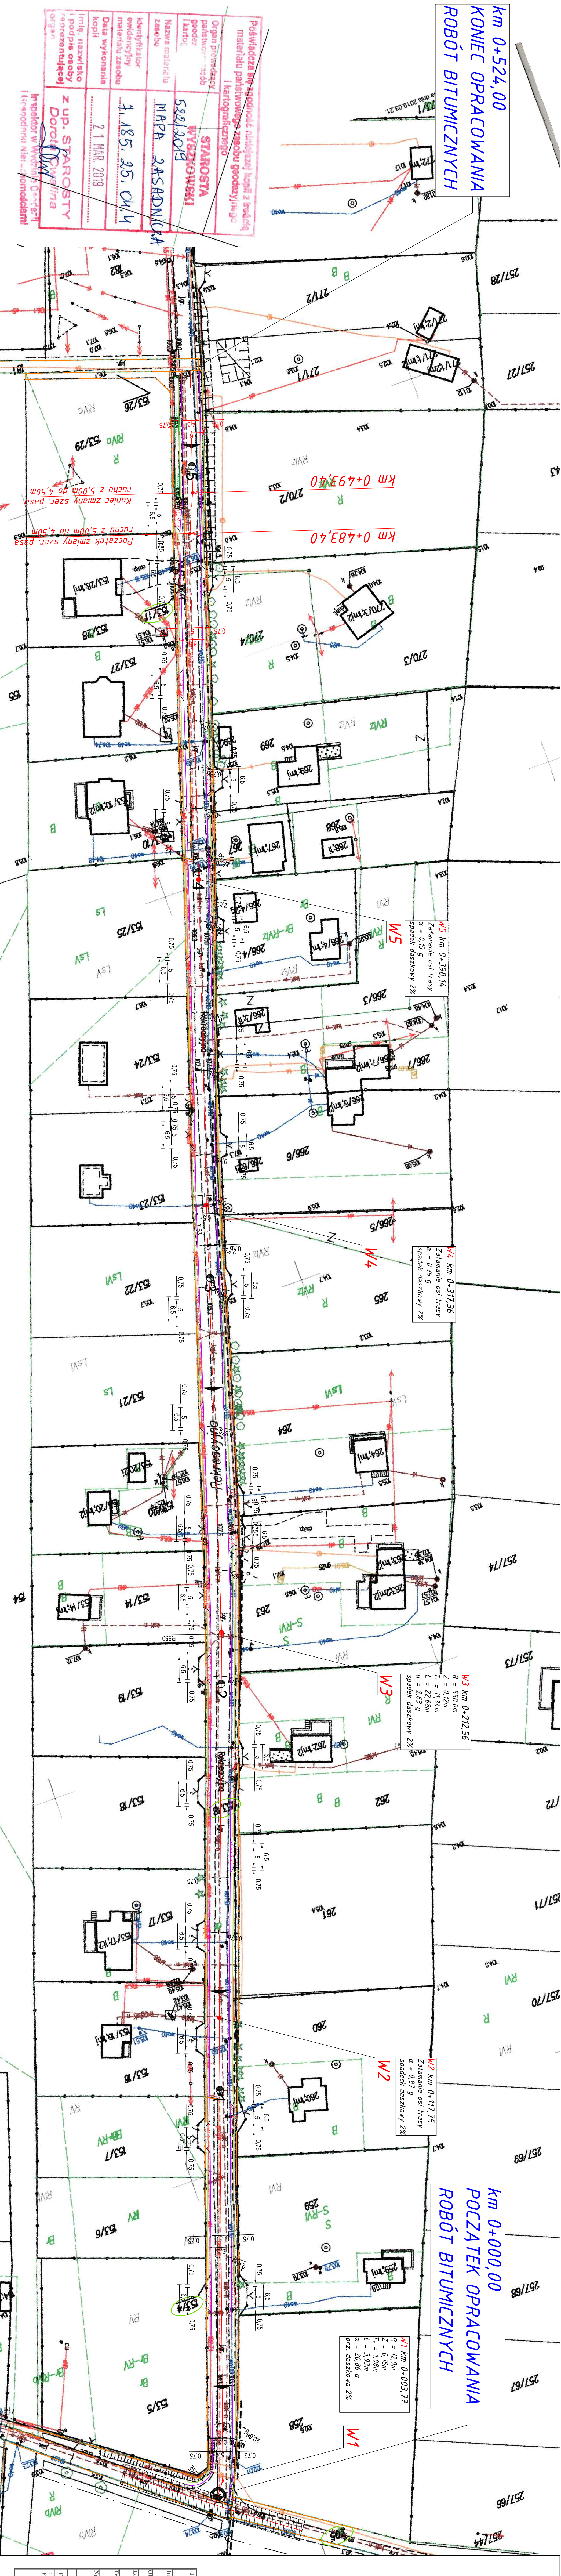

Legenda:

PROJEKTOWANE

Projektowana jezdnia bitumiczna drogi gminnej

Projektowana krawężnik nawierzchni bitumicznej jezdni drogi gminnej

Projektowana krawężnik pobocza o nawierzchni żwirowej m. kr. naturalnego

Projektowane żyzdy o nawierzchni żwirowej 2 m. kr. naturalnego

Iskrajowy rów wzdłuż drogi przewidziany do oczyszczania

STAN PRAWNY NIEZMIENNOŚCI:

Linia istniejących granic rozgraniczenia pasa drogowego drogi gminnej

Numerы drózek samowładnych istniejących pas drogowy drogi gminnej (owoskie Inwestora Gminy Dąbrowa)

Projektowana krawężnik jezdni bitumicznej wg. odrębnego opracowania DNM/Projekt

Projektowana nawierzchnia bitumiczna jezdni drogi gminnej

wg. odrębnego opracowania DNM/Projekt

Projektowana linia rozgraniczenia pasa drogowego drogi gminnej

wg. odrębnego opracowania DNM/Projekt

Jednostka projektująca:	„DNI Projekt” P. W. Dłuz, Marcin Lasacki, Chmielowski
Investor:	WOT Gminy Dąbrowa, ul. J. W. Dłuz, 20, 64-08-55-88-77
Objekt:	DRUGA GMINNA KLASA IV (DOLĄDKOWA)
Temat:	PRZEBUDOWA I REMONT DRUGI GMINNY W MIEJSCOWOŚCI KORMANISKA
Skala:	1:500
Data:	09.04.2019 r.
Projektant:	Krzysztof Sidor
Opis:	2
Opis:	1