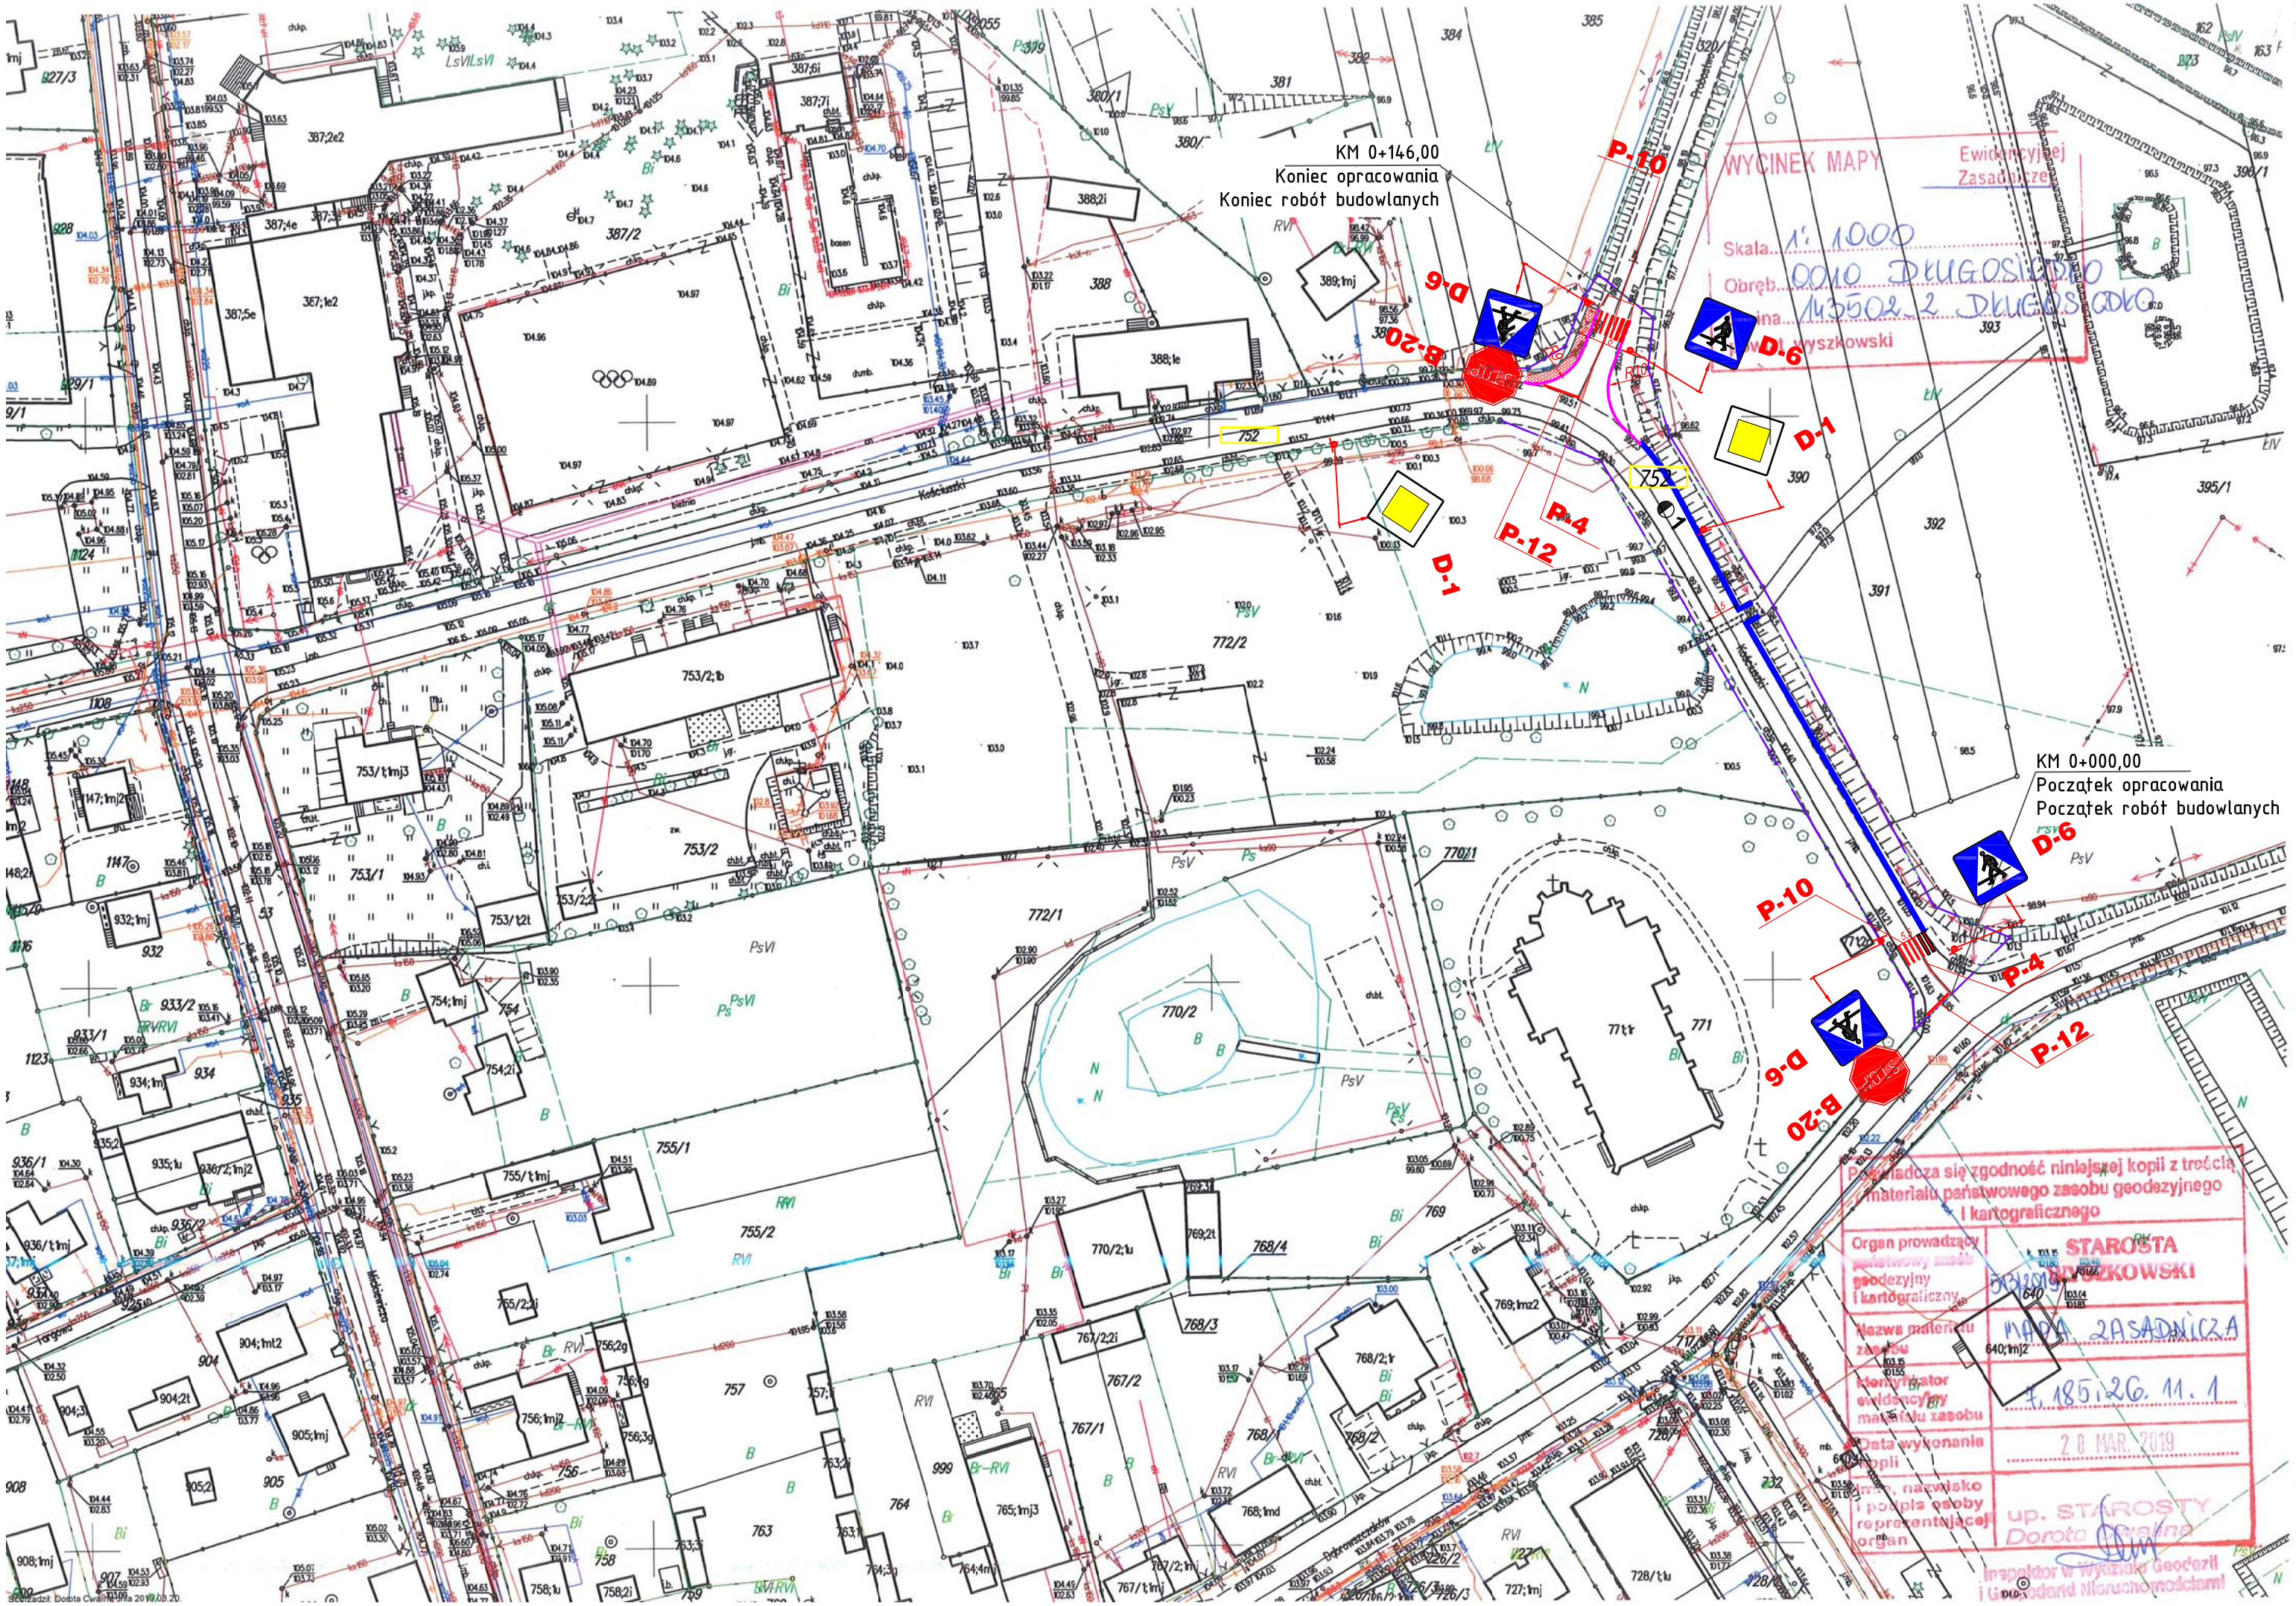

Legenda:

Istniejące:

- Granica terenu pasa drogowego drogi gminnej
- Numery działek objętych inwestycją

Projektowane:

- Projektowana oś drogi
- Projektowane obrzeże betonowe 8x30x100
- Projektowane krawężniki betonowe 15x30x100
- Projektowane krawężniki betonowe najazdowe 15x24x100
- Projektowane wzmocnienie nawierzchni bitumicznej jezdni
- Projektowana nawierzchnia chodnika z kostki betonowej
- Projektowany ściek trójkątny z elementów prefabrykowanych 18x35x50

Oznakowanie:

- Projektowane znaki pionowe
- Projektowane oznakowanie poziome

Jednostka projektująca:	"DiM Projekt" P.P.W. Dróg i Mostów Leszek Chmielewski 07 -410 Ostrołęka ul. J. Wybickiego 20 kom. 0608-358-877 NIP 758-146-34-54 Regon 550744766		
Inwestor:	WÓJT GMINY DŁUGOSIODŁO, UL. KOŚCIUSZKI 2, 07-210 DŁUGOSIODŁO	**Branża:** DROGOWA	
Nazwa obiektu:	**DROGA GMINNA KLASY "L"**	**Stadium:** P. B.	
Lokalizacja:	**DROGA GMINNA NR 440219W W DŁUGOSIODLE**	**Skala:** **1:1000**	
Temat:	**PRZEBUDOWA DROGI GMINNEJ NR 440219W W MIEJSCOWOŚCI DŁUGOSIODŁO**	**Data:** **04.04.2019r.**	
Nazwa rysunku:	**P L A N S Y T U A C Y J N Y O Z N A K O W A N I A**	**rys. nr:** 4	

ZESPÓŁ PROJEKTOWY

Funkcja	Imię i nazwisko	Nr uprawnień	Podpis
b. drogowa projektant	mgr inż. Leszek Chmielewski	66/94/Os	