


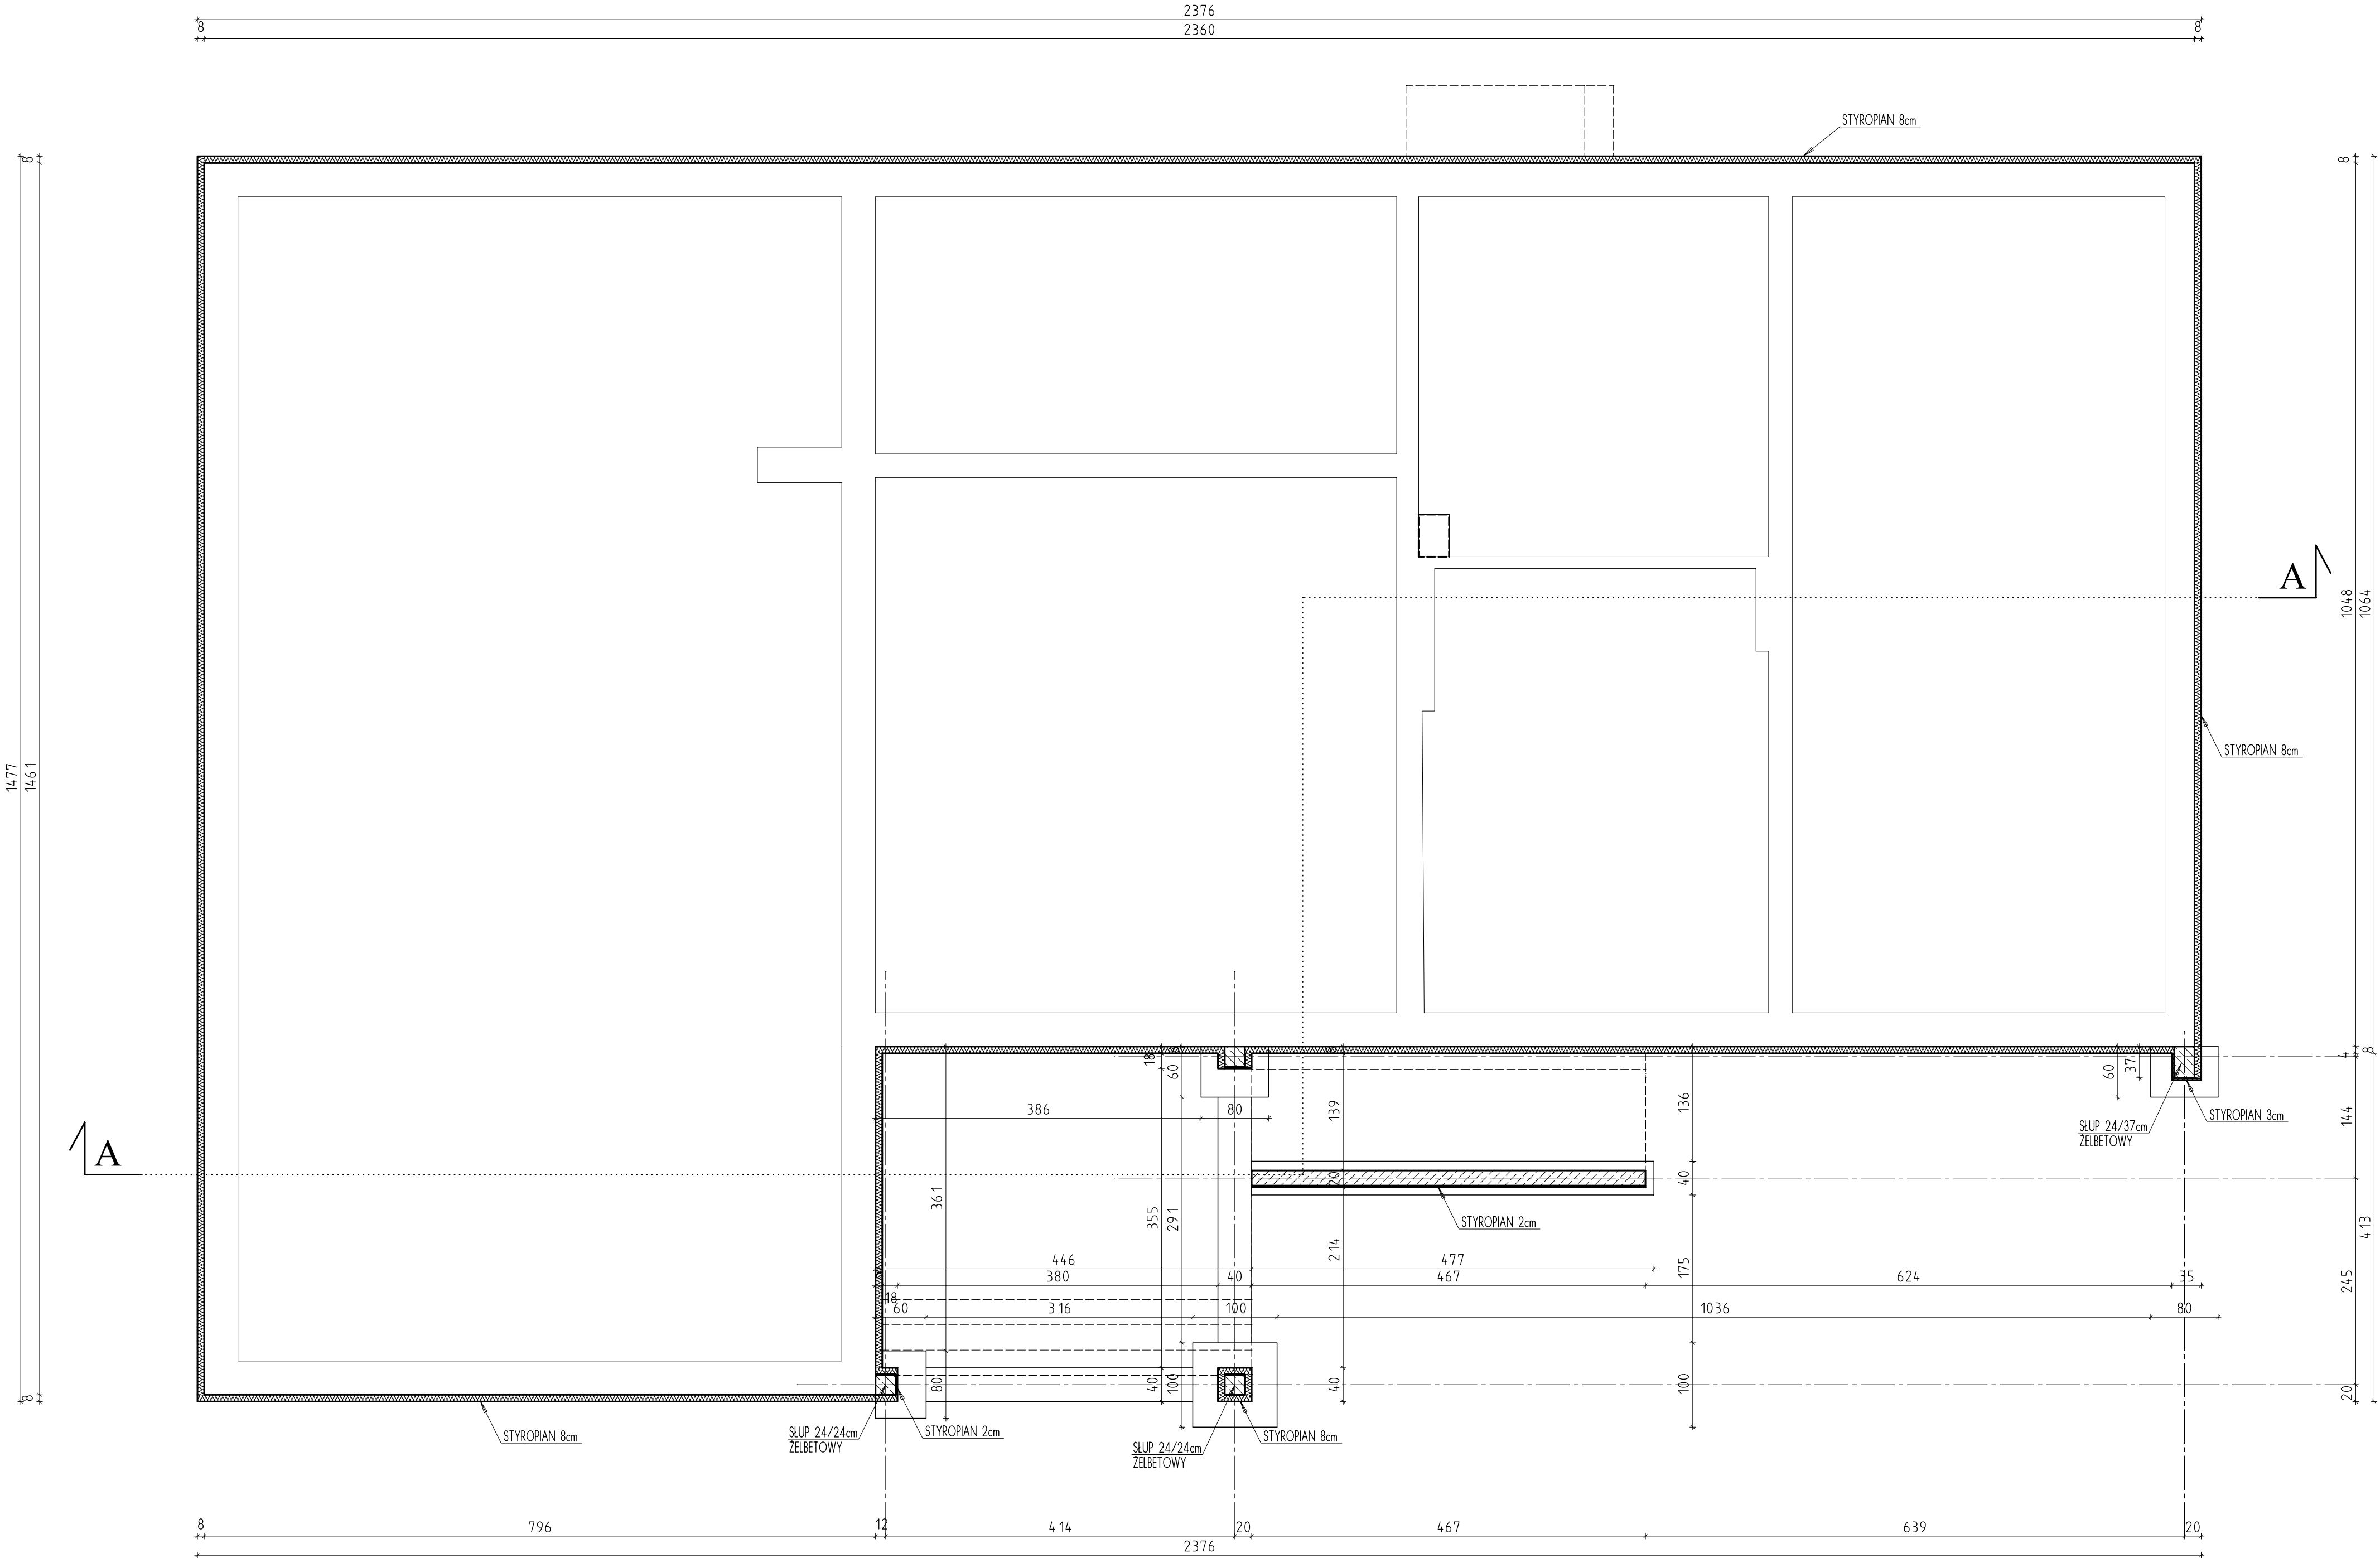

- Uwagi:**
1. W przypadku znacznych odstępstw od założonych warunków gruntowo-wodnych należy wystąpić na piśmie do autora projektu o rzeczywistą ocenę warunków posadowienia.
 2. Rzut rozpatrywać łącznie z pozostałymi rysunkami.
 3. Roboty budowlane muszą być koordynowane z robotami instalacyjnymi.
 4. W sprawach nie określonych dokumentacją obowiązującą:
 - warunki techniczne wykonania i odbioru robót budowlano-montażowych
 - normy Polskiego Komitetu Normalizacyjnego
 - świadectwa dopuszczenia, atesty ITB, warunki techniczne producentów mat. bud.-instal.
 5. Wszystkie wymiary sprawdzić w naturze.

Wszystkie fundamenty należy wykonać na warstwie betonu podkładowego C8/10 (B10) gr. 10 cm. Zbroj. ław fund. na długości należy łączyć na zakład min. 600 mm, połączenia przesunięte względem siebie. Wszystkie powierzchnie betonowe stykające się z gruntem izolować. Wysokość ław i stóp fundamentowych h = 40 cm.

UWAGA!
WSZYSTKIE WYMIARY SPRAWDZIĆ W NATURZE

e ENEGRAM Michał Gryz 07-200 WYSZKÓW ul.I AWP 11 tel. 696 737 741			
SKALA 1:50	OBIEKT ROZBUDOWA I PRZEBUDOWA BUDYNKU ŚWITLICY WIEJSKIEJ	NR RYS. 02	
ADRES Stare Suski, Gmina Długosiodło, dz.nr 328/2, 327	DATA 04.2017 r.		
TEMAT RZUT FUNDAMENTÓW			
PROJ. - arch. SPRAWDZ. - konstr.	inż. Czesław Lechowicz upr. 259/67	SPECJALNOŚĆ architektoniczna konstruktoryjna	PODPIS
PROJ. - konstr. SPRAWDZ. - arch.	bud. Lech Ślepówroński upr. 5583/61	SPECJALNOŚĆ architektoniczna konstruktoryjna	PODPIS
OPRACOWAŁ	inż. Piotr Godleś		PODPIS