


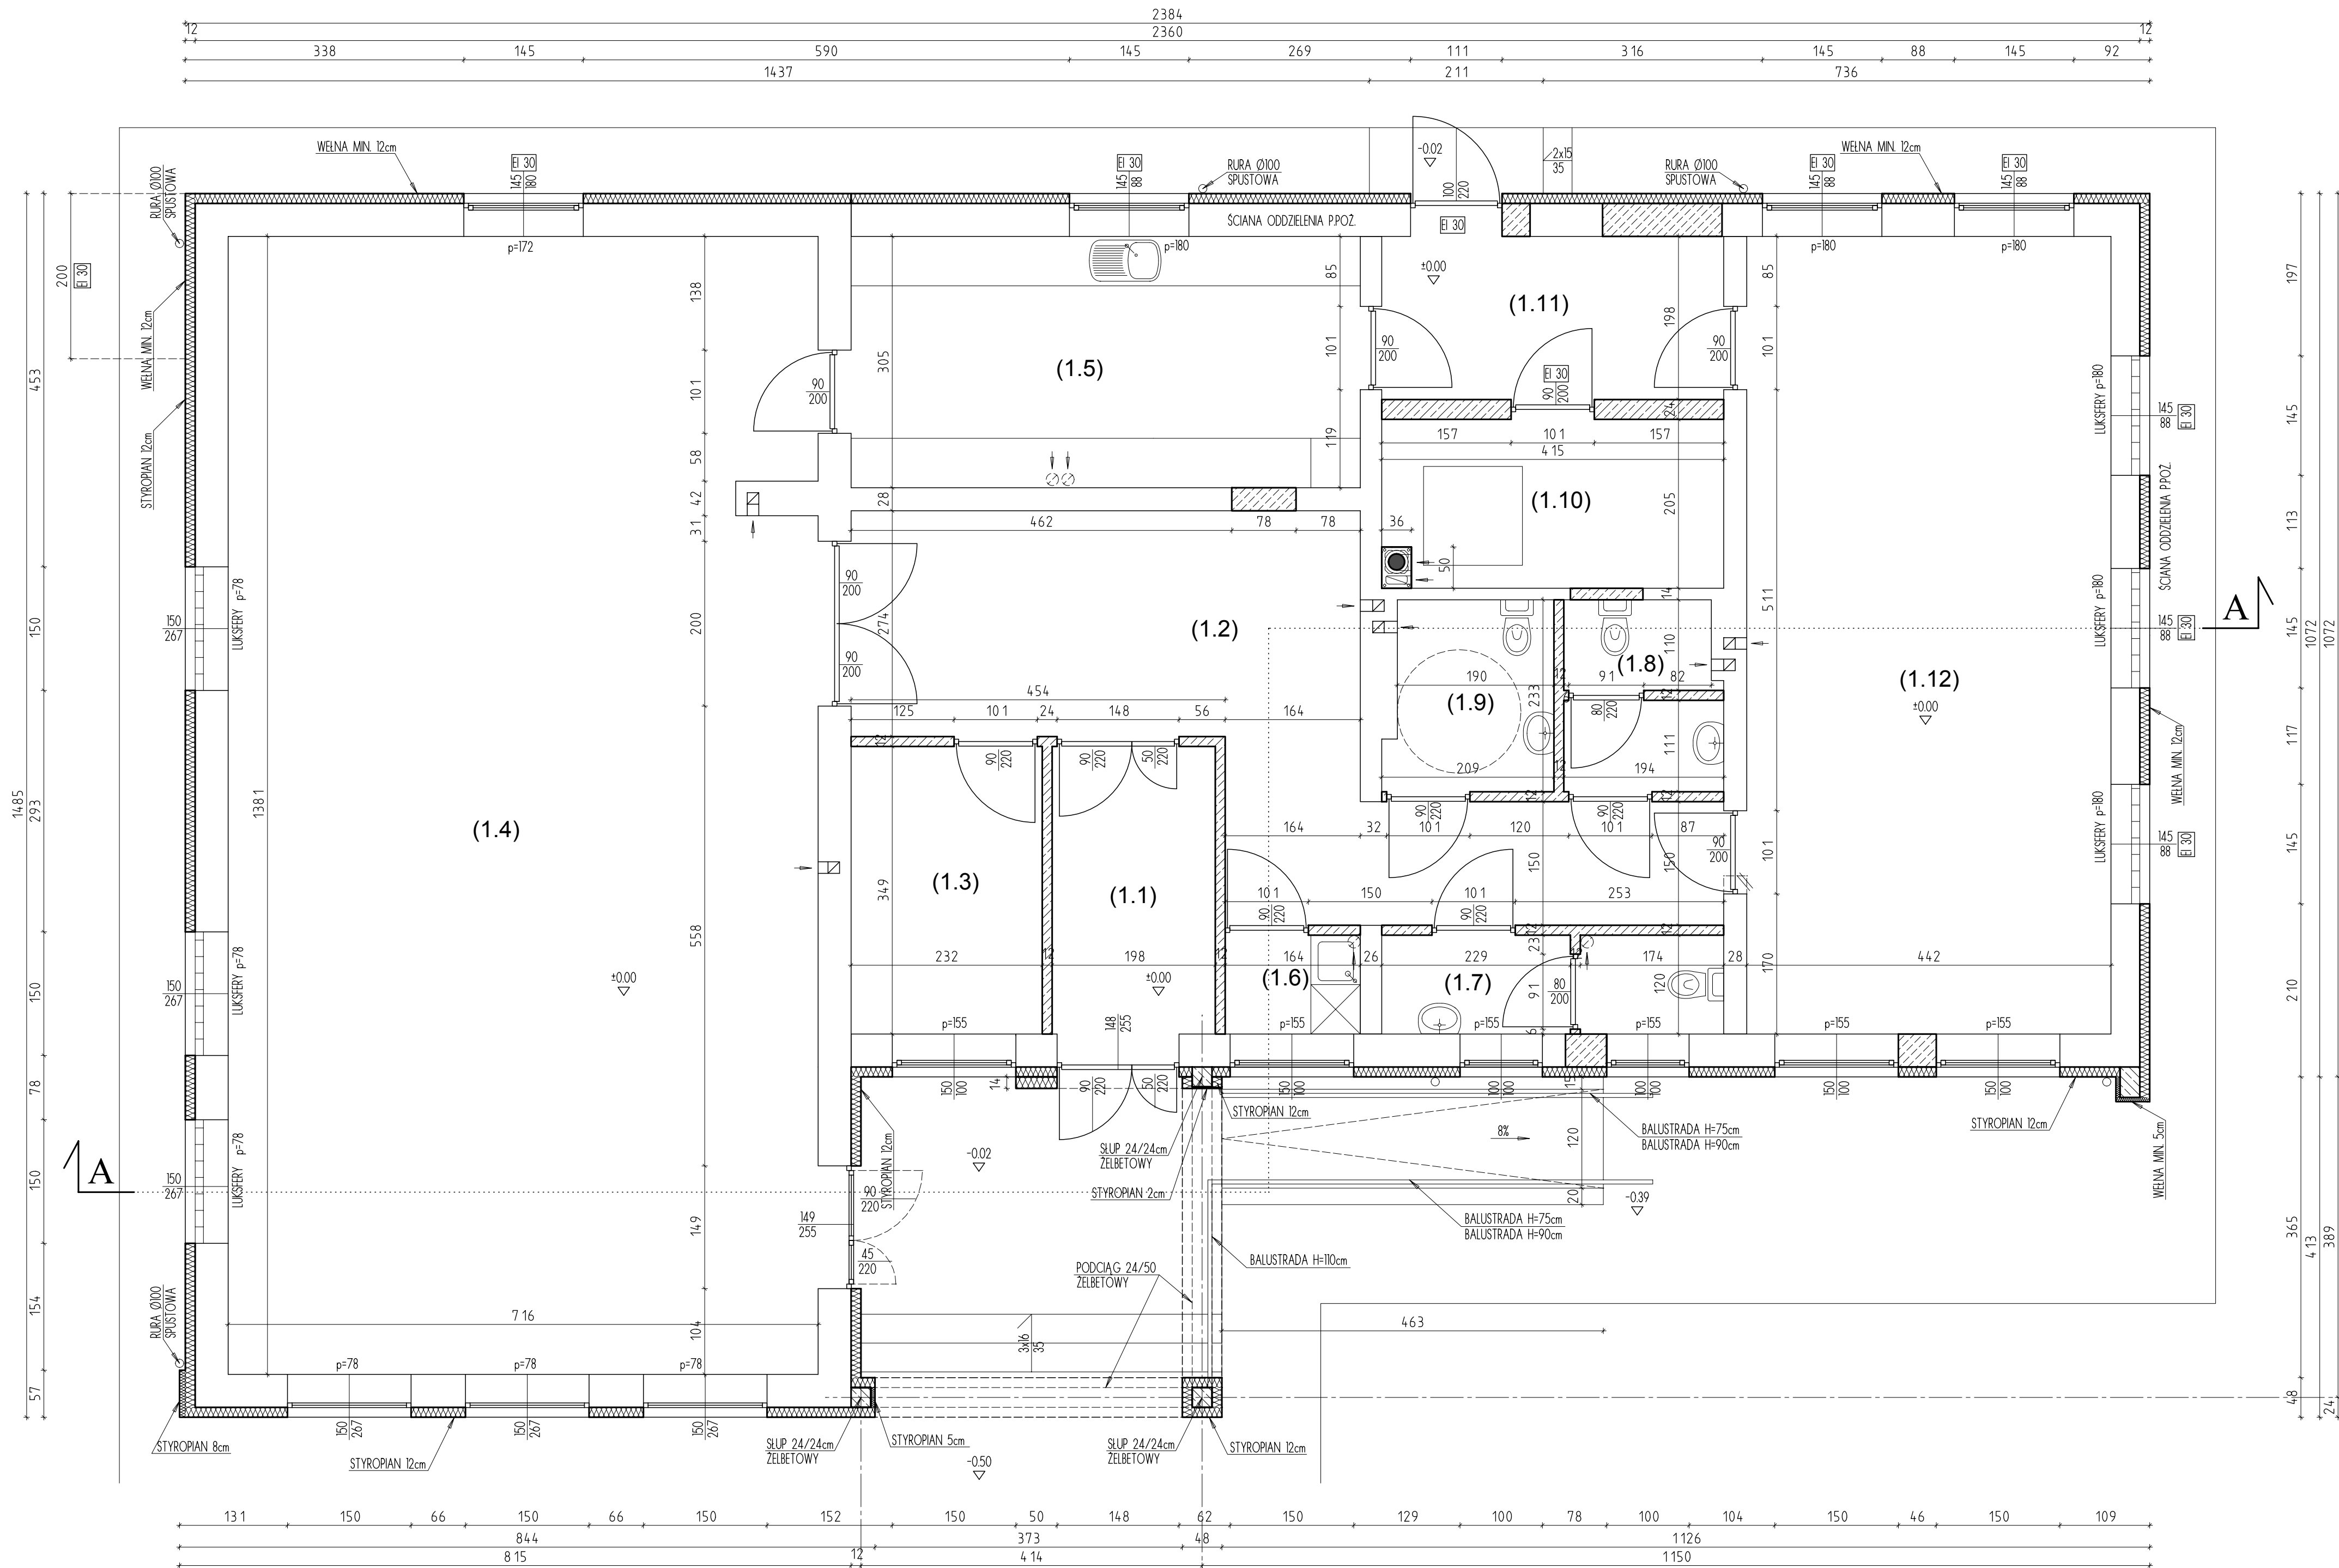

Funkcja	Powierzchnia
1.1 PRZEDSIONEK	6,910
pow. ruchu	posadzka ceramiczna
1.2 HOL	27,303
pow. ruchu	posadzka ceramiczna
1.3 SZATNIA	8,097
pow. użytkowa pomocnicza	posadzka ceramiczna
1.4 SALA PRZYJĘĆ	98,460
pow. użytkowa podstawowa	posadzka ceramiczna
1.5 POM. POMOCNICZE	18,849
pow. użytkowa pomocnicza	posadzka ceramiczna
1.6 POM. PORZĄD.	1,968
pow. użytkowa pomocnicza	posadzka ceramiczna
1.7 WC dla kobiet	4,836
pow. użytkowa pomocnicza	posadzka ceramiczna
1.8 WC dla mężczyzn	4,141
pow. użytkowa pomocnicza	posadzka ceramiczna
1.9 WC dla niepełnospr.	4,548
pow. użytkowa pomocnicza	posadzka ceramiczna
1.10 KOTŁOWNIA	8,508
pow. usługowa (techniczna)	posadzka ceramiczna
1.11 PRZEDSIONEK	8,217
pow. ruchu	posadzka ceramiczna
1.12 SALA	42,786
pow. użytkowa podstawowa	posadzka ceramiczna

ZESTAWIENIE POWIERZCHNI:

Pow. użytkowa	183,69 m2
w tym:	
- podstawowa	141,25 m2
- pomocnicza	42,44 m2
Pow. ruchu	42,43 m2
Pow. usługowa (techniczna)	8,51 m2

	ŚCIANY PROJEKTOWANE
	ŚCIANY ISTNIEJĄCE

ENEGRAM Michał Gryz 07-200 WYSZKÓW ul.1 AWP 11 tel. 696 737 741			
SKALA 1:50	OBIEKT ROZBUDOWA I PRZEBUDOWA BUDYNKU ŚWITLICY WIEJSKIEJ	NR RYS. 03	
ADRES	Stare Suski, Gmina Długosiodło, dz.nr 328/2, 327	DATA 04.2017 r.	
TEMAT	ZRZUT PRZYZIEMIA		
PROJ. - arch. SPRAWDZ - konstr.	inż. Czesław Lechowicz upr. 259/67	SEKCYJALNOŚĆ architektoniczna konstrukcyjna	POOPIS
PROJ. - konstr. SPRAWDZ - arch.	bud. Lech Ślepówronski upr. 5583/61	SEKCYJALNOŚĆ architektoniczna konstrukcyjna	POOPIS
OPRACOWAŁ	inż. Piotr Godleś		POOPIS