

Legenda:

20°C
525 W

temperatura obliczeniowa /
zapotrzebowanie na ciepło

grzejnik

centralne ogrzewanie - powrót

centralne ogrzewanie - zasilanie

kanalizacja sanitarna


kanalizacja sanitarna podposadzkowa

woda ciepła

woda zimna


woda cyrkulacyjna

Pk.1.

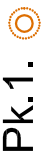

pion kanalizacyjny

nawiewnik okienny

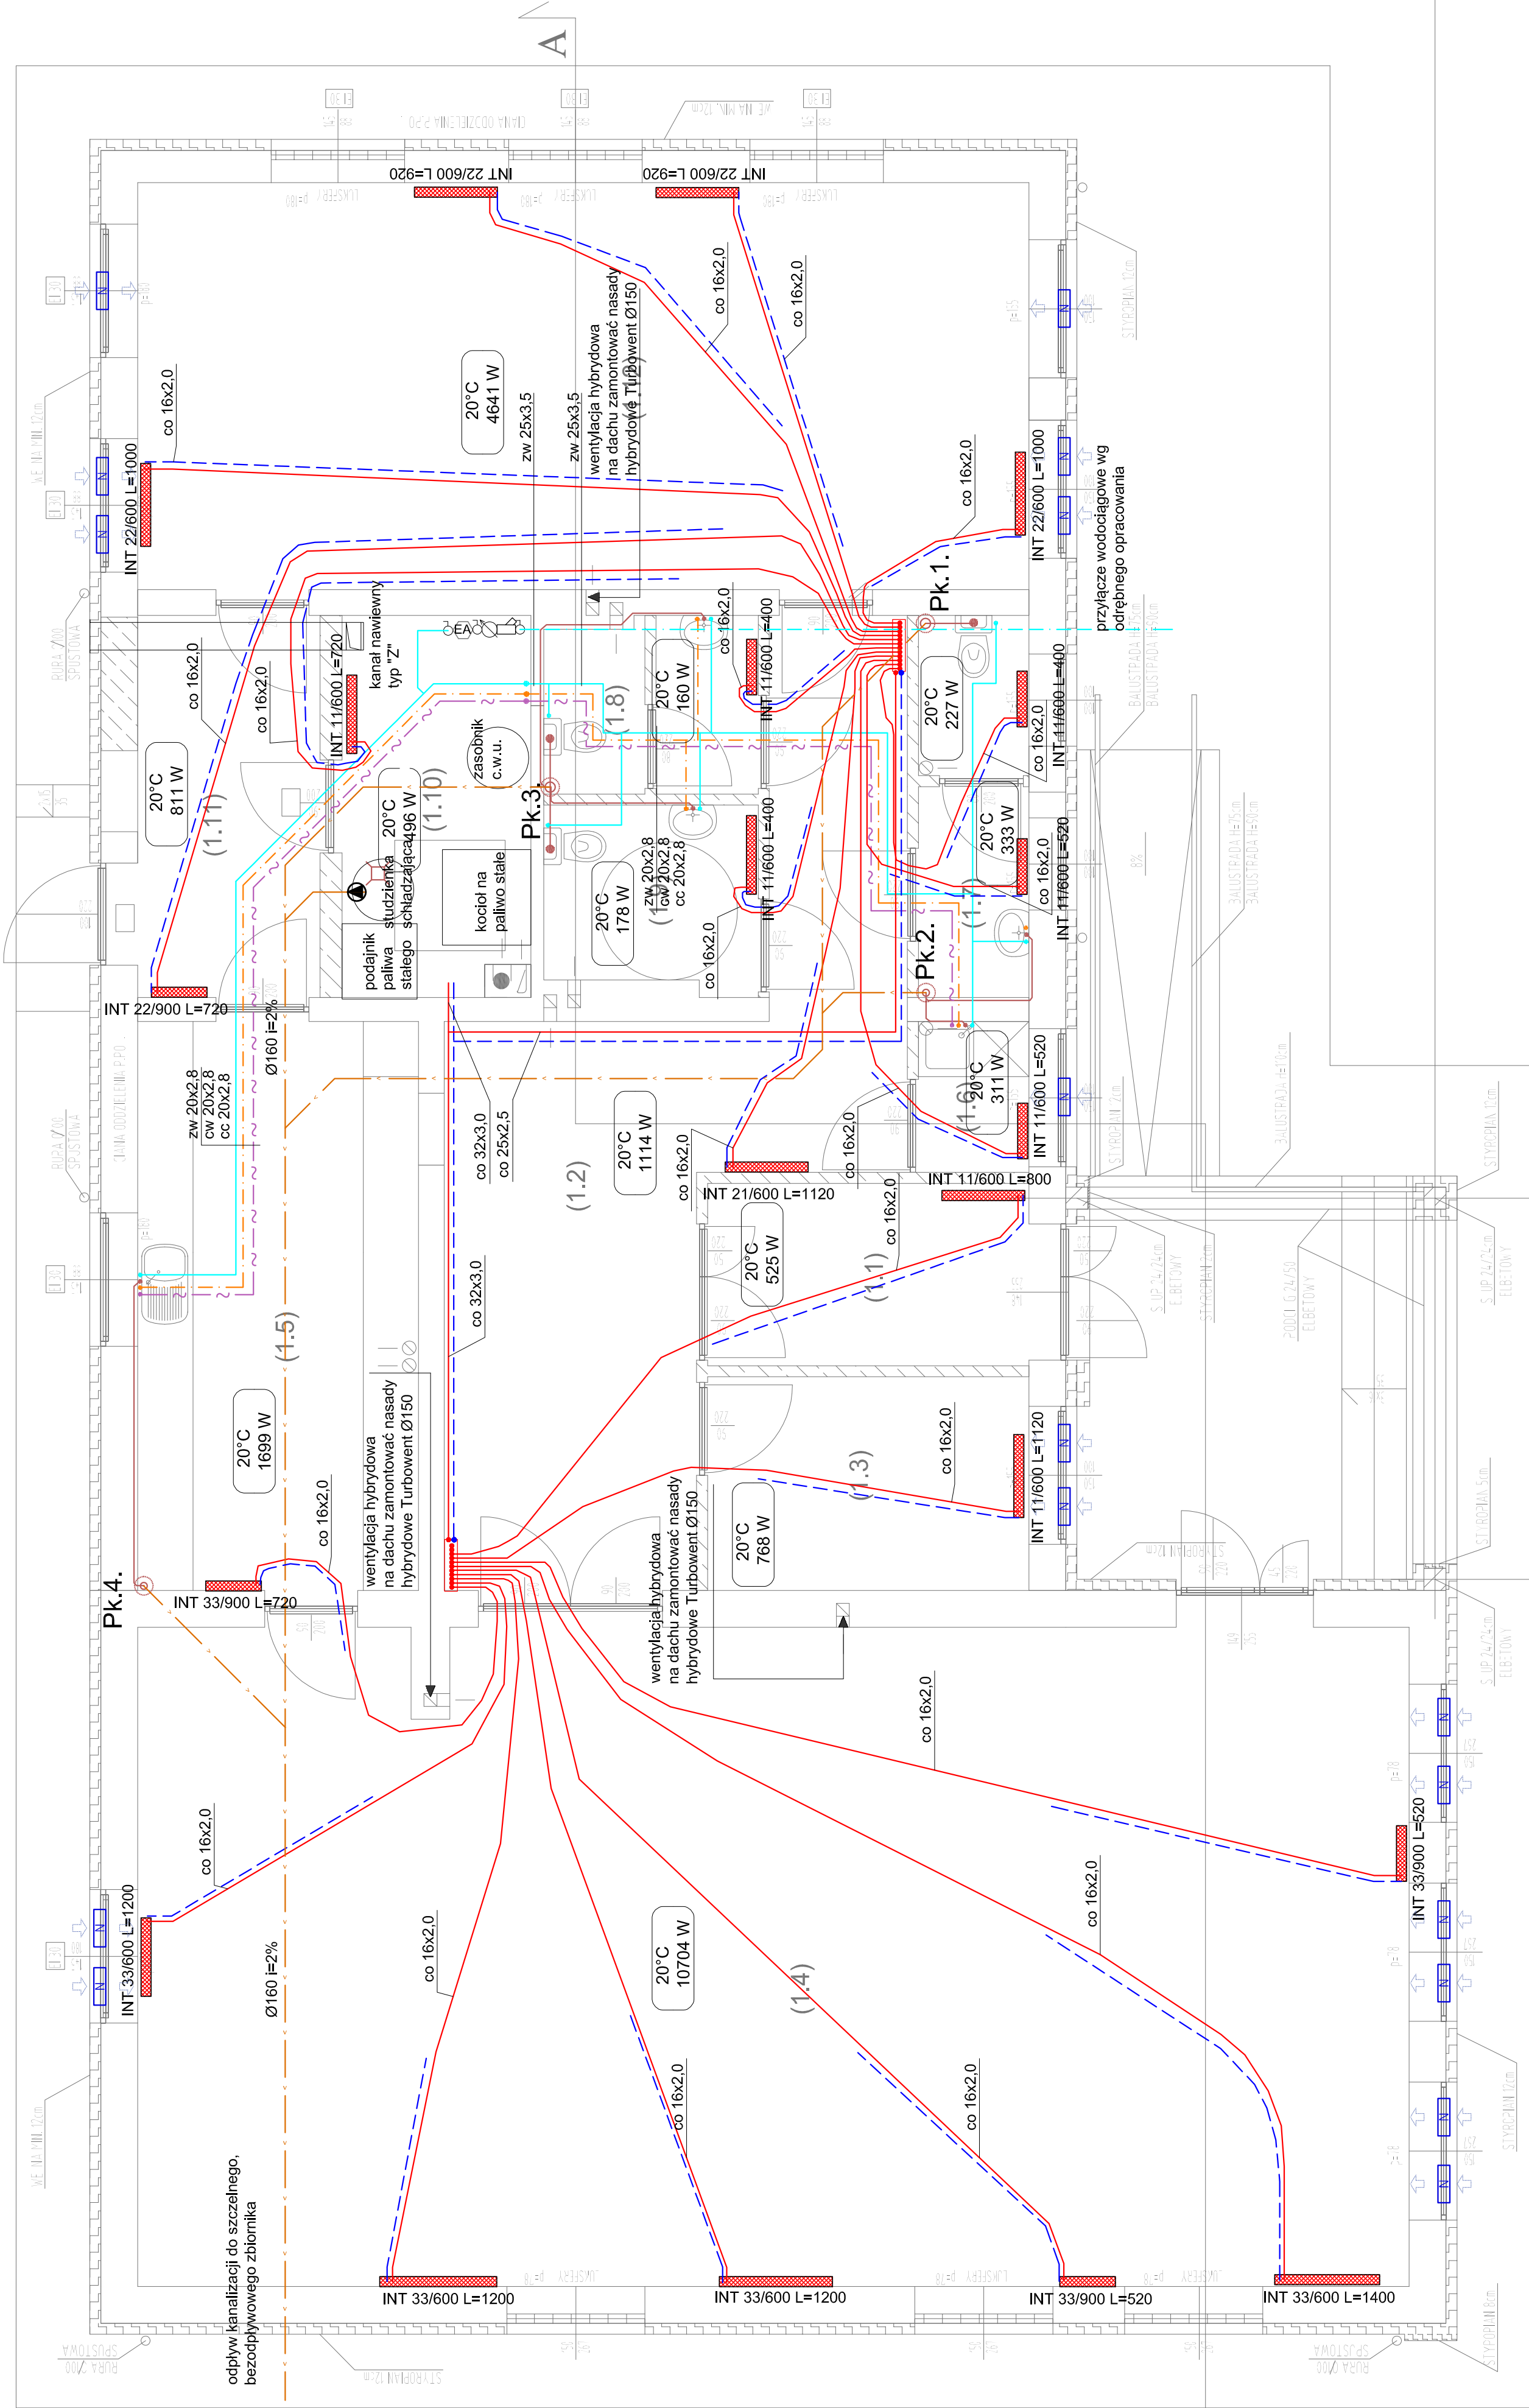

PBIP Projekt

Piotr Borkowski

Projekty Instalacji Sanitarnych

ul. L. Daszyńskiego 47

07-200 Wyszów

tel. 71 72 72 72

e: p.borkowski@pbipprojekt.pl

www.pbipprojekt.pl

INWESTOR	gmina Długobóro ul. T. Kościuszki 2, 07-210 Długobóro		
ADRES INWESYCJI	Stare Suaki, gmina Długobóro, dz. nr 326/2, 327		
OBIEKT	ROZBUDOWA I PRZEBUDOWA BUDYNKU ŚWIETLICY WIEJSKIEJ		
FAZA	PROJEKT BUDOWLANY		
TEMAT	Instalacje sanitarne		
SKALA	1:50	420x700	Kwiecień 2017
NR RYS.	IS-1		
PROJEKTOWAŁ	AUTORZYT	PODPIS	
SPRAWDZIŁ	MGR INŻ. PIOTR BORKOWSKI	nr uprawnień, spec.	
OPRACOWAŁ	INŻ. ALEKSANDRA BURZYŃSKA	MAZ0447/PBS/15, Inst.	
		MAZ0088/PBS/16, Inst.	