
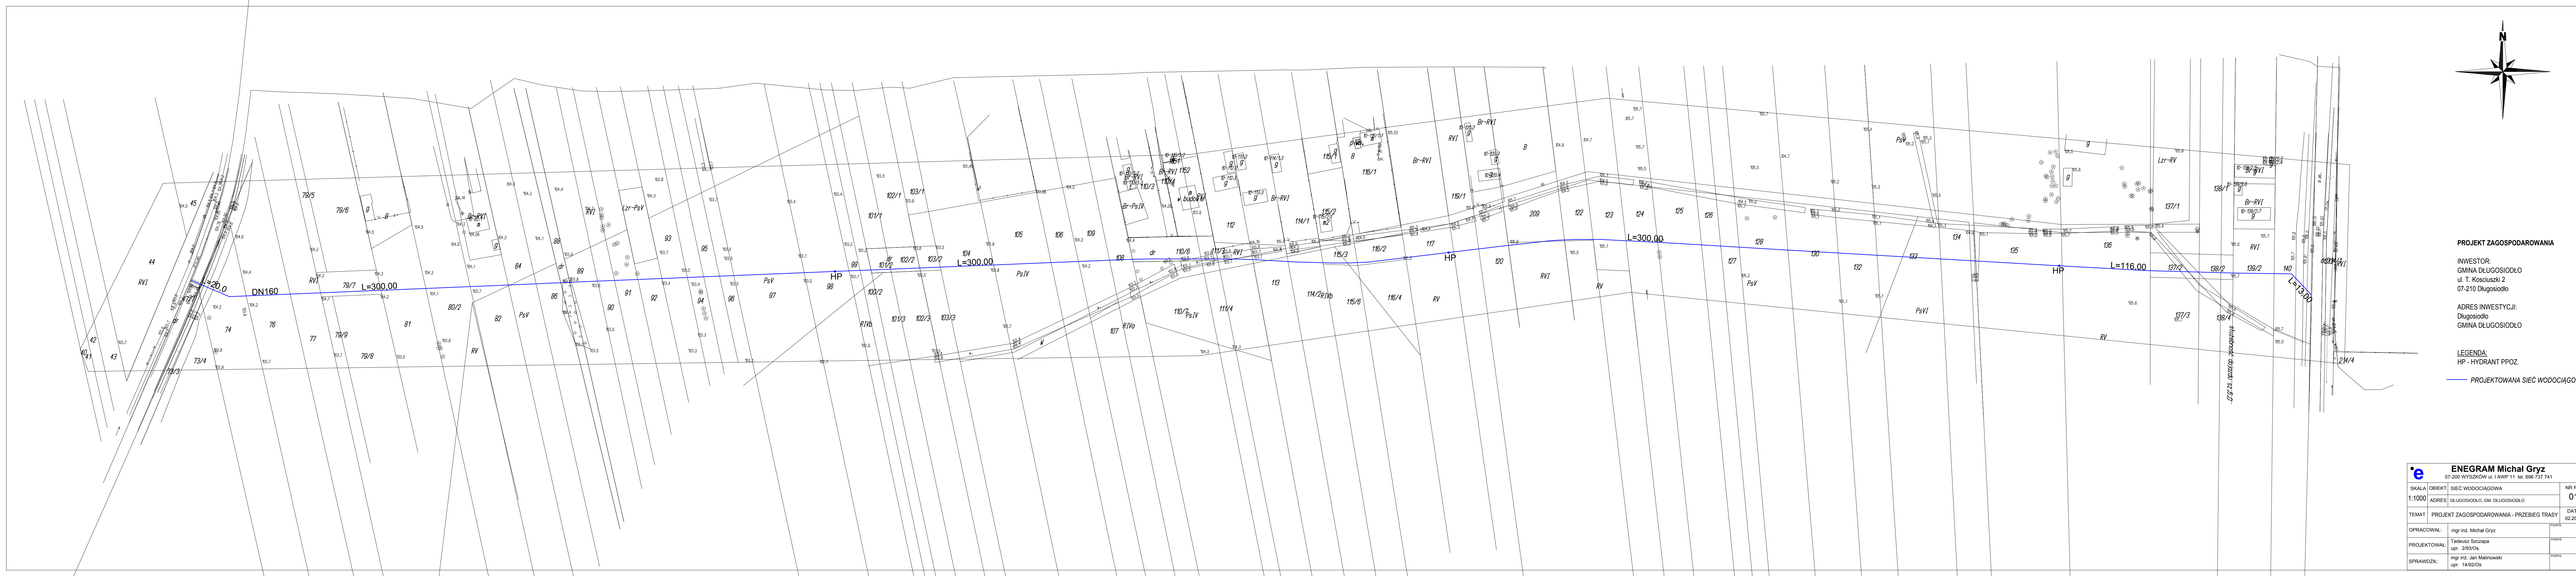


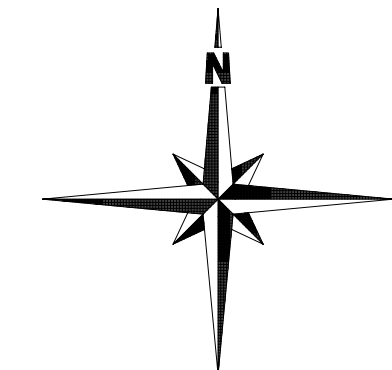

PROJEKT ZAGOSPODAROWANIA

INWESTOR:
GMINA DŁUGOSIÓDŁO
ul. T. Kościuszki 2
07-210 Długosiodło

ADRES INWESTYCJI:
Długosiodło
GMINA DŁUGOSIÓDŁO

LEGENDA:
HP - HYDRANT PPOZ.

— PROJEKTOWANA SIĘĆ WODOCIĄGOWA

ENEGRAM Michał Gryz 07-200 WYŚZKÓW ul. IAWP 11 tel. 696 737 741		
SKALA	OBIEKT	NR RYS.
1:1000	ADRES	01
ADRES	DŁUGOSIÓDŁO, GM. DŁUGOSIÓDŁO	
TEMAT	PROJEKT ZAGOSPODAROWANIA - PRZEBIEG TRASY	DATA
		02.2017 r.
OPRACOWAŁ:	mgr inż. Michał Gryz	POOPS
PROJEKTOWAŁ:	Tadeusz Szczapa upr. 2/93/Os	POOPS
SPRAWDZIŁ:	mgr inż. Jan Malinowski upr. 14/92/Os	POOPS