
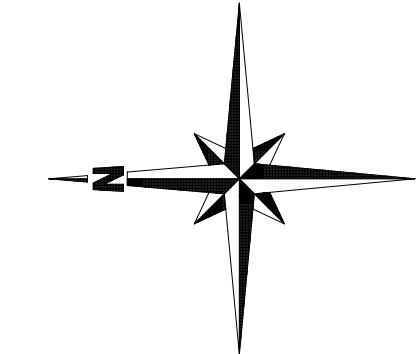


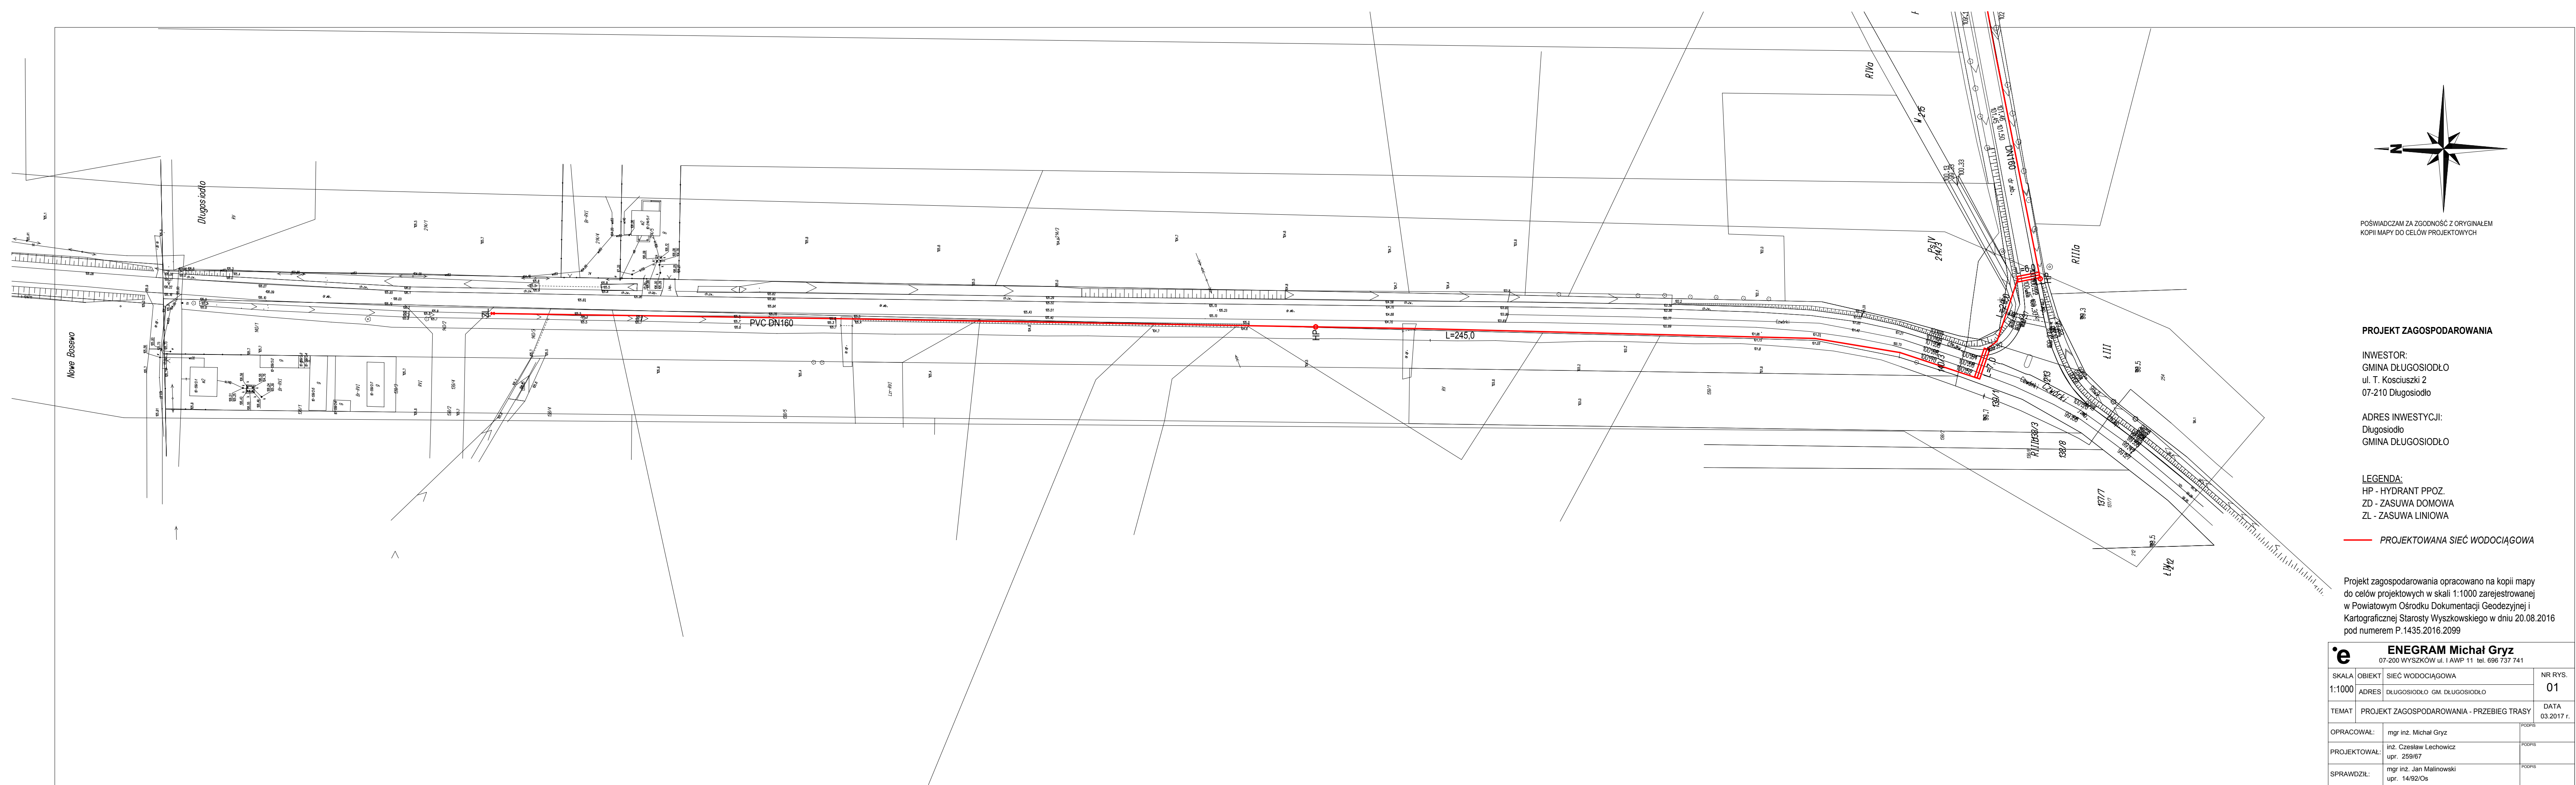

POŚWIADCZAM ZA ZGODNOŚĆ Z ORYGINAŁEM
KOPII MAPY DO CELÓW PROJEKTOWYCH

PROJEKT ZAGOSPODAROWANIA

INWESTOR:
GMINA DŁUGOSIODŁO
ul. T. Kosciuszki 2
07-210 Długosiodło

ADRES INWESTYCJI:
Długosiodło
GMINA DŁUGOSIODŁO

LEGENDA:
HP - HYDRANT PPOZ.
ZD - ZASUWA DOMOWA
ZL - ZASUWA LINIOWA

— PROJEKTOWANA SIĘĆ WODOCIĄGOWA

Projekt zagospodarowania opracowano na kopii mapy
do celów projektowych w skali 1:1000 zarejestrowanej
w Powiatowym Ośrodku Dokumentacji Geodezyjnej i
Kartograficznej Starosty Wyszkowskiego w dniu 20.08.2016
pod numerem P.1435.2016.2099

e ENEGRAM Michał Gryz 07-200 WYSZKÓW ul. I AWP 11 tel. 696 737 741			
SKALA 1:1000	OBIEKT ADRES	SIEĆ WODOCIĄGOWA DŁUGOSIODŁO GM. DŁUGOSIODŁO	NR RYS. 01
TEMAT	PROJEKT ZAGOSPODAROWANIA - PRZEBIEG TRASY		DATA 03.2017 r.
OPRACOWAŁ:	mgr inż. Michał Gryz	PODPIS	
PROJEKTOWAŁ:	inż. Czesław Lechowicz upr. 259/67	PODPIS	
SPRAWDZIŁ:	mgr inż. Jan Malinowski upr. 14/92/Os	PODPIS	