
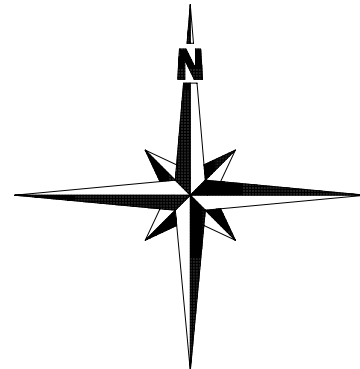


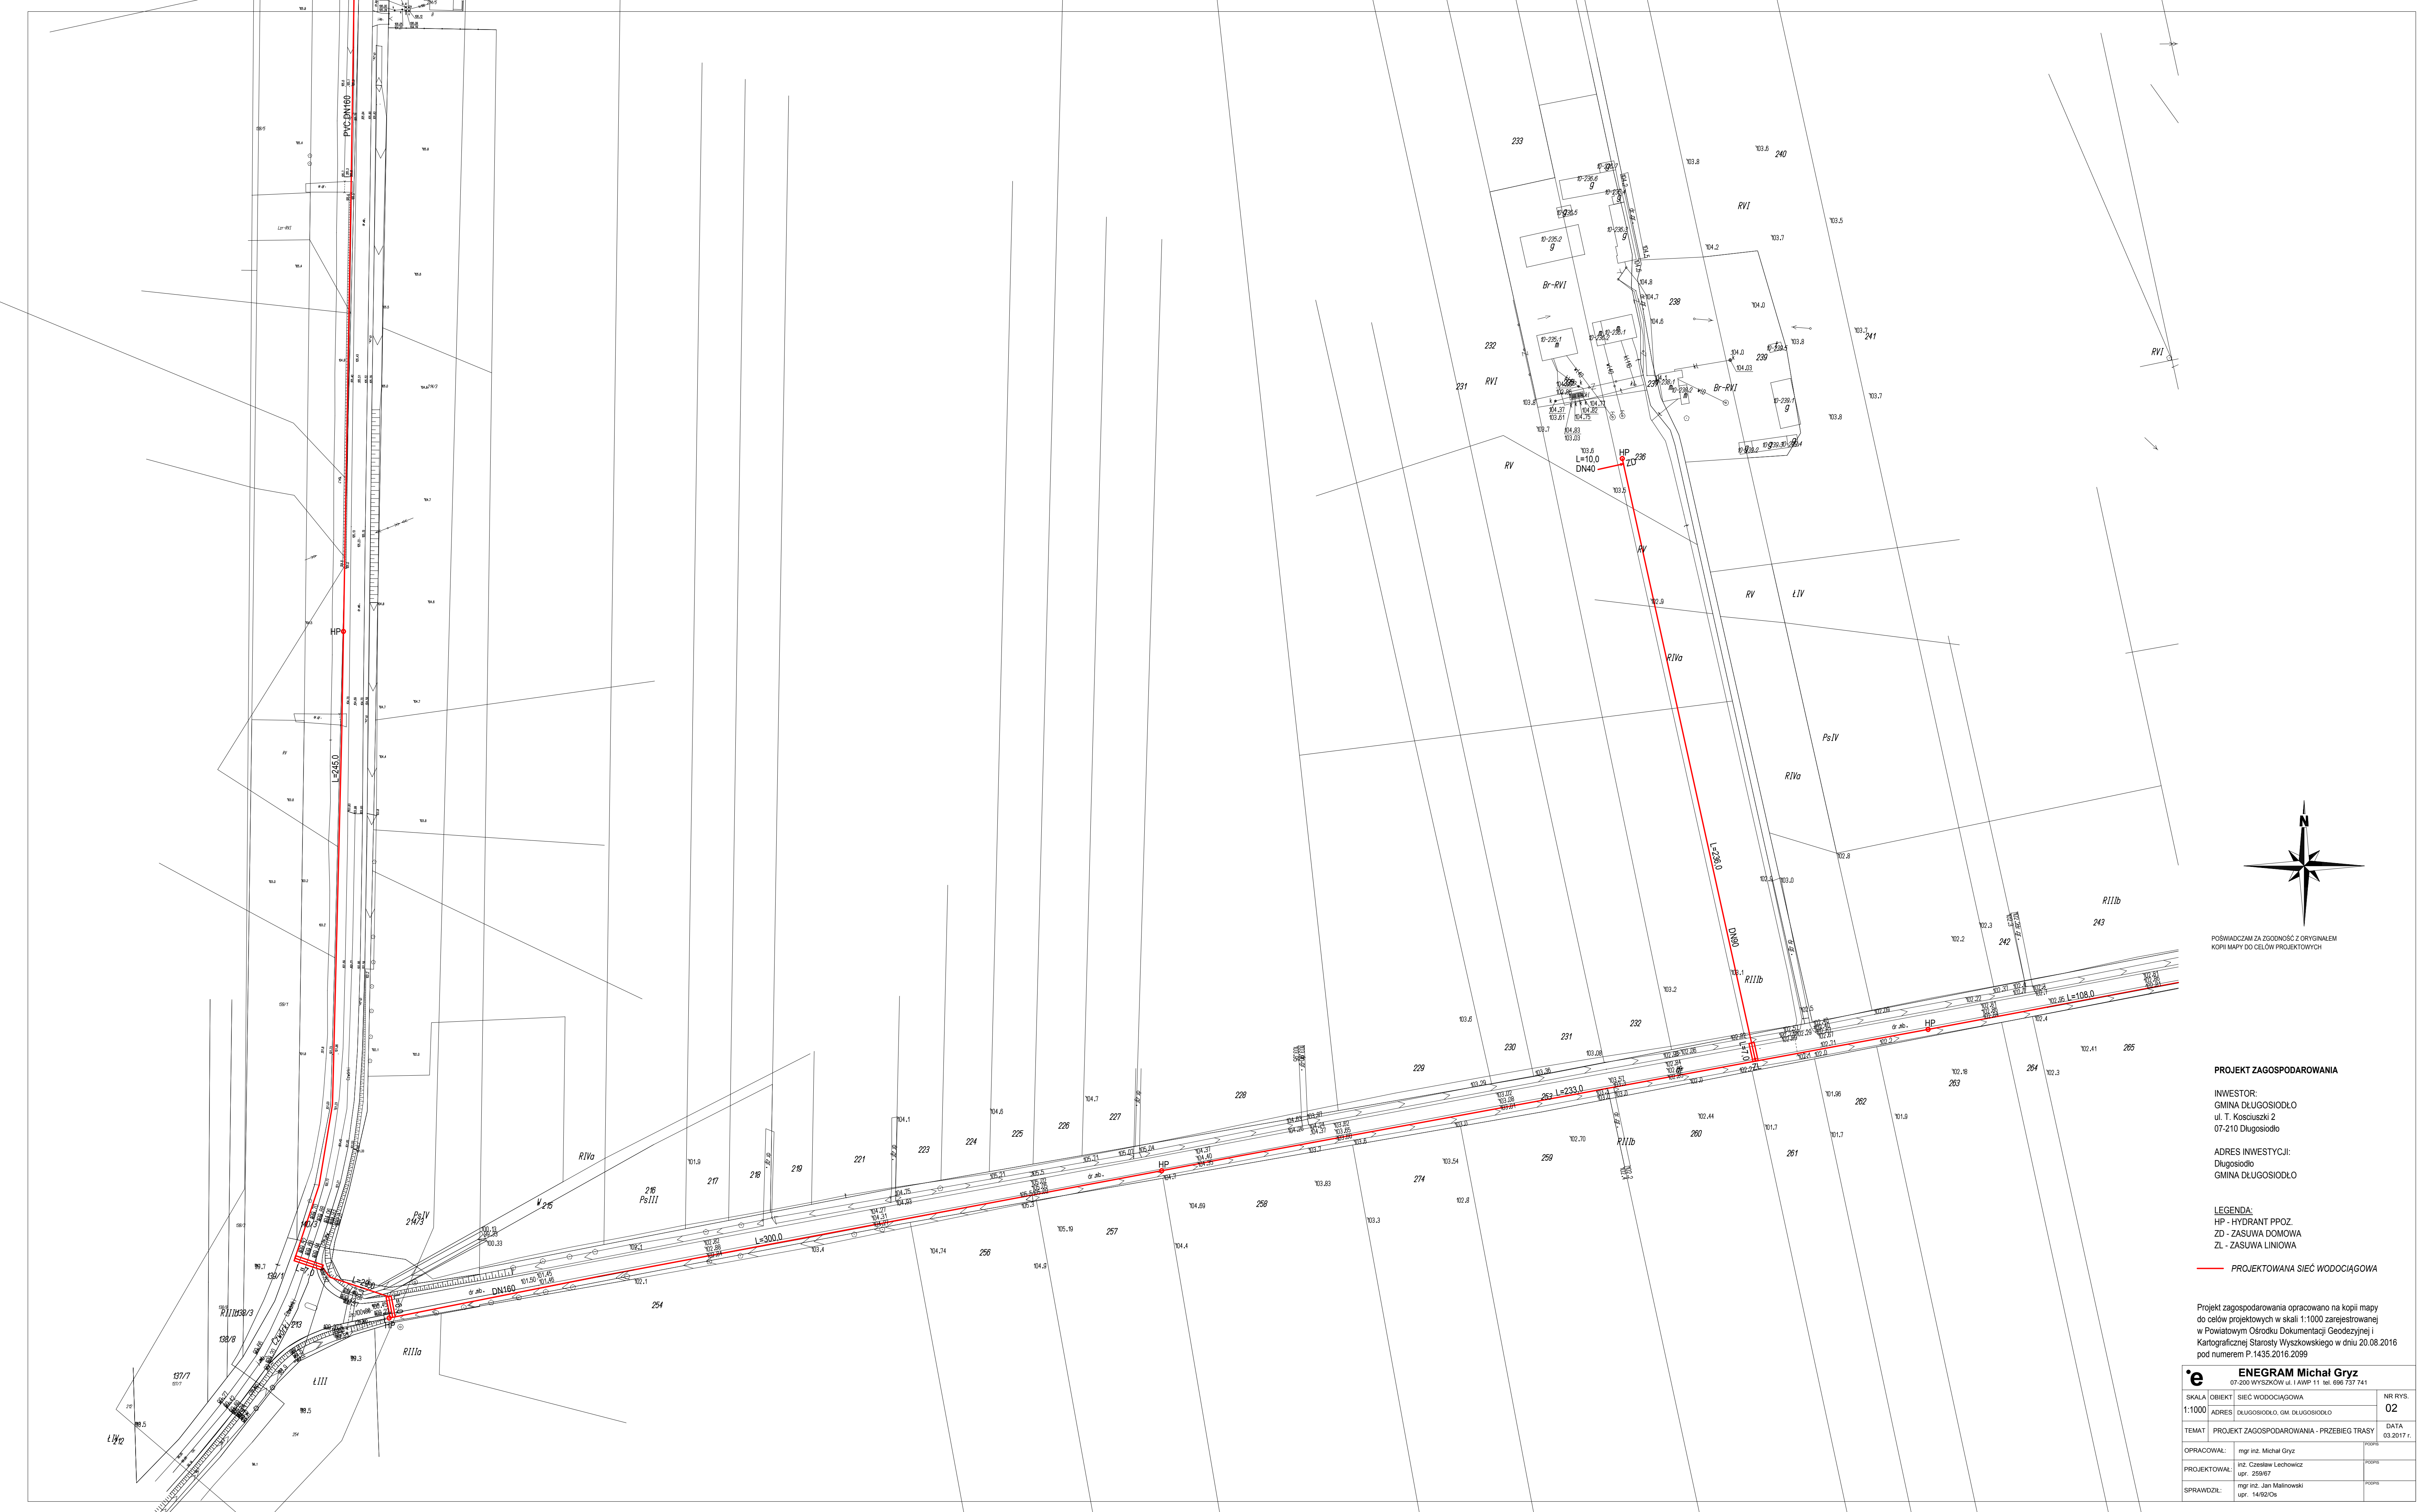

POŚWIADCZAM ZA ZŁOŻONOŚĆ Z ORYGINAŁEM
KOPII MAPY DO CEŁÓW PROJEKTOWYCH

PROJEKT ZAGOSPODAROWANIA

INWESTOR:
GMINA DŁUGOSIÓDŁO
ul. T. Kosciuszki 2
07-210 Długosiodło

ADRES INWESTYCJI:
Długosiodło
GMINA DŁUGOSIÓDŁO

LEGENDA:
HP - HYDRANT PPOZ.
ZD - ZASUWA DOMOWA
ZŁ - ZASUWA LINIOWA

— PROJEKTOWANA SIĘĆ WODOCIĄGOWA

Projekt zagospodarowania opracowano na kopii mapy
do celów projektowych w skali 1:1000 zarejestrowanej
w Powiatowym Ośrodku Dokumentacji Geodezyjnej i
Kartograficznej Starosty Wyszkowskiego w dniu 20.08.2016
pod numerem P. 1435.2016.2099

e ENEGRAM Michał Gryz		
07-200 WYSZKÓW ul. I AWP 11 tel. 696 737 741		
SKALA	OBIEKT	NR RYS.
1:1000	SIĘĆ WODOCIĄGOWA	02
ADRES	DŁUGOSIÓDŁO, GM. DŁUGOSIÓDŁO	
TEMAT	PROJEKT ZAGOSPODAROWANIA - PRZEBIEG TRASY	
OPRACOWAŁ:	mgr inż. Michał Gryz	PODPIS
PROJEKTOWAŁ:	inż. Czesław Lechowicz	PODPIS
SPRAWDZIŁ:	mgr inż. Jan Malinowski	PODPIS
	upr. 259/87	
	upr. 14/62/Os	