


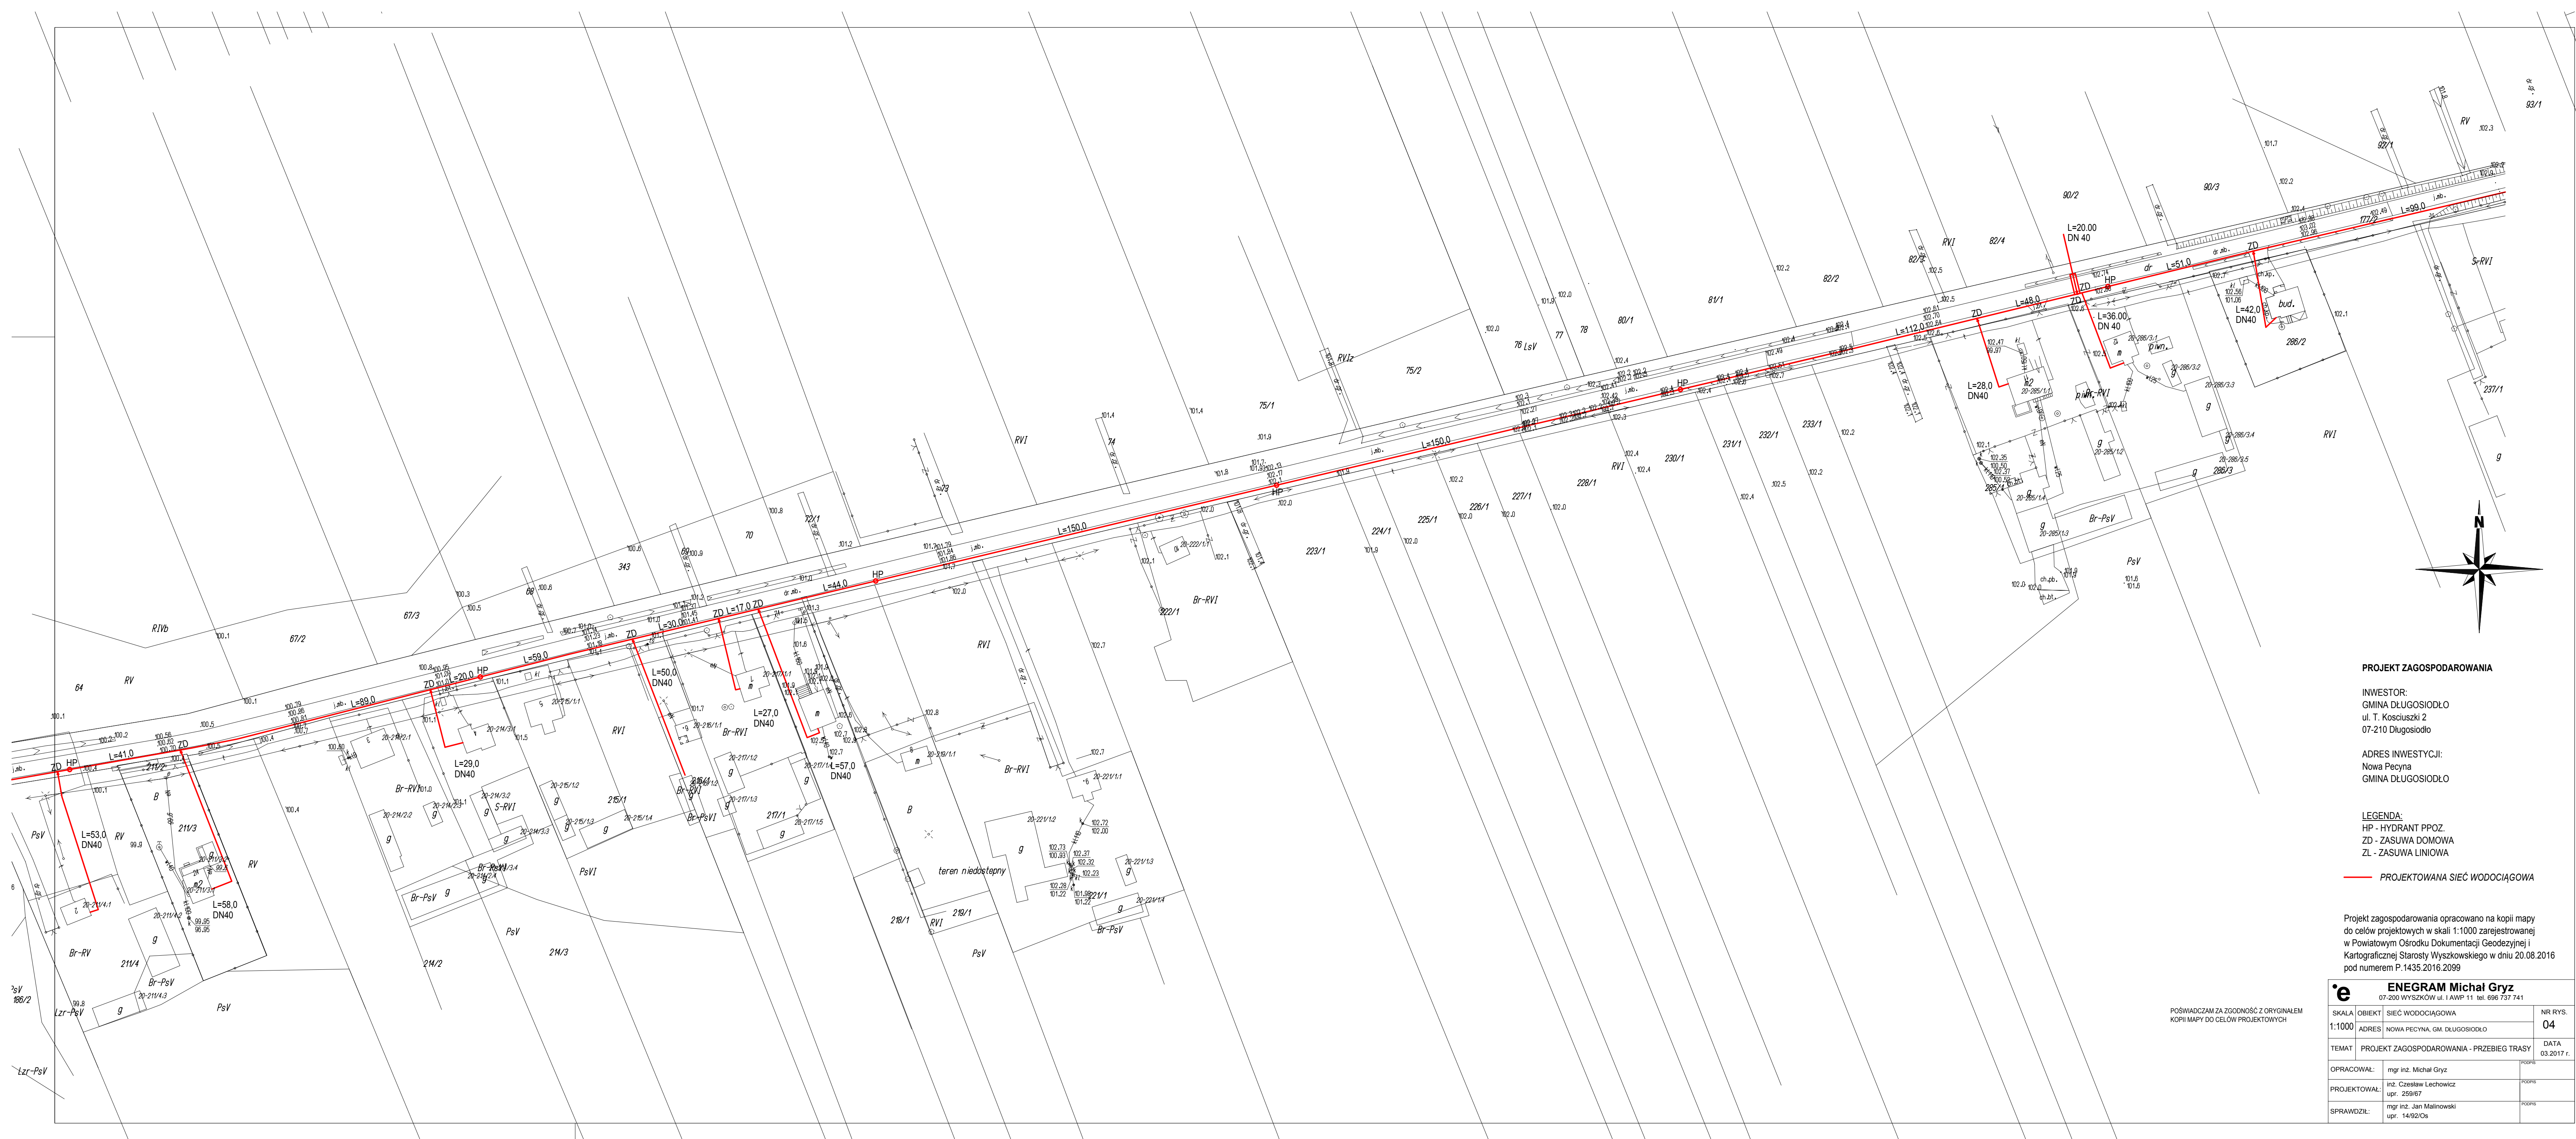

PROJEKT ZAGOSPODAROWANIA

INWESTOR:
GMINA DŁUGOSIÓDŁO
ul. T. Kosciuszki 2
07-210 Długosiodło

ADRES INWESTYCJI:
Nowa Pecyna
GMINA DŁUGOSIÓDŁO

LEGENDA:
HP - HYDRANT PPOŻ.
ZD - ZASUWA DOMOWA
ZL - ZASUWA LINIOWA

PROJEKTOWANA SIĘĆ WODOCIĄGOWA

Projekt zagospodarowania opracowano na kopii mapy do celów projektowych w skali 1:1000 zarejestrowanej w Powiatowym Ośrodku Dokumentacji Geodezyjnej i Kartograficznej Starosty Wyszkowskiego w dniu 20.08.2016 pod numerem P.1435.2016.2099

POŚWIADCZAM ZA ZGODNOŚĆ Z ORYGINAŁEM
KOPII MAPY DO CELÓW PROJEKTOWYCH

e		ENEGRAM Michał Gryz	
		07-200 WYSZKÓW ul. I AWP 11 tel. 696 737 741	
SKALA	OBIEKT	SIĘĆ WODOCIĄGOWA	
1:1000	ADRES	NOWA PECYNA, GM. DŁUGOSIÓDŁO	
NR RYS.	04		
TEMAT	PROJEKT ZAGOSPODAROWANIA - PRZEBIEG TRASY		
DATA	03.2017 r.		
OPRACOWAŁ:	mgr inż. Michał Gryz		PODSIS
PROJEKTOWAŁ:	inż. Czesław Lechowicz upr. 259/67		PODSIS
SPRAWDZIŁ:	mgr inż. Jan Malinowski upr. 14/92/Os		PODSIS