
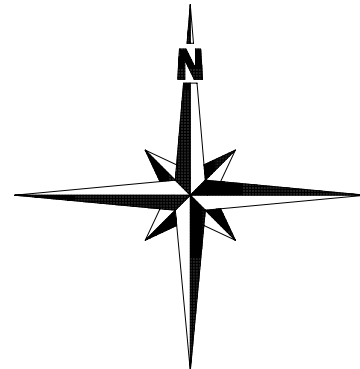


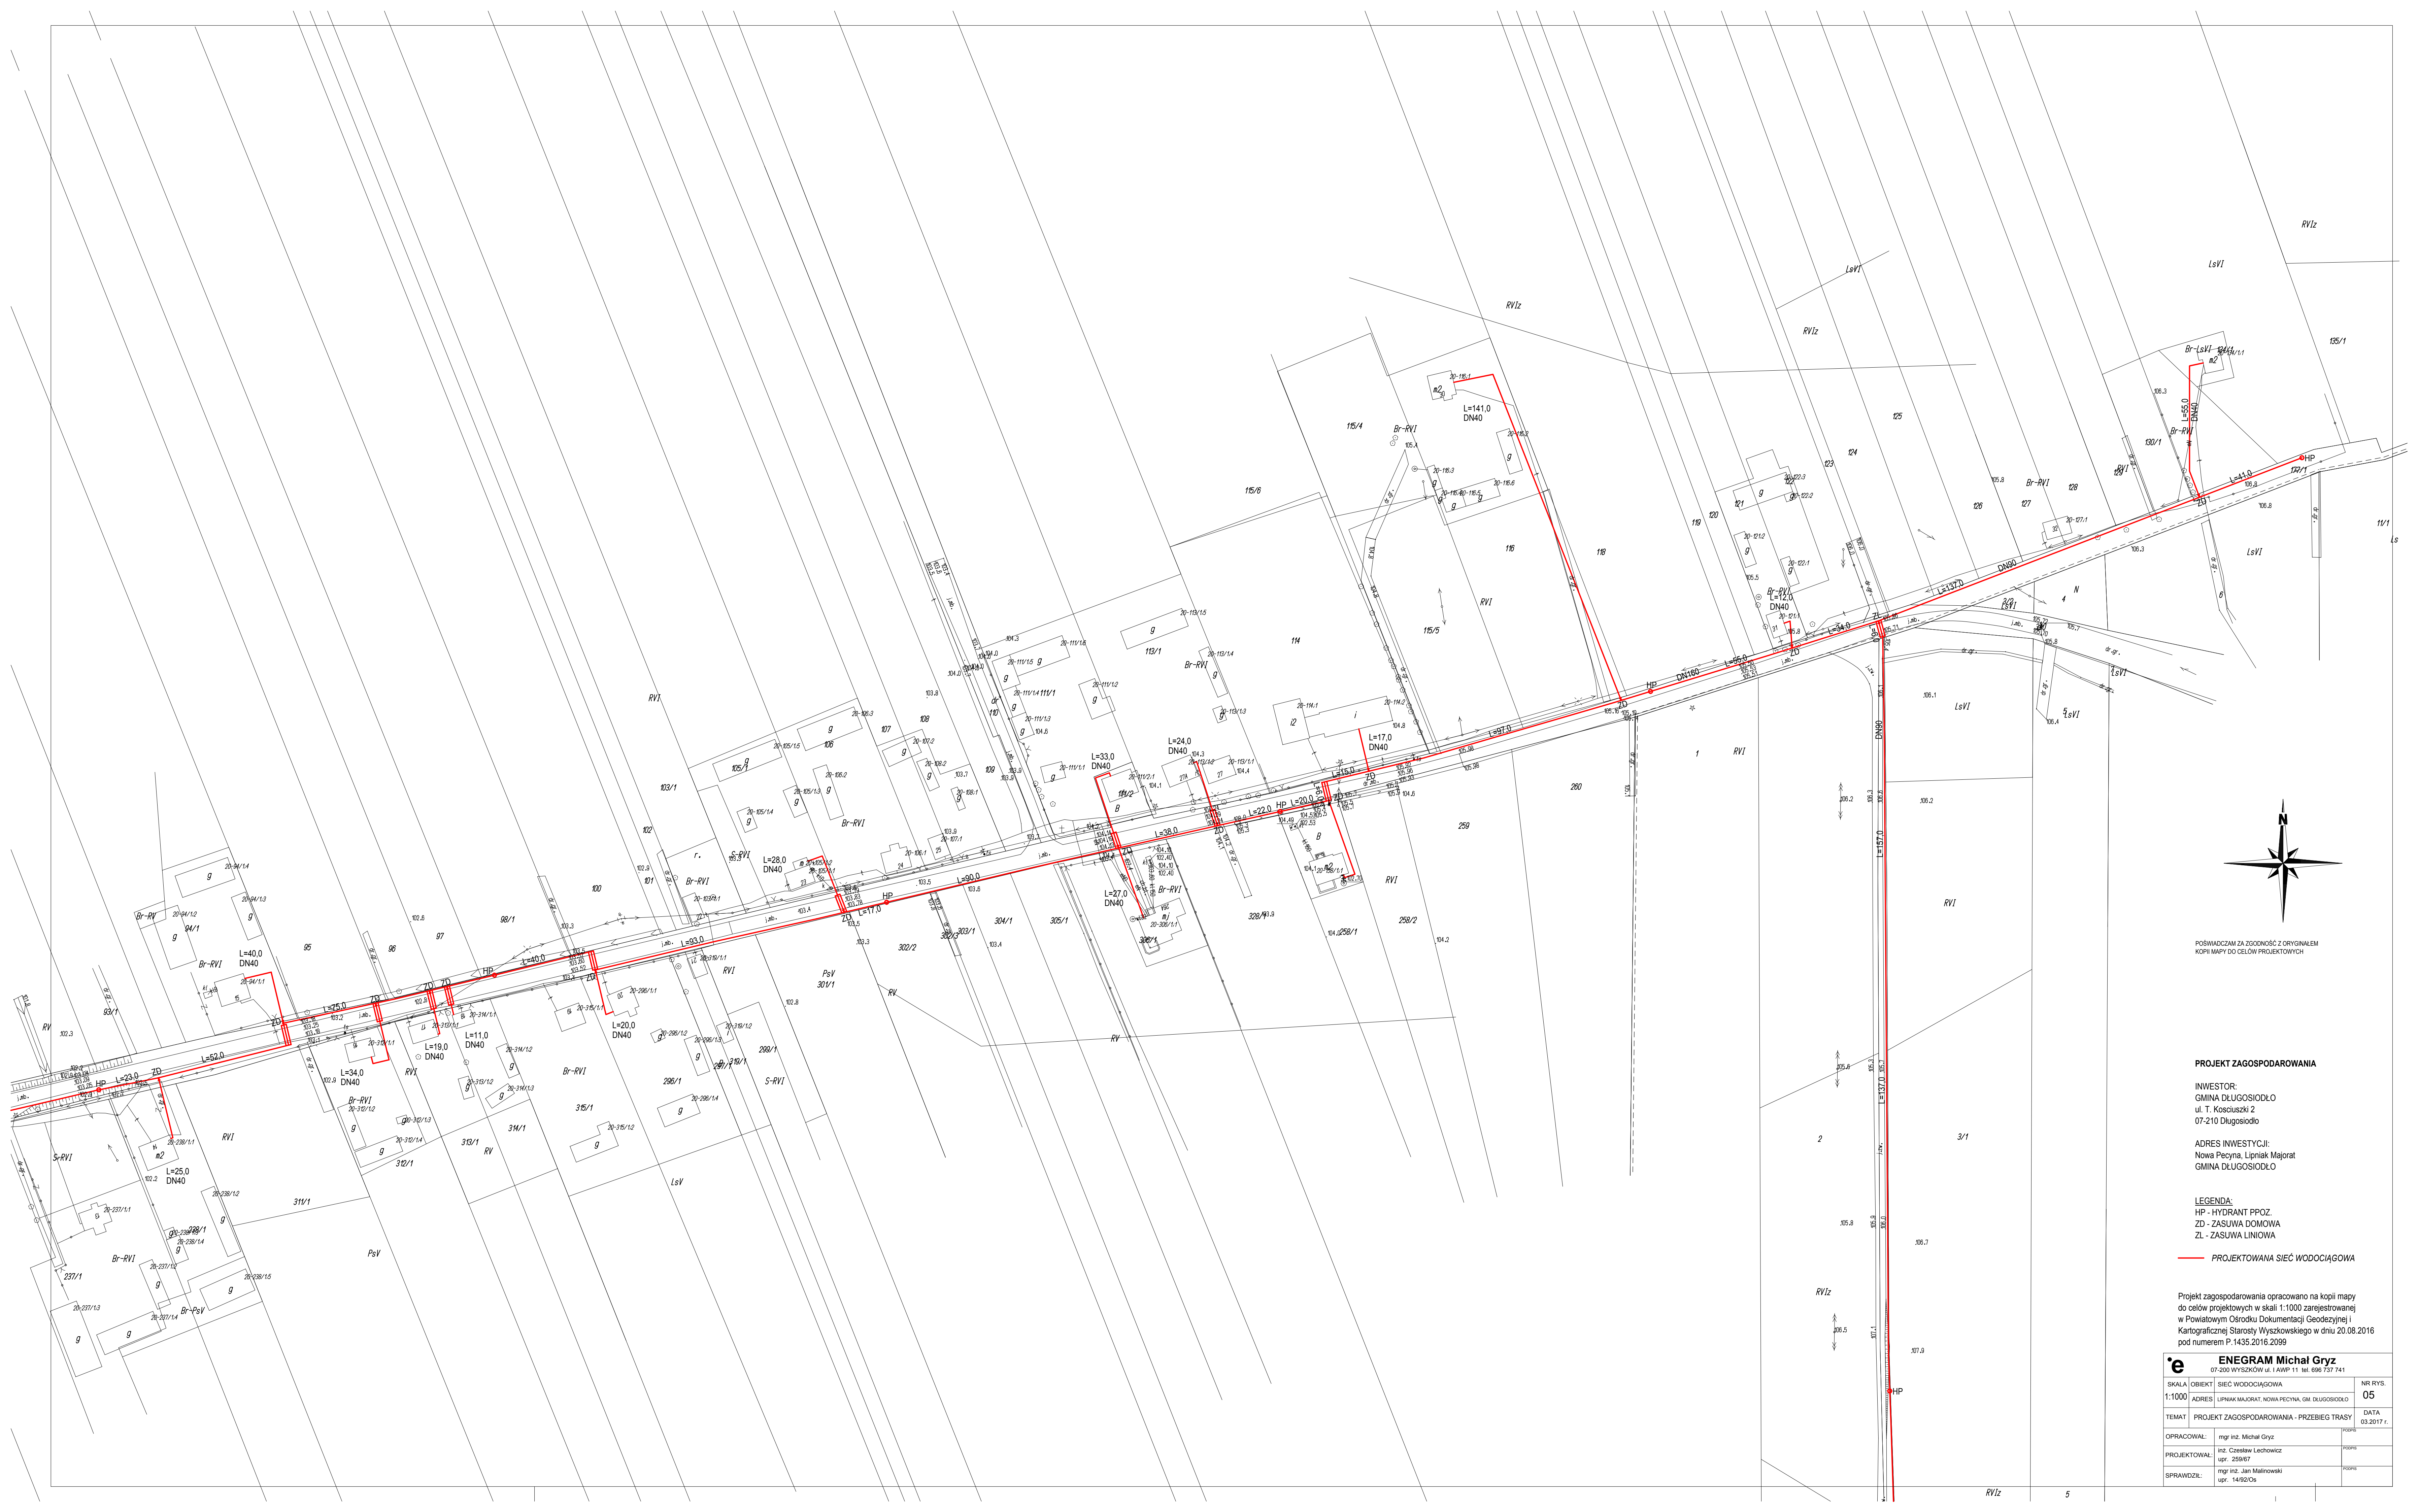

POŚWIADCZAM ZA ZGODNOŚĆ Z ORYGINAŁEM
KOPII MAPY DO CELÓW PROJEKTOWYCH

PROJEKT ZAGOSPODAROWANIA

INWESTOR:
GMINA DŁUGOSIODŁO
ul. T. Kosciuszki 2
07-210 Długosiodło

ADRES INWESTYCJI:
Nowa Pecyna, Lipniak Majorat
GMINA DŁUGOSIODŁO

LEGENDA:
HP - HYDRANT PPOZ
ZD - ZASUWA DOMOWA
ZL - ZASUWA LINIOWA

— PROJEKTOWANA SIĘĆ WODOCIĄGOWA

Projekt zagospodarowania opracowano na kopii mapy
do celów projektowych w skali 1:1000 zarejestrowanej
w Powiatowym Ośrodku Dokumentacji Geodezyjnej i
Kartograficznej Starosty Wyszkowskiego w dniu 20.08.2016
pod numerem P.1435.2016.2099

e ENEGRAM Michał Gryz		
07-200 WYRSZKÓW ul. I AWP 11 tel. 696 737 741		
SKALA	OBIEKT	NR RYS.
1:1000	SIĘĆ WODOCIĄGOWA	05
ADRES	LIPNIAK MAJORAT, NOWA PECYNA, GM. DŁUGOSIODŁO	
TEMAT	PROJEKT ZAGOSPODAROWANIA - PRZEBIEG TRASY	
OPRACOWAŁ:	mgr inż. Michał Gryz	PODPIS
PROJEKTOWAŁ:	inż. Czesław Lechowicz upr. 259/87	PODPIS
SPRAWDZIŁ:	mgr inż. Jan Malinowski upr. 14/62/Os	PODPIS
DATA 03.2017 r.		