


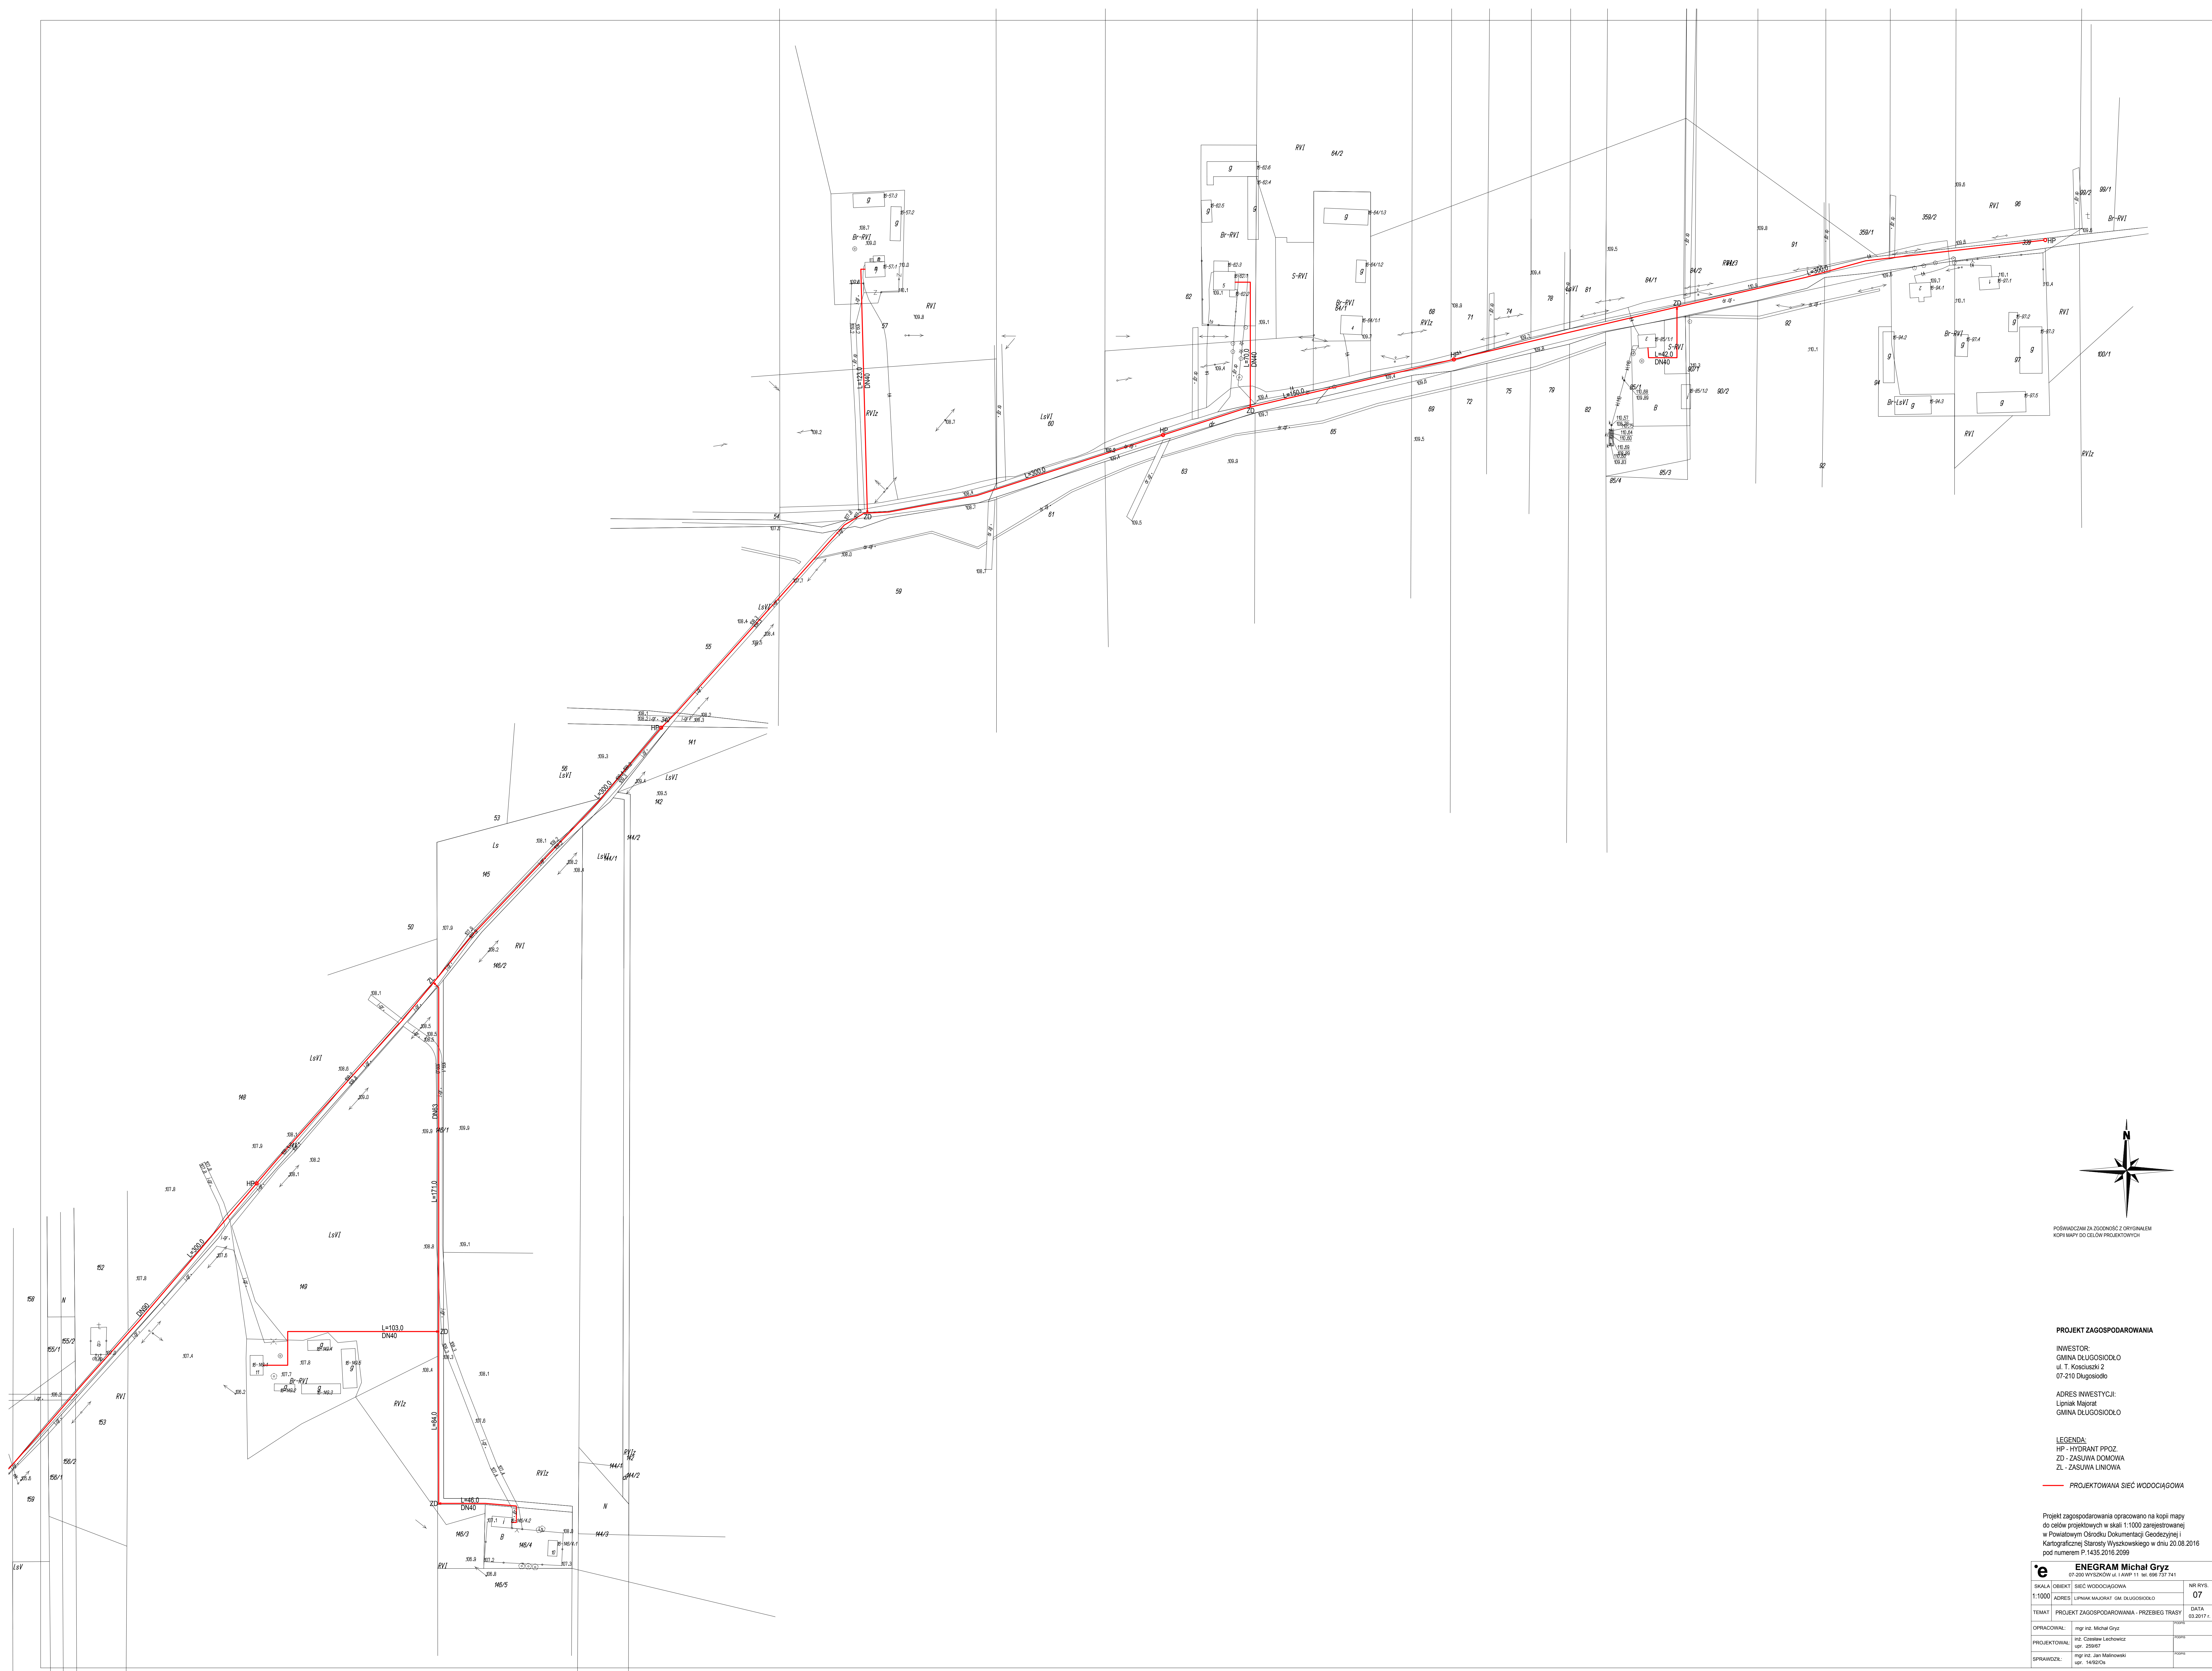

POBUDOWANIE ZAŁOŻENIA Z ORYGINAŁEM
KOPII MAPY DO CELOW PROJEKTOWYCH

PROJEKT ZAGOSPODAROWANIA

INWESTOR:
GMINA DŁUGOSIÓŁO
ul. T. Kosciuszki 2
07-210 Długosiodło

ADRES INWESTYCJI:
Lipniak Magrat
GMINA DŁUGOSIÓŁO

LEGENDA:
HP - HYDRANT PROZ.
ZD - ZASILANIE DOMOWA
ZL - ZASILANIE LINIOWA

PROJEKTOWANA SIĘĆ WODOCIĄGOWA

Projekt zagospodarowania opracowano na kopii mapy
do celów projektowych w skali 1:1000 zarejestrowanej
w Powiatowym Sądzie Dokumentacji Geodezyjnej
Kartograficznej Starosty Wyszkowskiego w dniu 20.08.2016
pod numerem P.1435.2016.2099

ENEGRAM Michał Gryz		
SKALA: 1:1000	OBJEKT: SIĘĆ WODOCIĄGOWA	NR RYS: 07
TEMAT: PROJEKT ZAGOSPODAROWANIA - PRZEBIEG TRASY	ADRES: LIPNIAK MAURAT, GMINA DŁUGOSIÓŁO	DATA: 03.2017 r.
OPRACOWAŁ: mgr inż. Michał Gryz		
PROJEKTOWAŁ: mgr inż. Cezary Łachowicz		
SPRAWDZIŁ: mgr inż. Jan Marcinowski		