
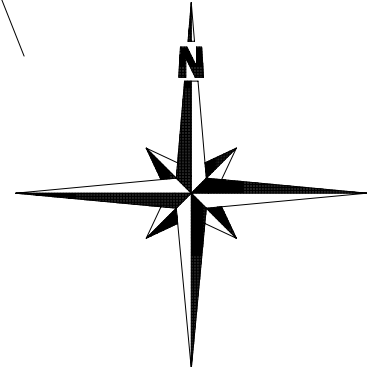


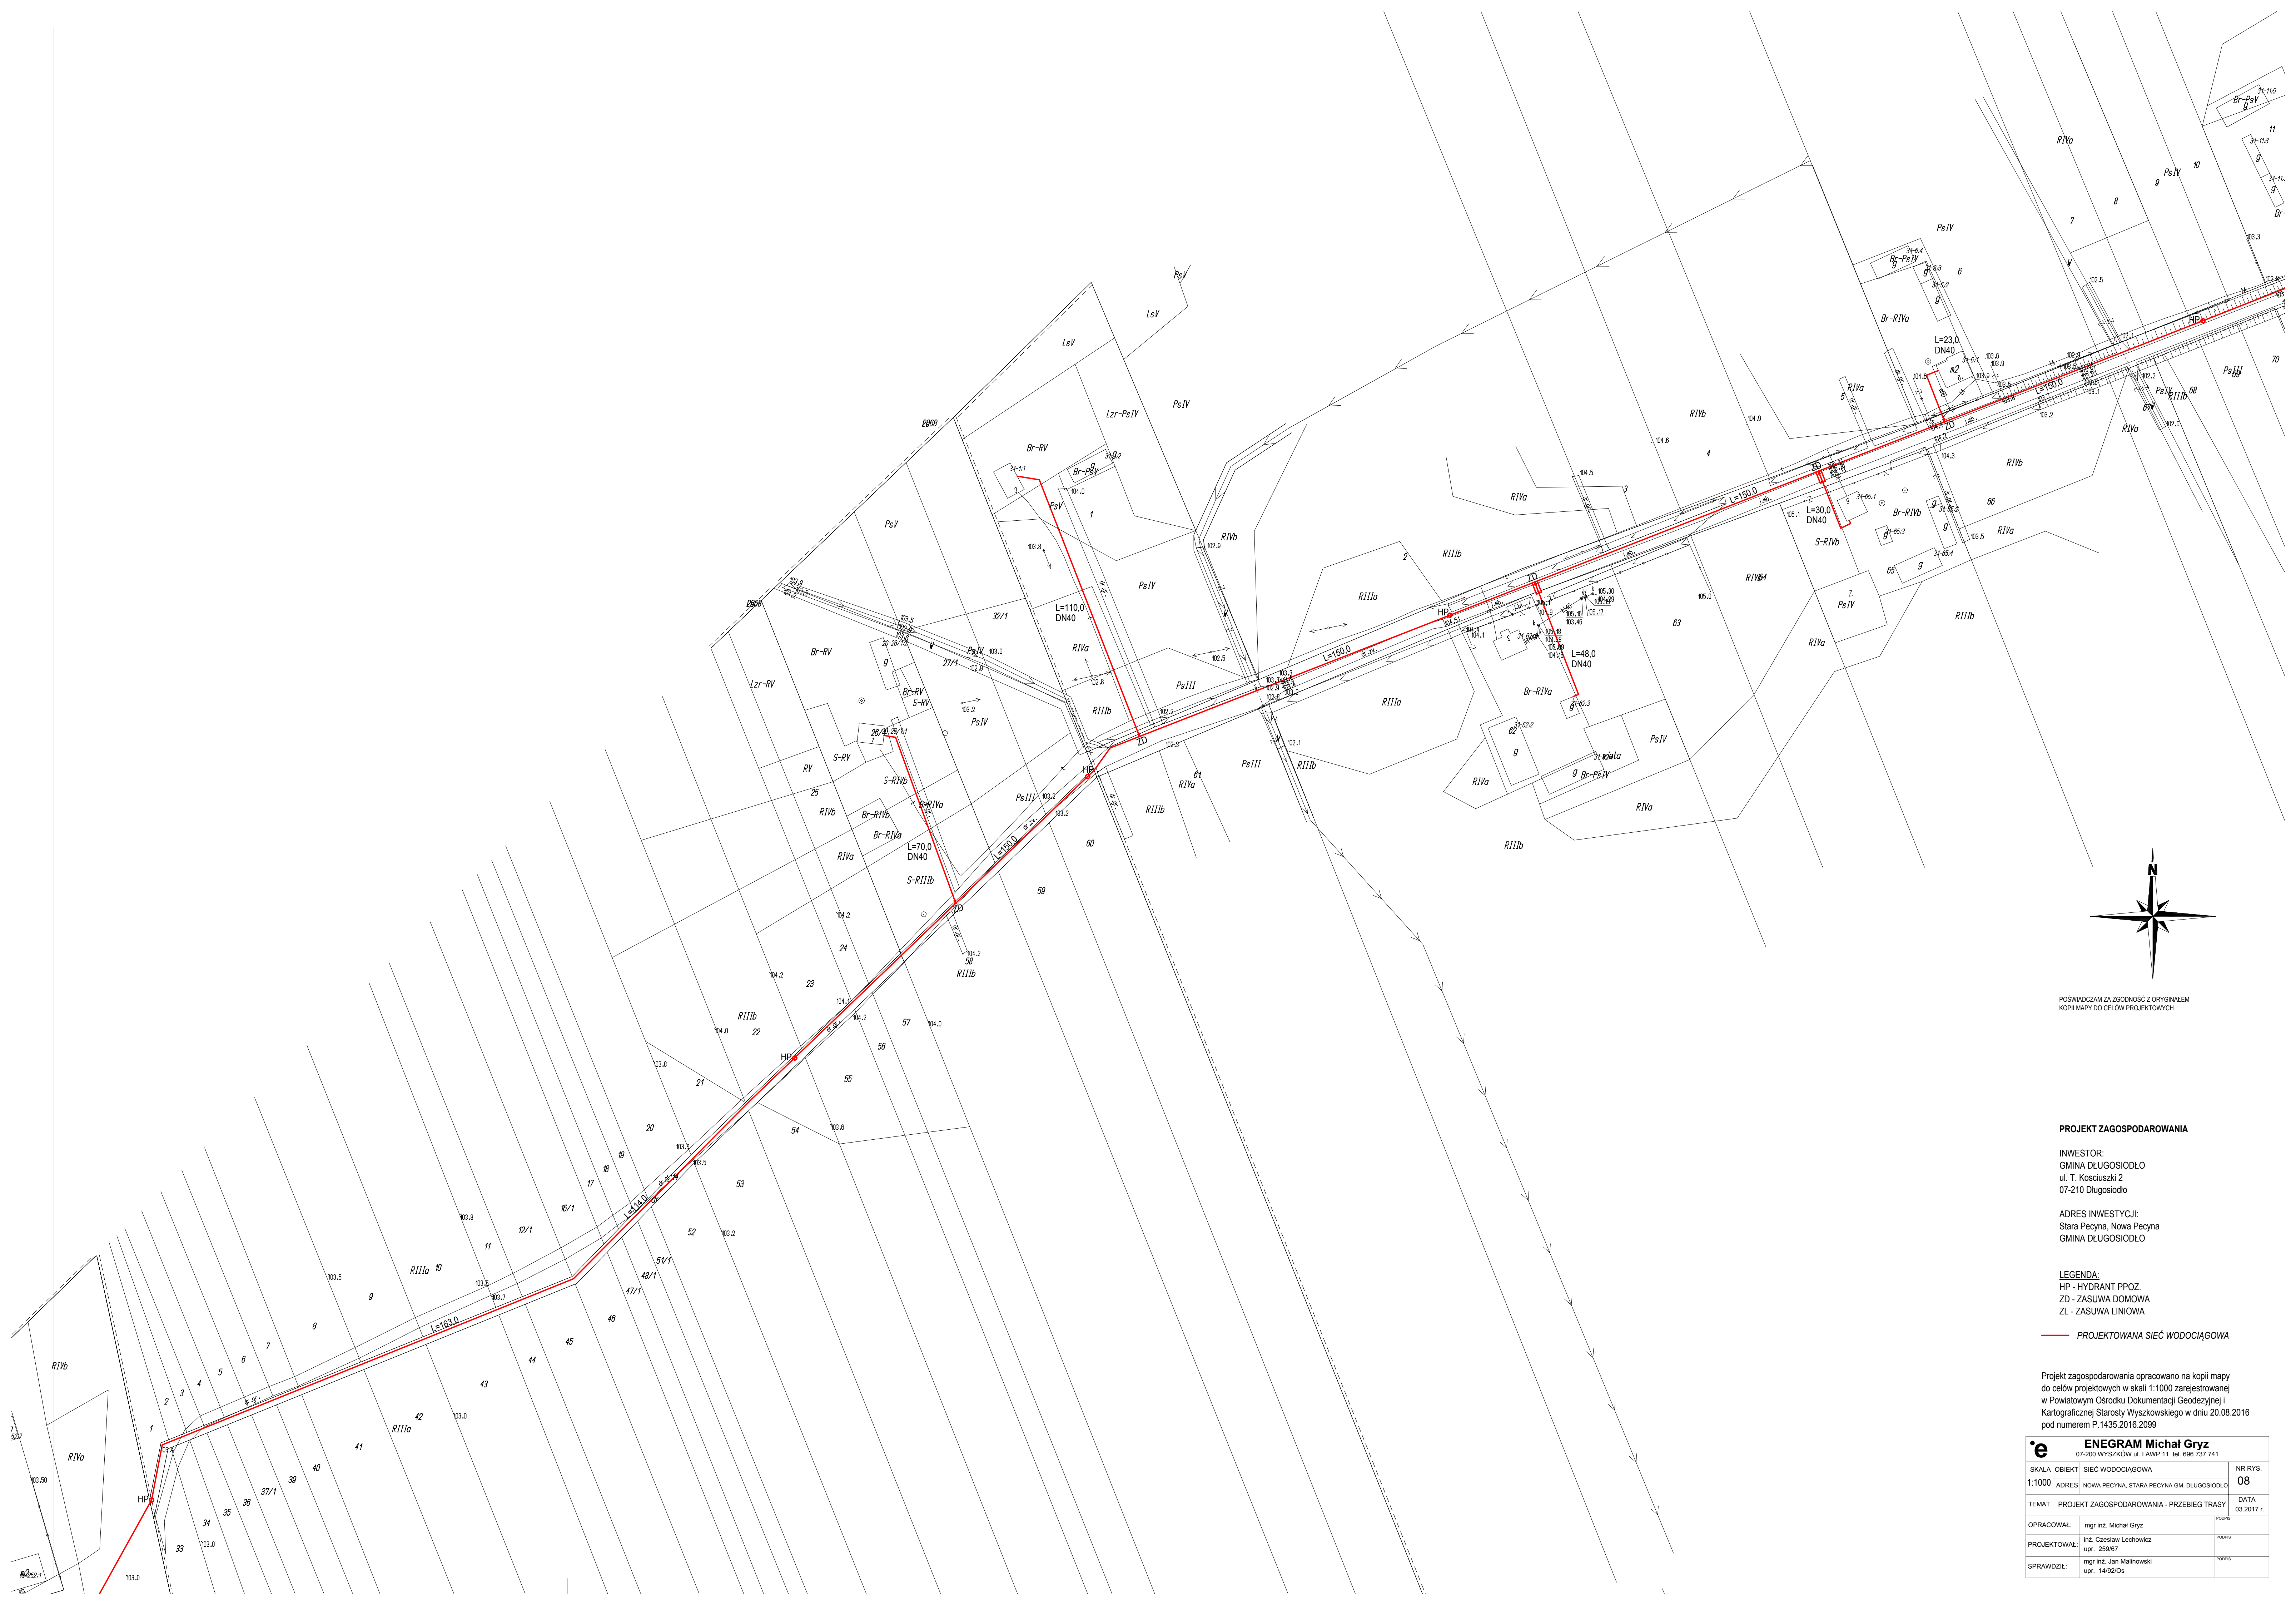

POŚWIADCZAM ZA ZGODNOŚĆ Z ORYGINAŁEM
KOPII MAPY DO CELÓW PROJEKTOWYCH

PROJEKT ZAGOSPODAROWANIA

INWESTOR:
GMINA DŁUGOSIODŁO
ul. T. Kosciuszki 2
07-210 Długosiodło

ADRES INWESTYCJI:
Stara Pecyna, Nowa Pecyna
GMINA DŁUGOSIODŁO

LEGENDA:

HP - HYDRANT PPOZ.
ZD - ZASUWA DOMOWA
ZL - ZASUWA LINIOWA

— PROJEKTOWANA SIEĆ WODOCIĄGOWA

Projekt zagospodarowania opracowano na kopii mapy
do celów projektowych w skali 1:1000 zarejestrowanej
w Powiatowym Ośrodku Dokumentacji Geodezyjnej i
Kartograficznej Starosty Wyszkowskiego w dniu 20.08.2016
pod numerem P.1435.2016.2099

e ENEGRAM Michał Gryz		07-200 WYSZKÓW ul. IAWP 11 tel. 698 737 741	
SKALA:	OBIEKT:	SIĘĆ WODOCIĄGOWA	NR RYS.
1:1000	ADRES:	NOWA PECYNA, STARA PECYNA G.M. DŁUGOSIODŁO	08
TEMAT:	PROJEKT ZAGOSPODAROWANIA - PRZEBIEG TRASY		
OPRACOWAŁ:	mgr inż. Michał Gryz	PODPIS	DATA
PROJEKTOWAŁ:	inż. Czesław Lechowicz upr. 259/67	PODPIS	03.2017 r.
SPRAWDZIŁ:	mgr inż. Jan Malinowski upr. 1492/0s	PODPIS	