
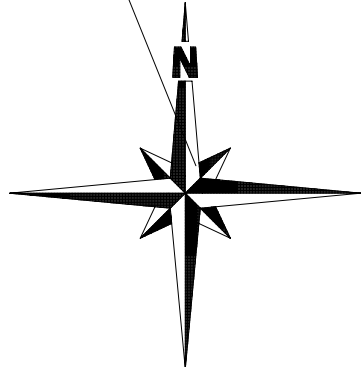


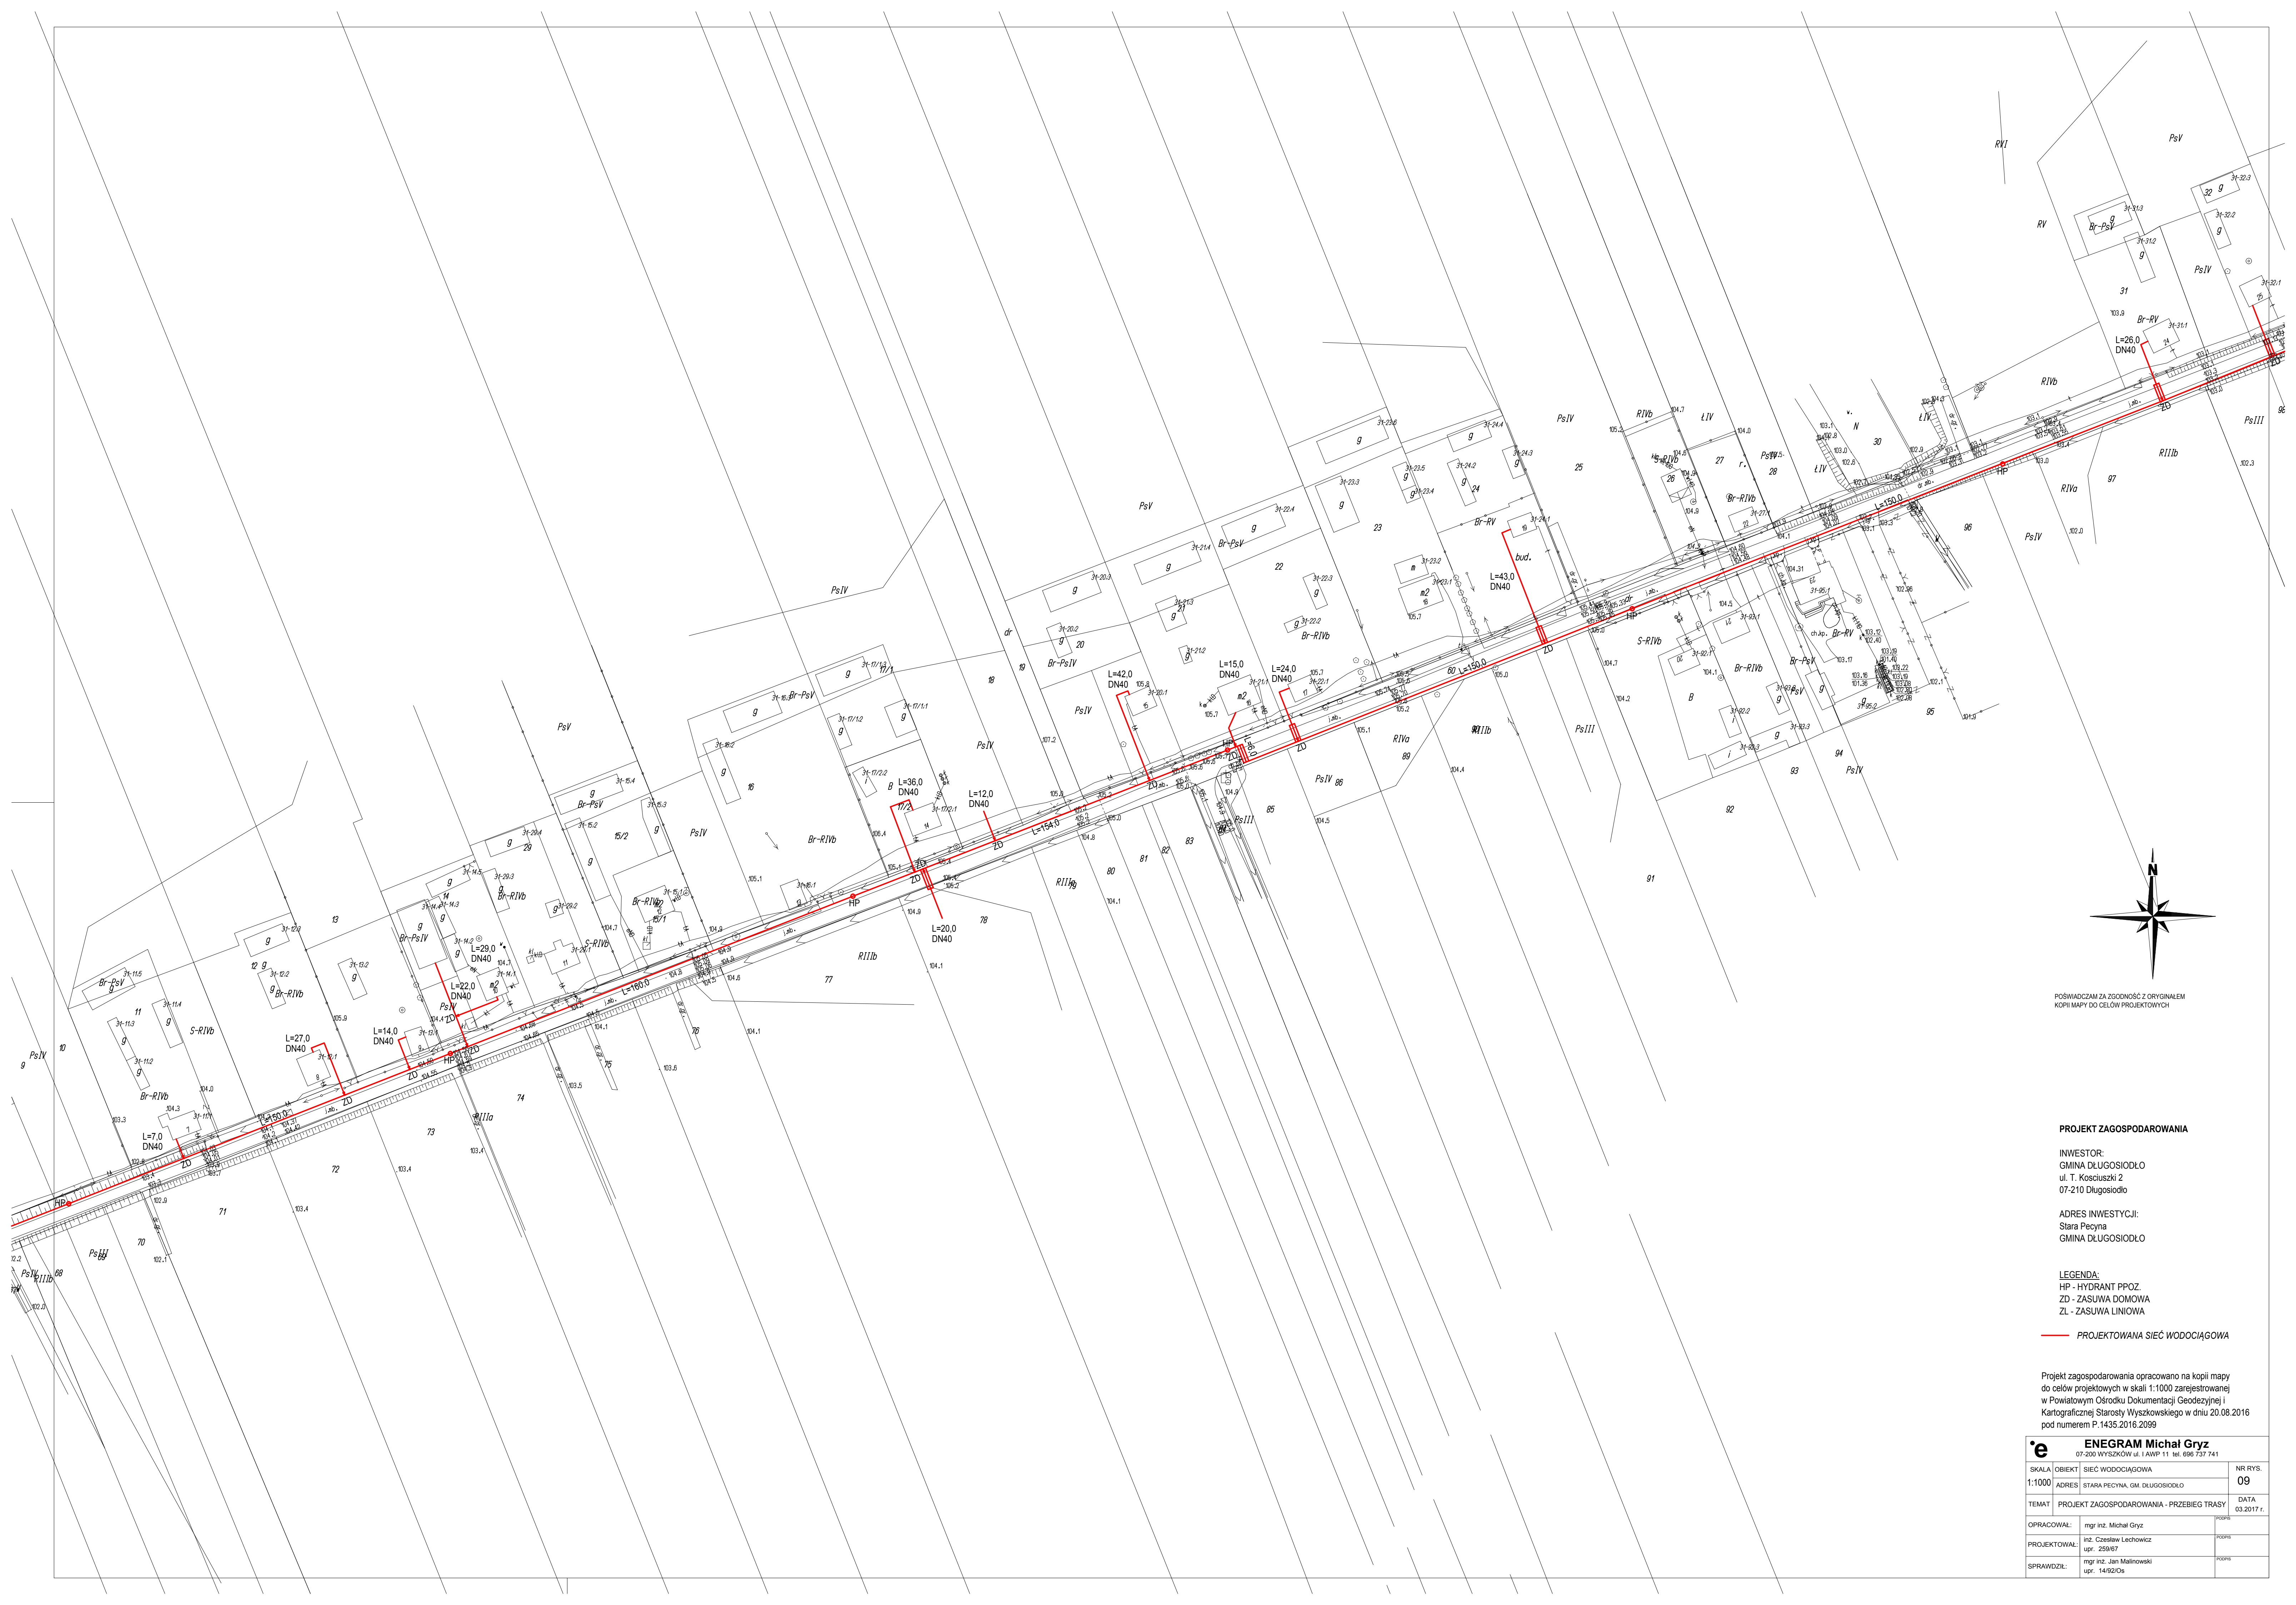

POŚWIADCZAM ZA ZGODNOŚĆ Z ORYGINAŁEM
KOPII MAPY DO CELÓW PROJEKTOWYCH

PROJEKT ZAGOSPODAROWANIA

INWESTOR:
GMINA DŁUGOSIÓDŁO
ul. T. Kosciuszki 2
07-210 Długosiodło

ADRES INWESTYCJI:
Stara Pecyna
GMINA DŁUGOSIÓDŁO

LEGENDA:
HP - HYDRANT PPOZ.
ZD - ZASUWA DOMOWA
ZL - ZASUWA LINIOWA

PROJEKTOWANA SIĘĆ WODOCIĄGOWA

Projekt zagospodarowania opracowano na kopii mapy
do celów projektowych w skali 1:1000 zarejestrowanej
w Powiatowym Ośrodku Dokumentacji Geodezyjnej i
Kartograficznej Starosty Wyszkowskiego w dniu 20.08.2016
pod numerem P.1435.2016.2099

e ENEGRAM Michał Gryz 07-200 WYSZKÓW ul. IAWP 11 tel. 698 737 741		NR RYS.
SKALA: 1:1000	OBIEKT: SIĘĆ WODOCIĄGOWA	09
ADRES: STARA PECYNA, GM. DŁUGOSIÓDŁO		DATA
TEMAT: PROJEKT ZAGOSPODAROWANIA - PRZEBIEG TRASY		03.2017 r.
OPRACOWAŁ: mgr inż. Michał Gryz		PODPIS
PROJEKTOWAŁ: inż. Czesław Lechowicz upr. 259/67		PODPIS
SPRAWDZIŁ: mgr inż. Jan Malinowski upr. 1492/Os		PODPIS