
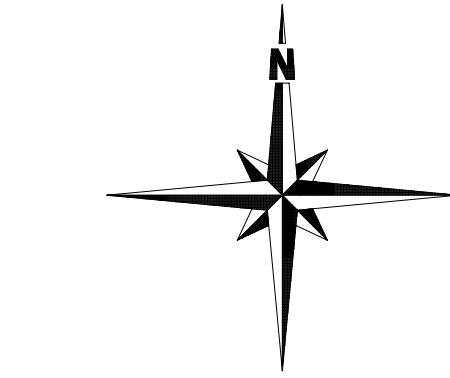


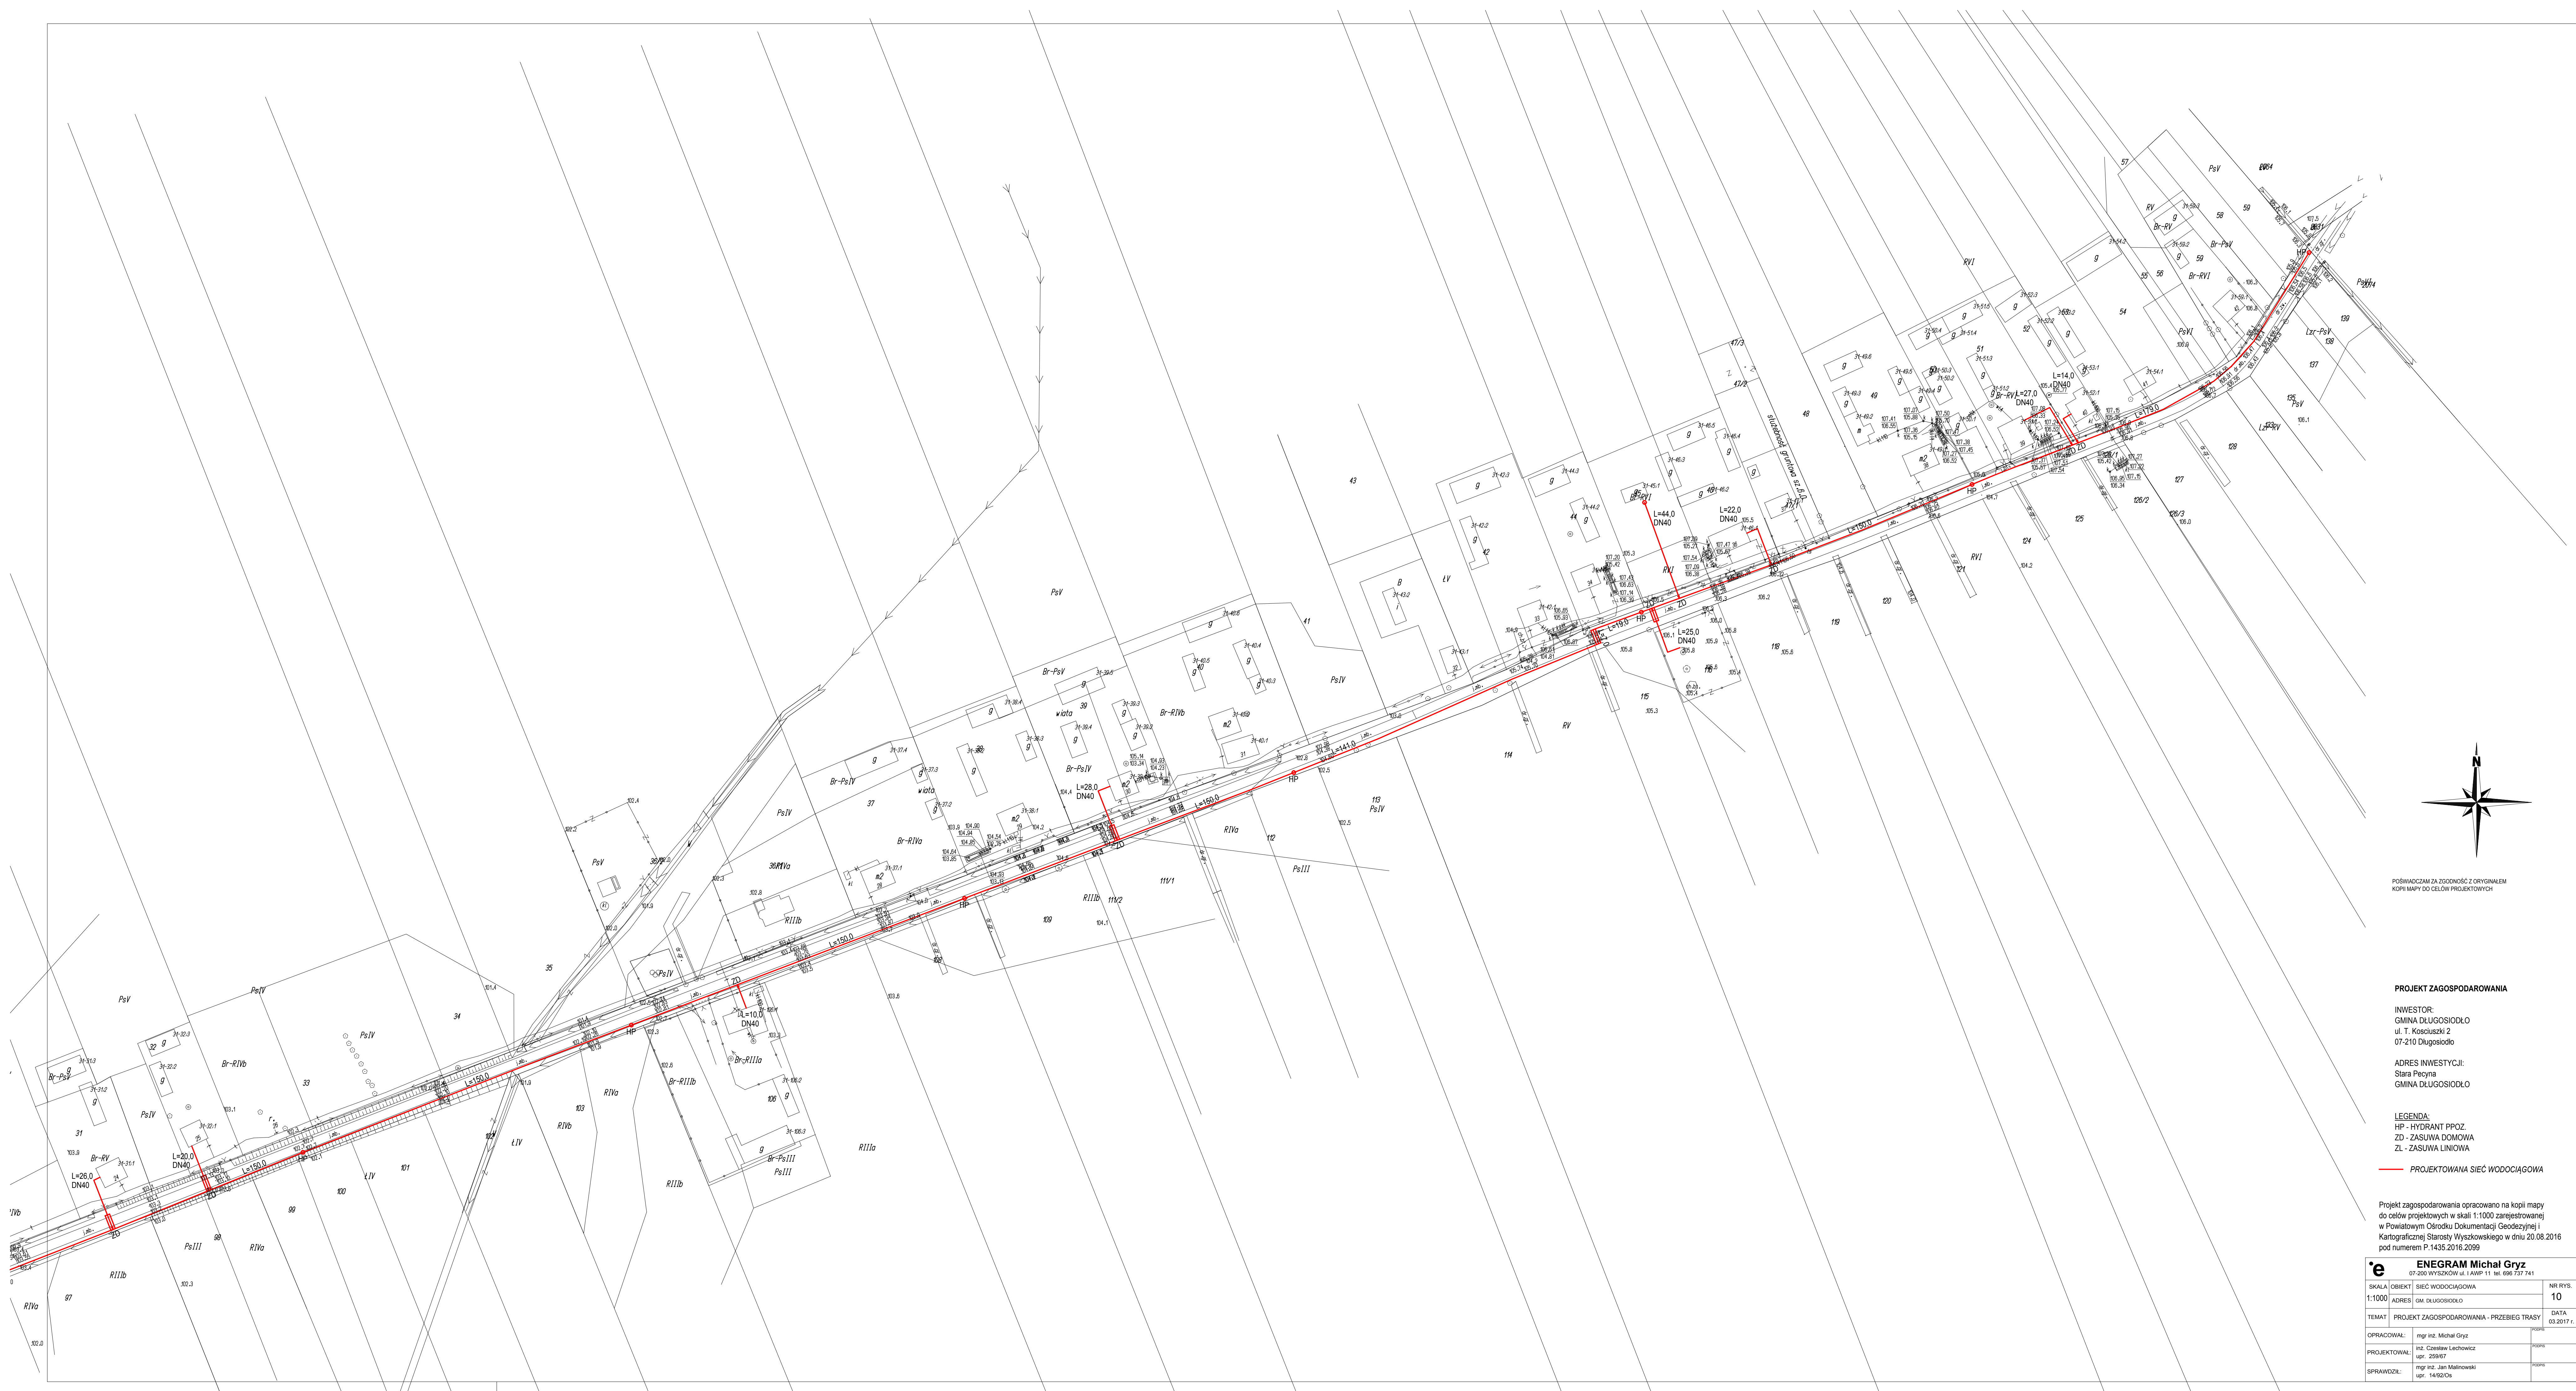

POŚWIADCZAM ZA ZGODNOŚĆ Z ORYGINAŁEM
KOPII MAPY DO CEŁÓW PROJEKTOWYCH

PROJEKT ZAGOSPODAROWANIA

INWESTOR:
GMINA DŁUGOSIÓDŁO
ul. T. Kosciuszki 2
07-210 Długosiodło

ADRES INWESTYCJI:
Stara Pecyna
GMINA DŁUGOSIÓDŁO

LEGENDA:
HP - HYDRANT PPOZ
ZD - ZASUWA DOMOWA
ZL - ZASUWA LINIOWA

PROJEKTOWANA SIEĆ WODOCIĄGOWA

Projekt zagospodarowania opracowano na kopii mapy
do celów projektowych w skali 1:1000 zarejestrowanej
w Powiatowym Ośrodku Dokumentacji Geodezyjnej i
Kartograficznej Starosty Wyszkowskiego w dniu 20.08.2016
pod numerem P.1435.2016.2099

ENEGRAM Michał Gryz				
07-200 WYSZKÓW ul. I ANP 11 tel. 696 737 741				
OBIEKT:	SIEĆ WODOCIĄGOWA			NR
ADRES:	GM. DŁUGOSIÓDŁO			10
PROJEKT ZAGOSPODAROWANIA - PRZEBIEG TRASY				DA
				03.2
OPRACOWAŁ:	mgr inż. Michał Gryz			POSIĘG
PROJEKTOWAŁ:	inż. Czesław Lechowicz upr. 259467			POSIĘG
DZIŁ:	mgr inż. Jan Malinowski upr. 14592/Cs			POSIĘG