


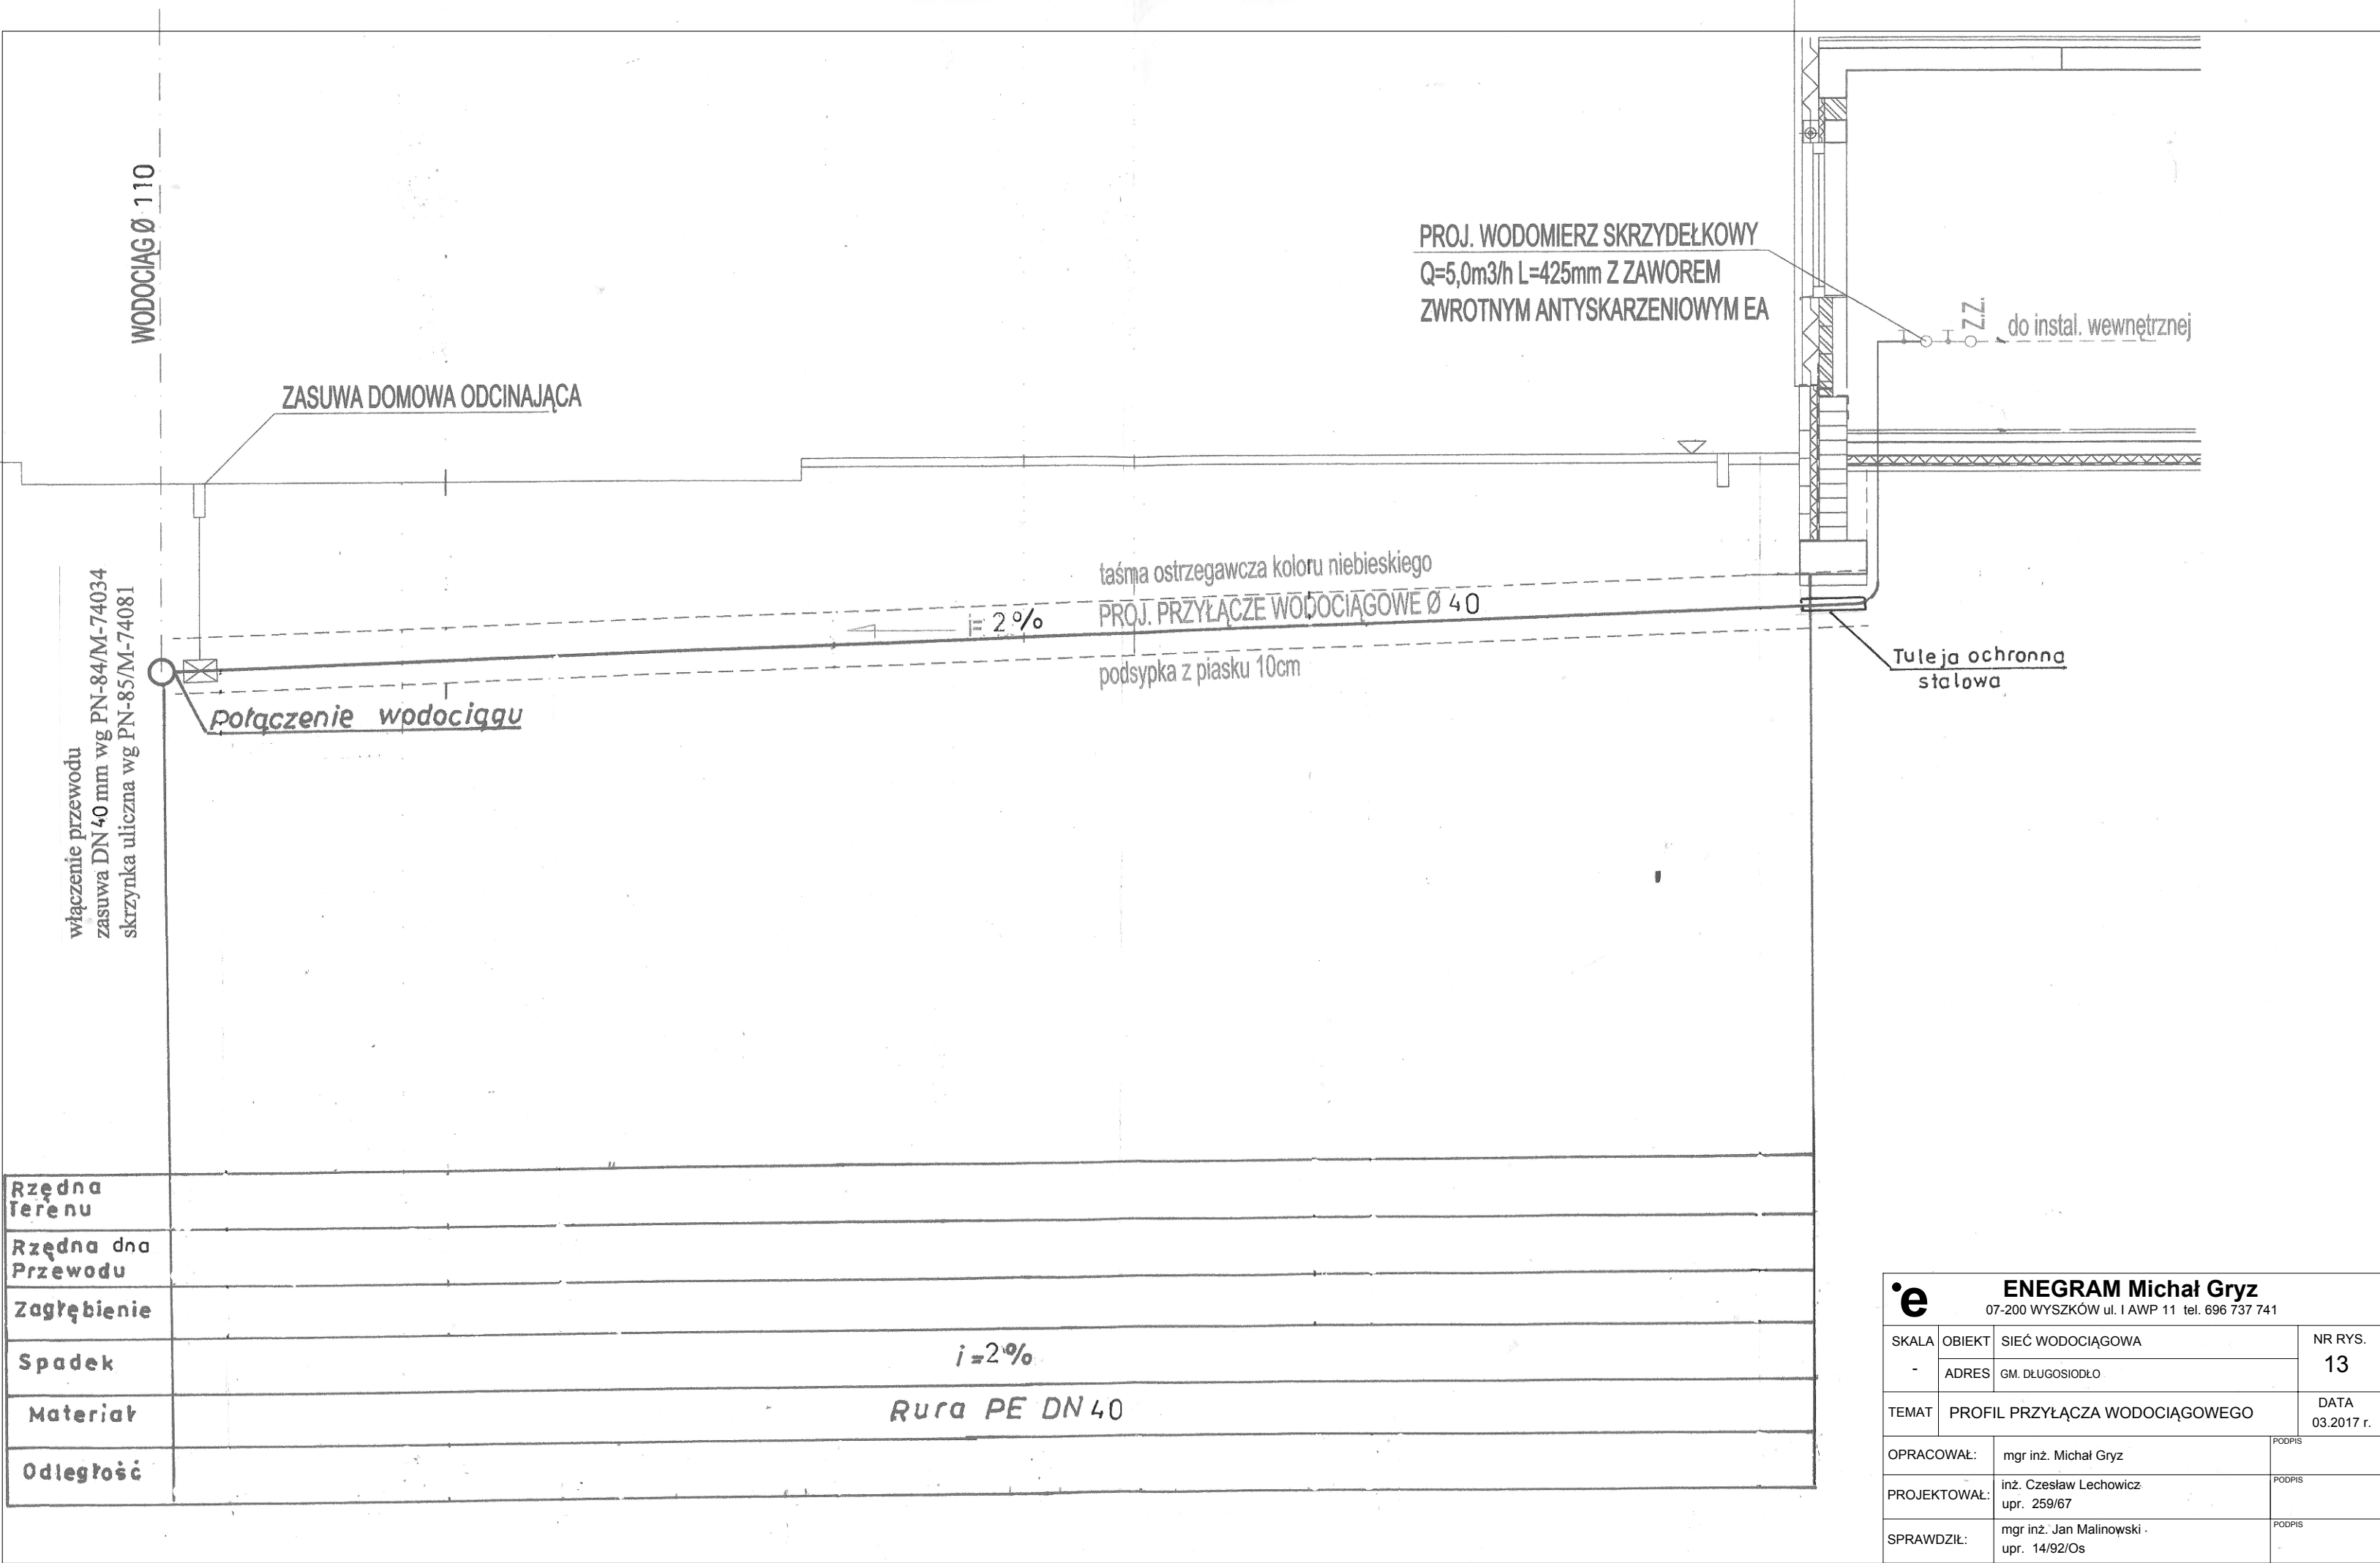

e ENEGRAM Michał Gryz 07-200 WYSZKÓW ul. I AWP 11 tel. 696 737 741			
SKALA	OBIEKT	SIEĆ WODOCIĄGOWA	NR RYS. 13
-	ADRES	GM. DŁUGOSIODŁO	
TEMAT	PROFIL PRZYŁĄCZA WODOCIĄGOWEGO		DATA 03.2017 r.
OPRACOWAŁ:	mgr inż. Michał Gryz		PODPIS
PROJEKTOWAŁ:	inż. Czesław Lechowicz upr. 259/67		PODPIS
SPRAWDZIŁ:	mgr inż. Jan Malinowski upr. 14/92/Os		PODPIS