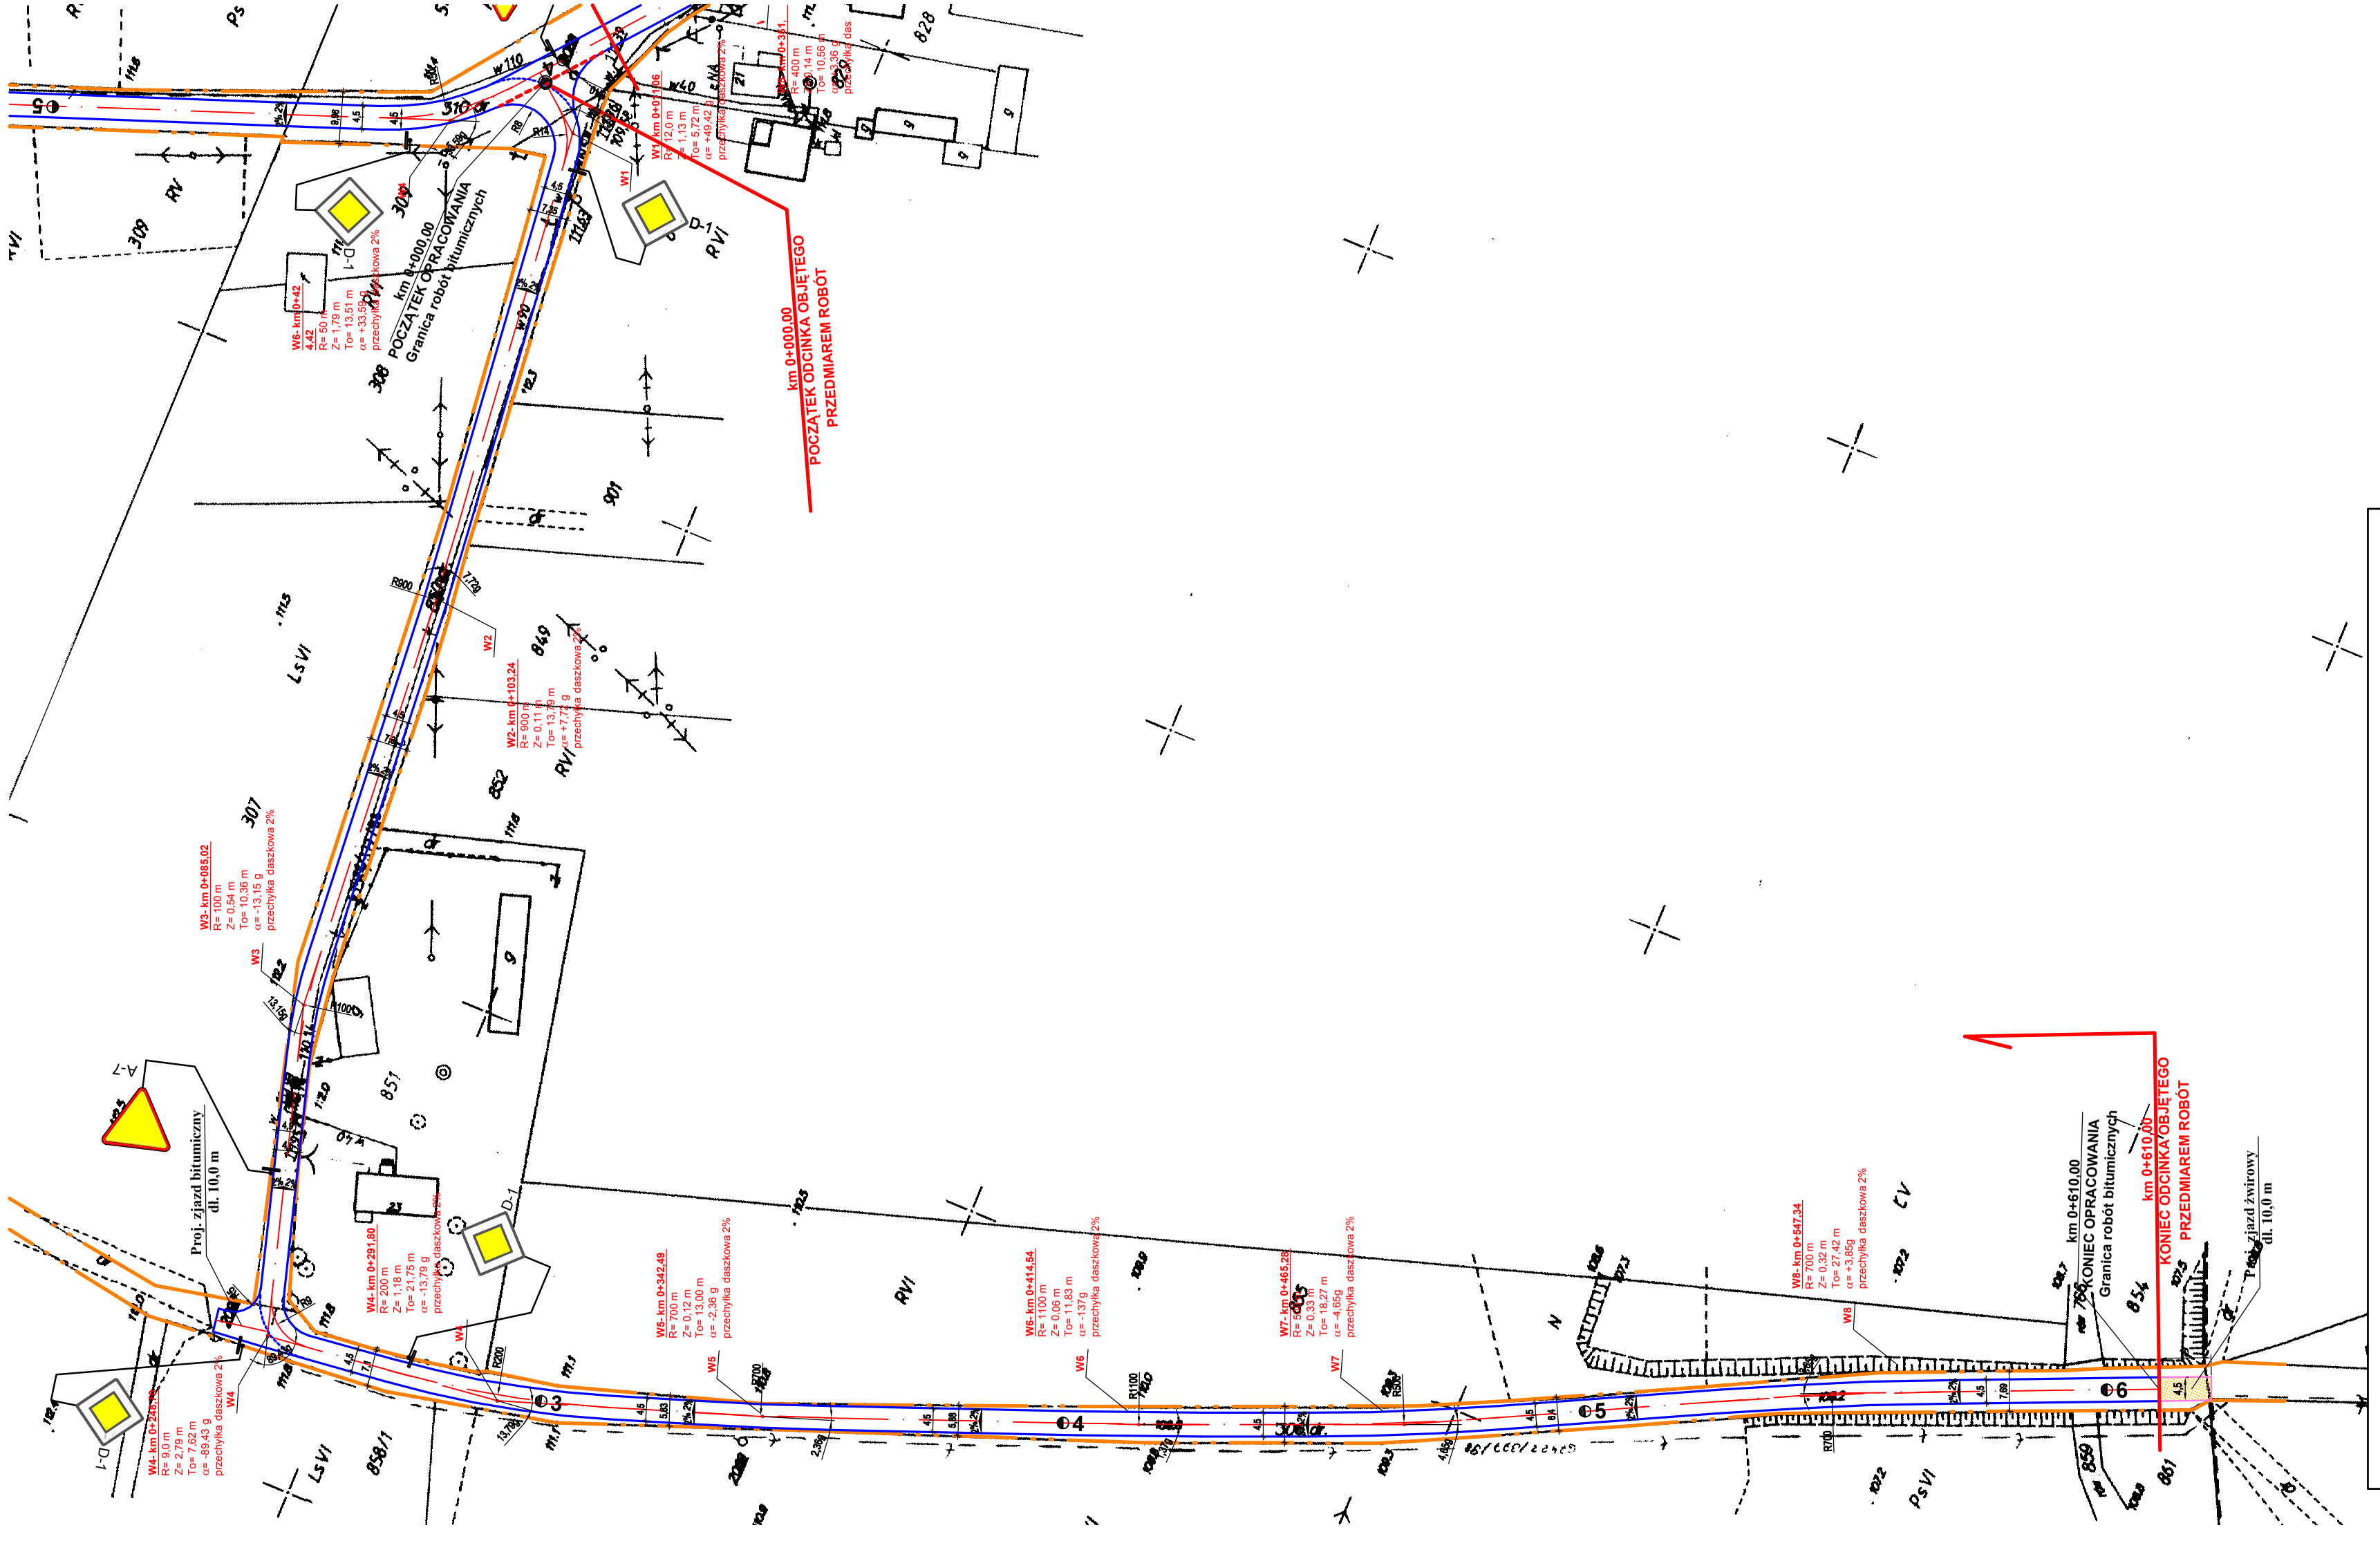

Legenda:

- Istniejąca linia rozgraniczenia drogi gminnej
- Projektowana oś jezdni
- Projektowana krawędź jezdni
- Istniejąca nawierzchnia żwirowa
- Projektowana nawierzchnia żwirowa na połączeniu projektowanej nawierzchni bitumicznej z istniejącą nawierzchnią żwirową
- Projektowane oznakowanie pionowe

Jednostka projektująca:	"DiM Projekt" P.P.W. Dróg i Mostów Leszek Chmielewski 07 -410 Ostrołęka ul. Gomulickiego 7/1 kom. 0608-35-88-77 NIP 758-146-34-54 Regon 550744766		
Inwestor:	Gmina Długosiodło, pow. wyszkowski, woj. mazowieckie	**Branża:**	Drogowa
Nazwa obiektu:	Droga gminna klasy D (dojazdowa)	**Stadium:**	**P.B.**
Lokalizacja:	**Plewki - Stare Suski** ***odc. II w km 0+000,00 - 0+610,00***	**Skala:**	**1:1000**
Temat:	PRZEBUDOWA DROGI TRANSPORTU ROLNICZEGO	**Data:**	**20.01.2010 r.**
Nazwa rysunku:	**PLAN ZAGOSPODAROWANIA TERENU**	**Rys nr:** **2/3**	**Stron:** **1**

ZESPÓL PROJEKTOWY

Funkcja	Imię i nazwisko	Nr uprawnień	Podpis
b. drogowa projektant	mgr inż. Leszek Chmielewski	66/94/Os	
asystent proj.	inż. Karol Kondraciuk		