
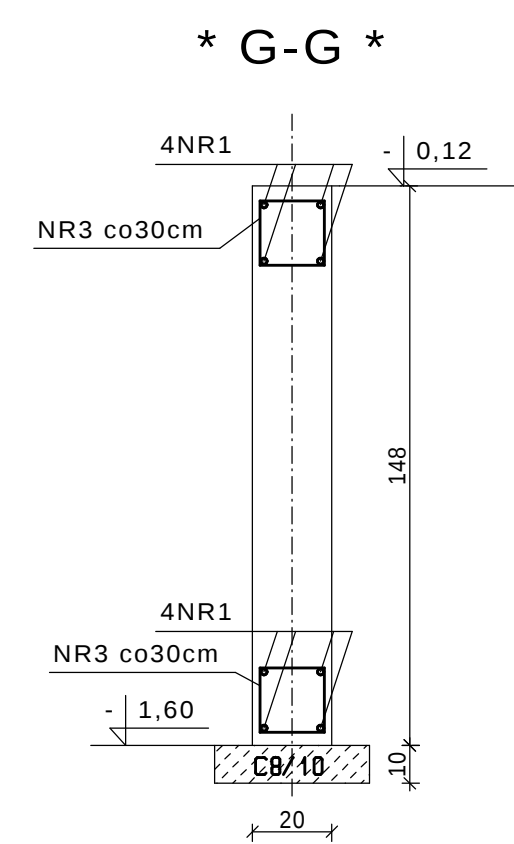
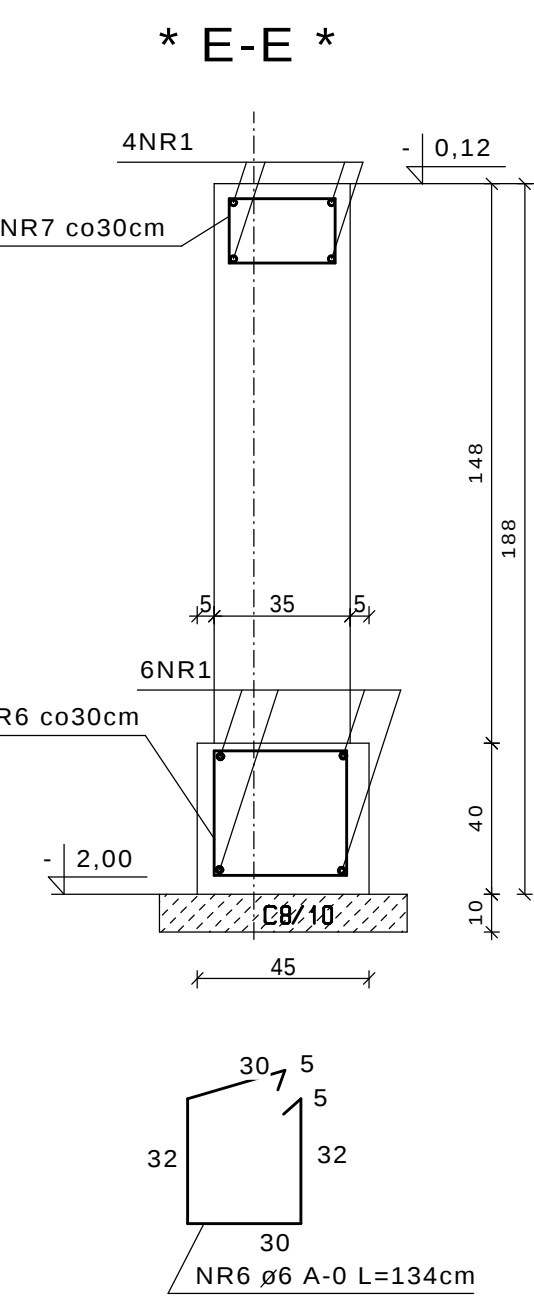
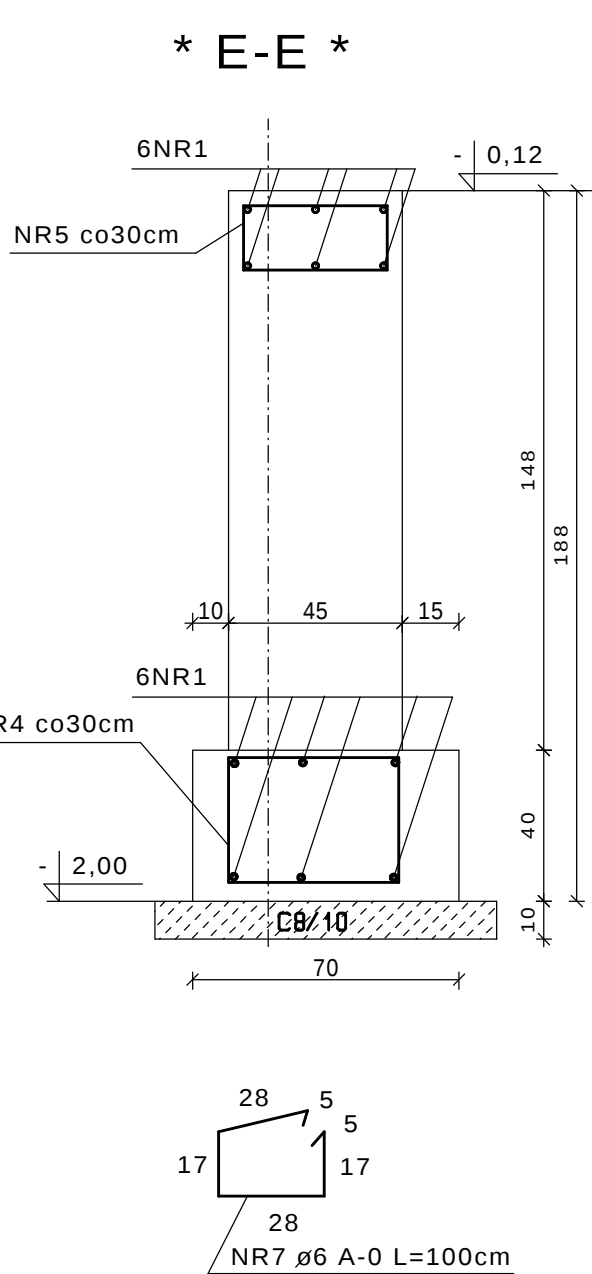
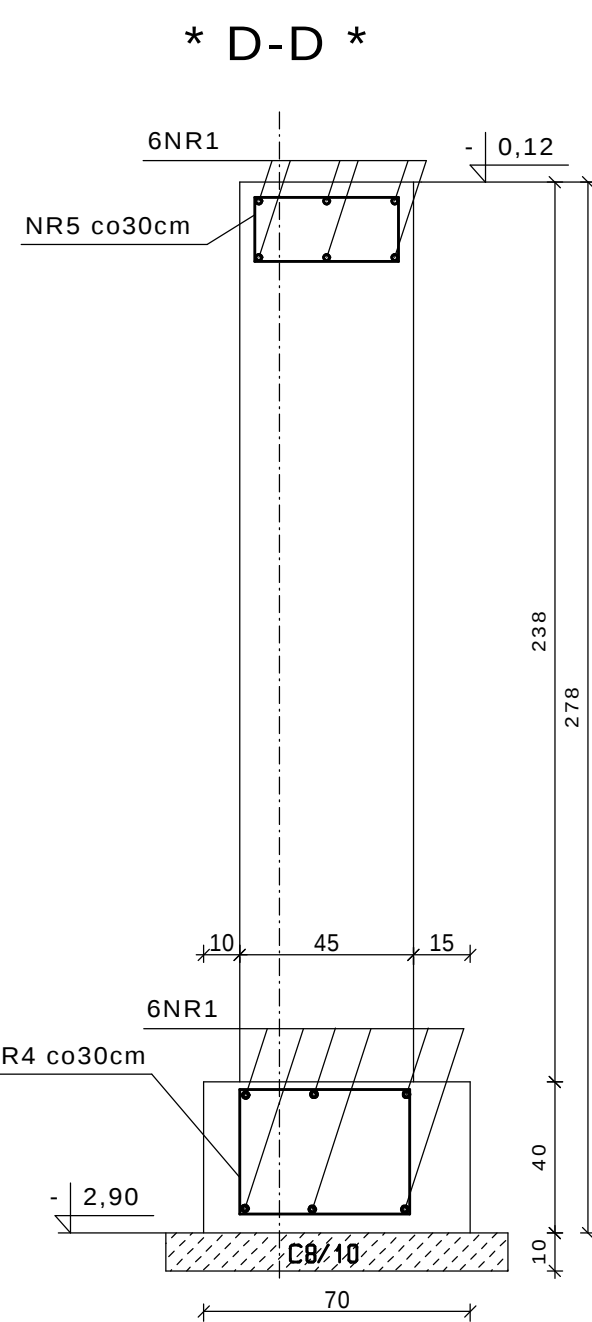
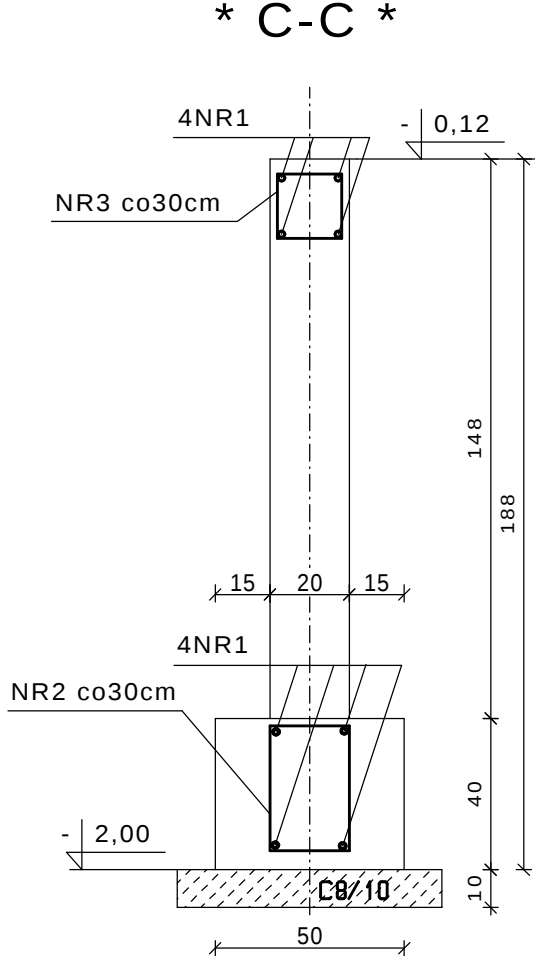
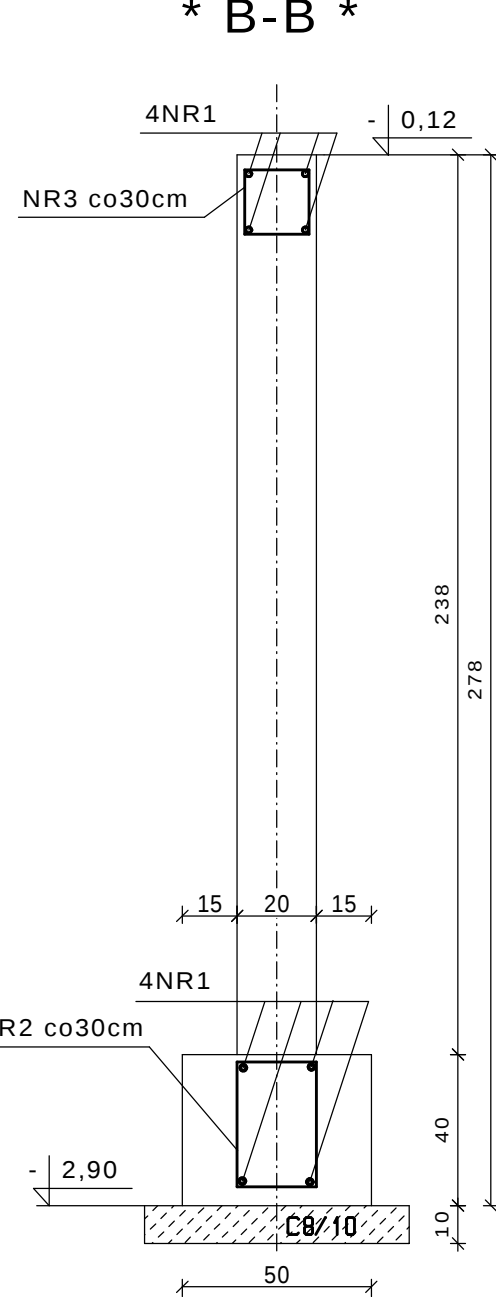
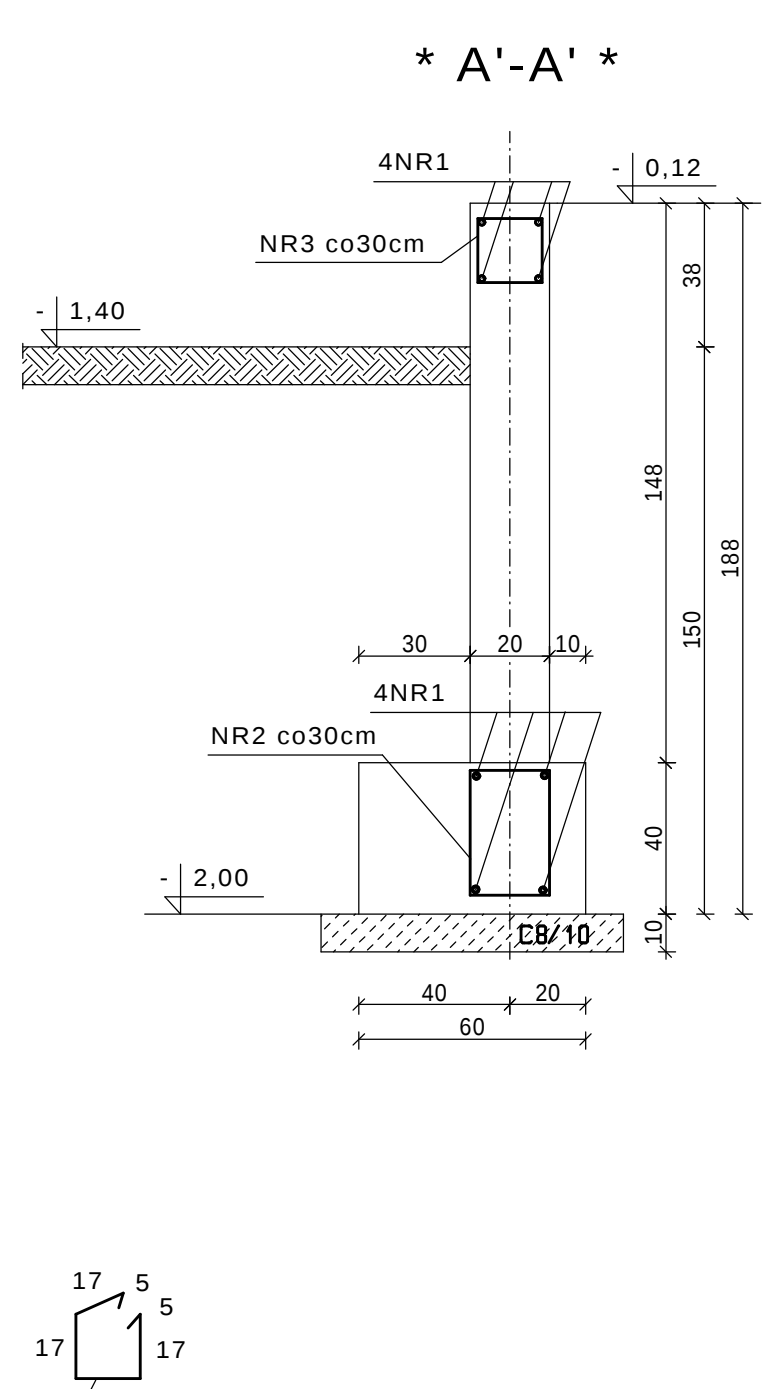
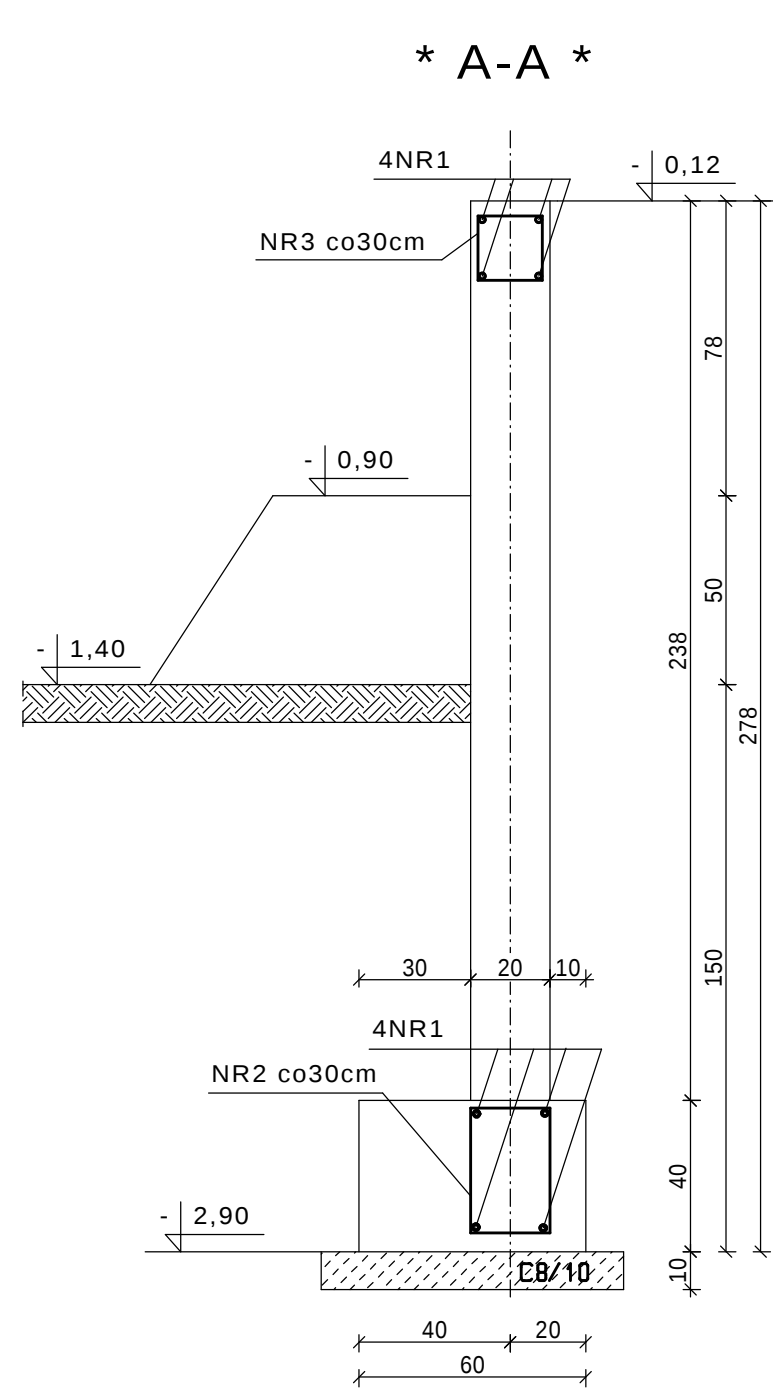


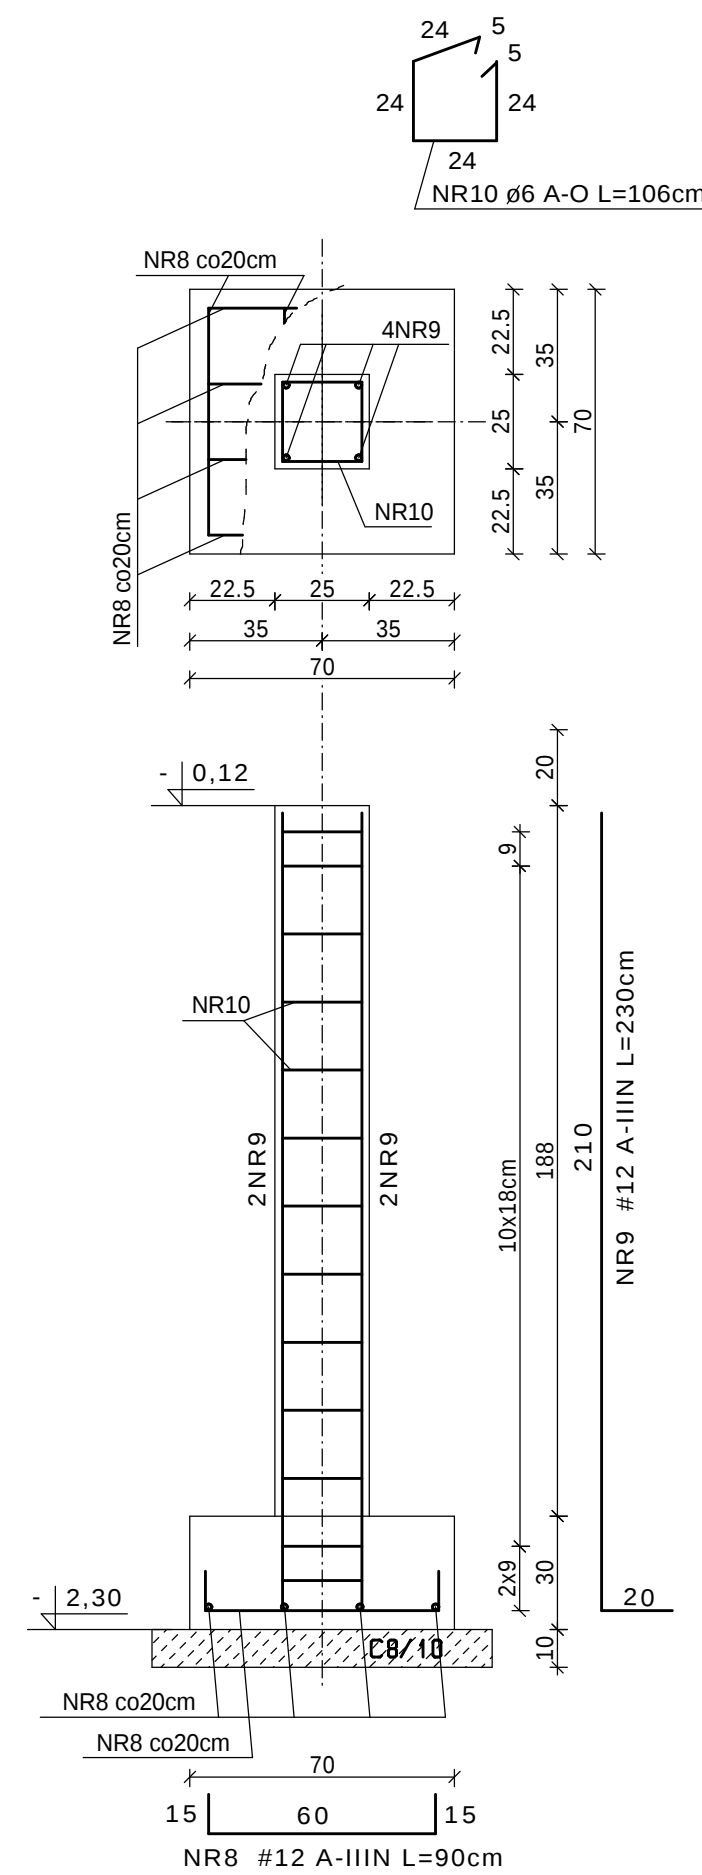

STAL: A-O SŁOS
A-IIIN RB500W
BETON: C16/20
OTULINA: 5cm

OSTPROJEKT Biuro Architektoniczno-Budowlane Mirosław Grzyb 07 - 410 Ostrołęka ul. Kilińskiego 32A tel./fax (0 29)764 57 99	Nazwa rys.	Nr rys.
	STOPY I ŁAWY FUNDAMENTOWE	K-02
	Opis: ROZBUDOWA BUDYNKU PRZEDSZKOLA SAMORZĄDOWEGO O ŻŁOBEK W DŁUGOSIODLE	
	Adres: Długosiodło gm. Długosiodło Inwestycji: działka nr 388 Inwestor: Urząd Gminy Długosiodło ul. Tadeusza Kościuszki 2 07-210 Długosiodło	Skala: 1:20 projekt budowlany
projektant specjalność budowlano-konstrukcyjna mgr inż. Jarosław Wywigacz	Upr. 168/Os/94	Podpis
sprawdzający specjalność budowlano-konstrukcyjna mgr inż. Mirosław Grzyb	793/88/Os	branża konstrukcyjna Data: 02.2020r.