


ZESTAWIENIE POWIERZCHNI		
L.P	Nazwa pomieszczenia	Pow. użytk. (m2)
0.1	Korytarz	65,35
0.2	Oddział żłobkowy I	42,18
0.3	Pom. do leżakowania	24,12
0.4	Oddział żłobkowy II	42,18
0.5	Łazienka I	6,01
0.6	Łazienka II	5,97
0.7	Pokoj	8,33
0.8	Pom. socjalne	5,36
0.9	Wc personelu	2,30
0.10	Pokoj pielęgniarńi	12,00
0.11	Wc ogólnodostępne	4,80
0.12	Schowek porządkowy	2,10
0.13	Szatnia	8,69
0.14	Rozdzielnia	8,36
0.15	Zmywalnia	5,00
0.16	Przedsiónek	2,20
0.17	Pomieszczenie pomocnicze	30,28
0.18	Pomieszczenie techniczne	7,38
		282,61

LEGENDA:

- instalacja wentylacyjna nawiewna z układu centrali wentylacyjnej
— instalacja wentylacyjna wyciągowa z układu centrali wentylacyjnej
— instalacja wentylacyjna nawiewna (oddzielny układ z wentylatorem kanałowym i wyrzutnią dachową)
— NW - centrala nawiewno-wyciągowa z oddzielnym ciepłą oraz nagrzewnicą elektryczną
CSK-05-S-W-P1-6/1-6/WPV

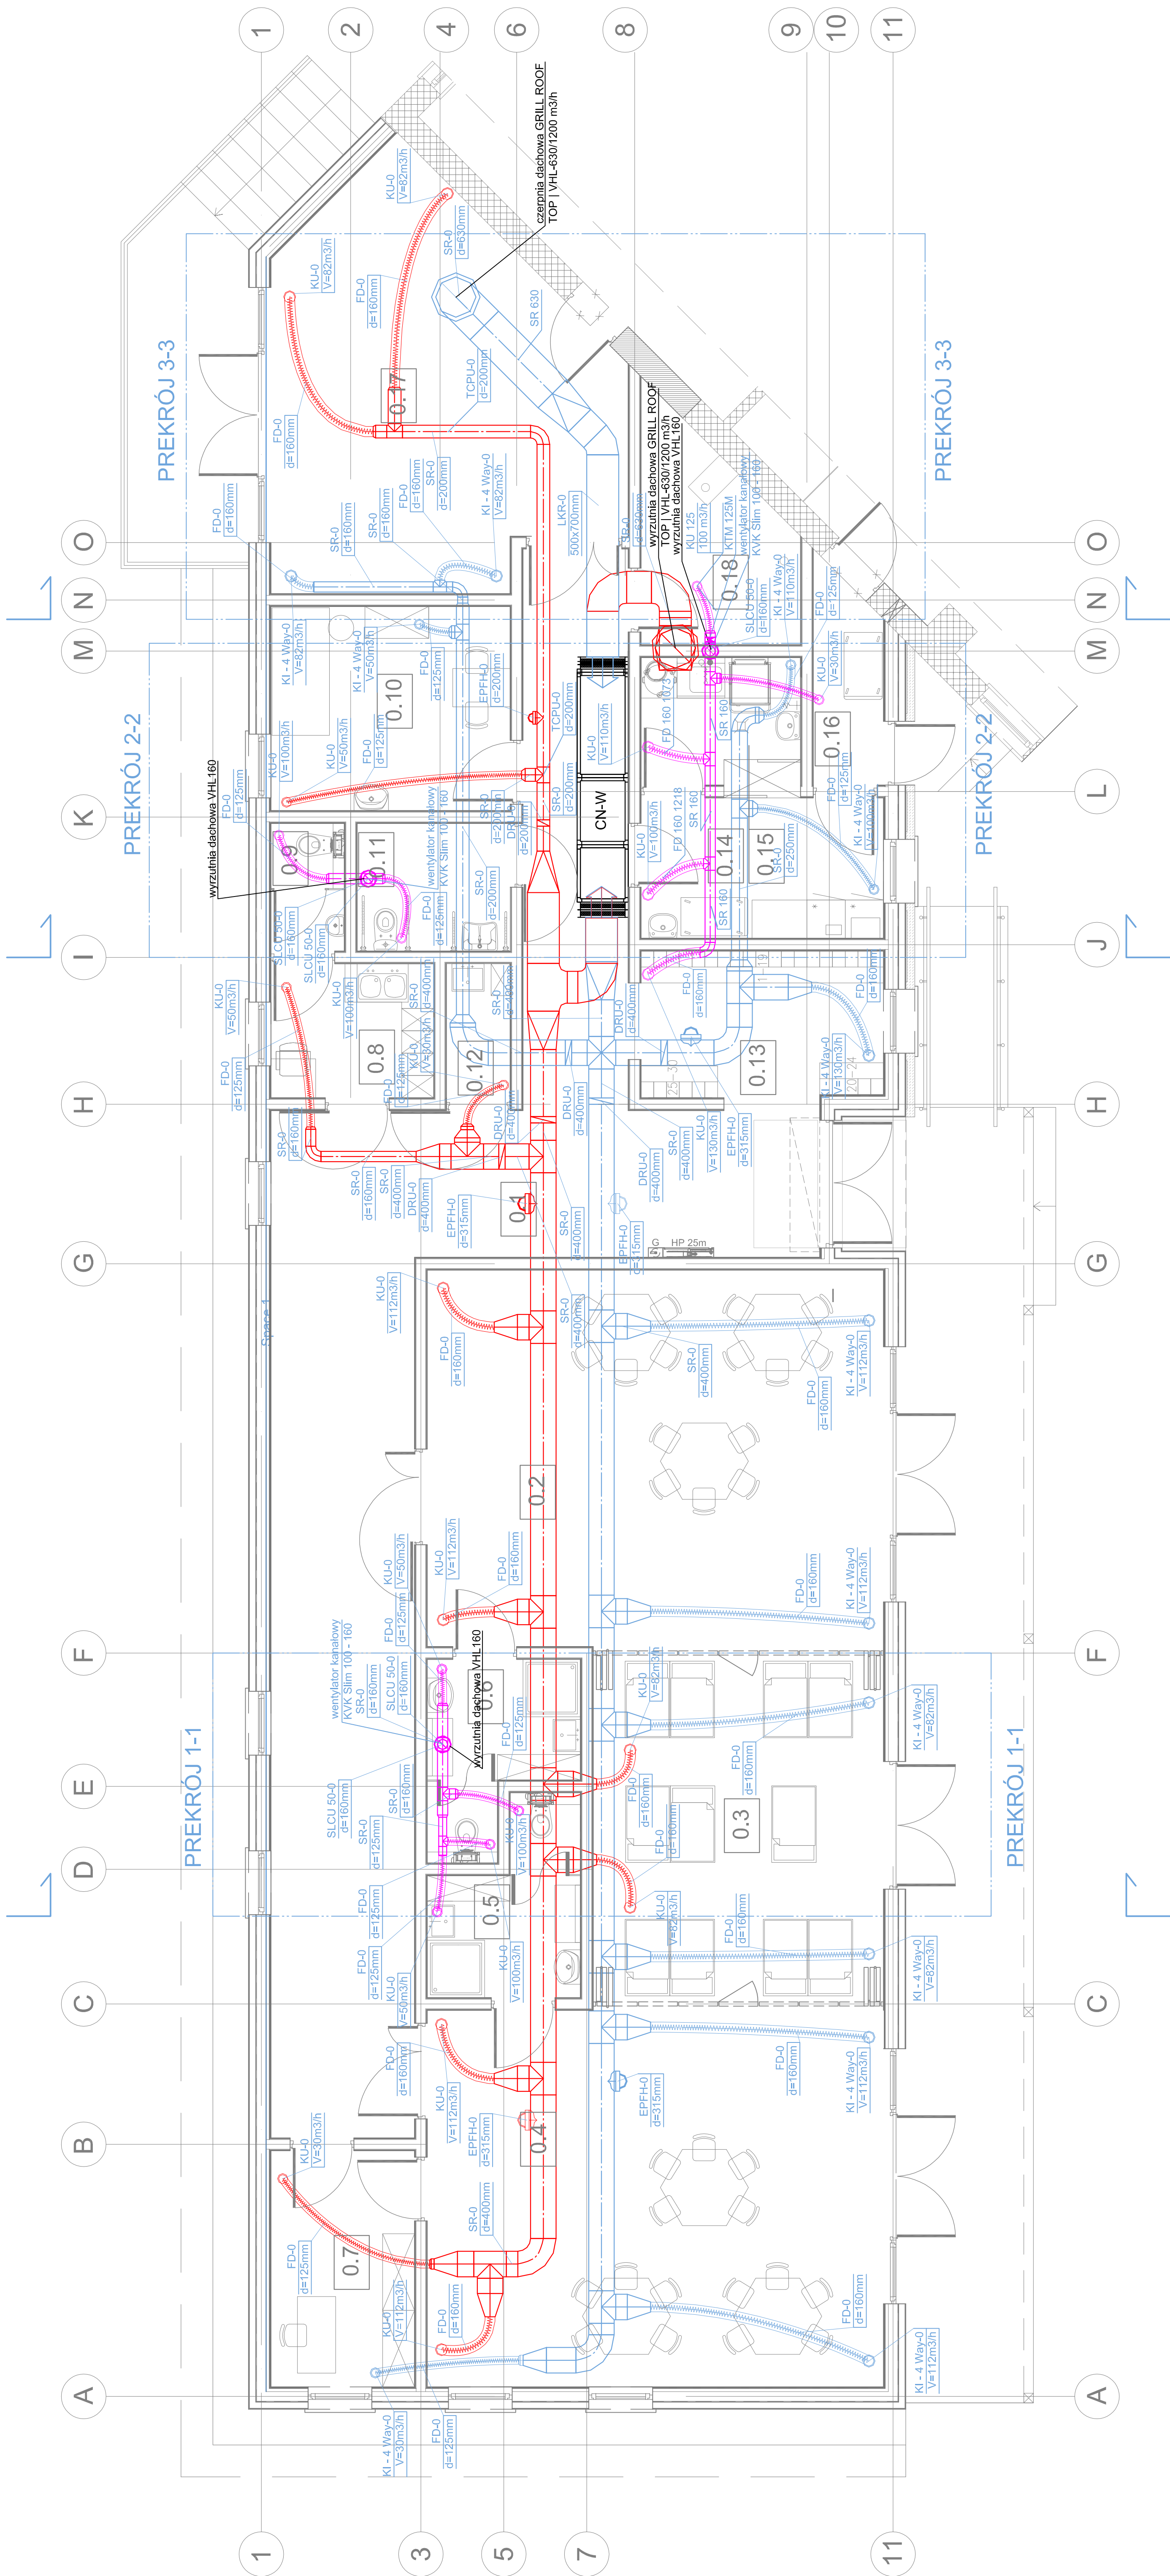

Nazwa i adres inwestora	Nazwa inwestycji:		Adres inwestycji:		Szaliki: projekt bud. - wyk.	Suma brutto sumaria	Data:
	OSTPROJEKT Biuro Architektury i Inżynierii Mławska 6a 07-410 Ostrołęka ul. Kilińskiego 32a tel. (29) 764 57 99		działka nr 384, Długosiodło, gm. Długosiodło Urząd Gminy Długosiodło, ul. Tadeusza Kościuszki 2, 07-210 Długosiodło				
Zespół projektowy:			Specjalność	Upr.	Podpis		
mgr inż. Marcin Lewandowski			upr. instalacyjne w zakresie sieci i instalacji sanitarnych		MAZ/2017/PW/OS/09		
mgr inż. Sławomir Kuśmierczyk			upr. instalacyjne w zakresie sieci i instalacji elektrycznych		MAZ/2012/PW/BS/17		02.20.2018r.