


UWAGA:

Przy oknach i ścianach zewnętrznych rura układana w rozstawie co 10 cm
- do 1m od ściany zewnętrznej. Pozostałe rurociągi układane co 15 cm.
Wszystkie rurociągi od rozdzielaczy do grzejników o średnicy DZ16 z wkładką aluminiową.
Wokół pomieszczeń z ogrzewaniem podłogowym zastosować przysięciną taśmę brzegową.

- instalacja zimnej wody był.gospodarczej
- - - instalacja wody PPOŻ.
- - - instalacja wody PPOŻ.
- - - instalacja wody PPOŻ.

- 1 pompa ciepła powietrze-woda 17kW(WGYK170D)9 z zasobnikiem ciepłej wody, parametry zgodne z załącznikiem (i.wewn. moduł hydrauliczny)
- 2 termostatyczny zawór mieszający ATW 343 zakr.35-60 stC
- 3 projektowany zestaw wodotłoczowy Qm=6,3 DN25 z zaworami odcinającymi DN25 oraz zaworem zwrotnym antyściszeniowym DN25
- HP projektowany zawór pianuszełsiwa DN25 EV2208 NO+cewka
- HP projektowany hydrant wewnętrzny DN25

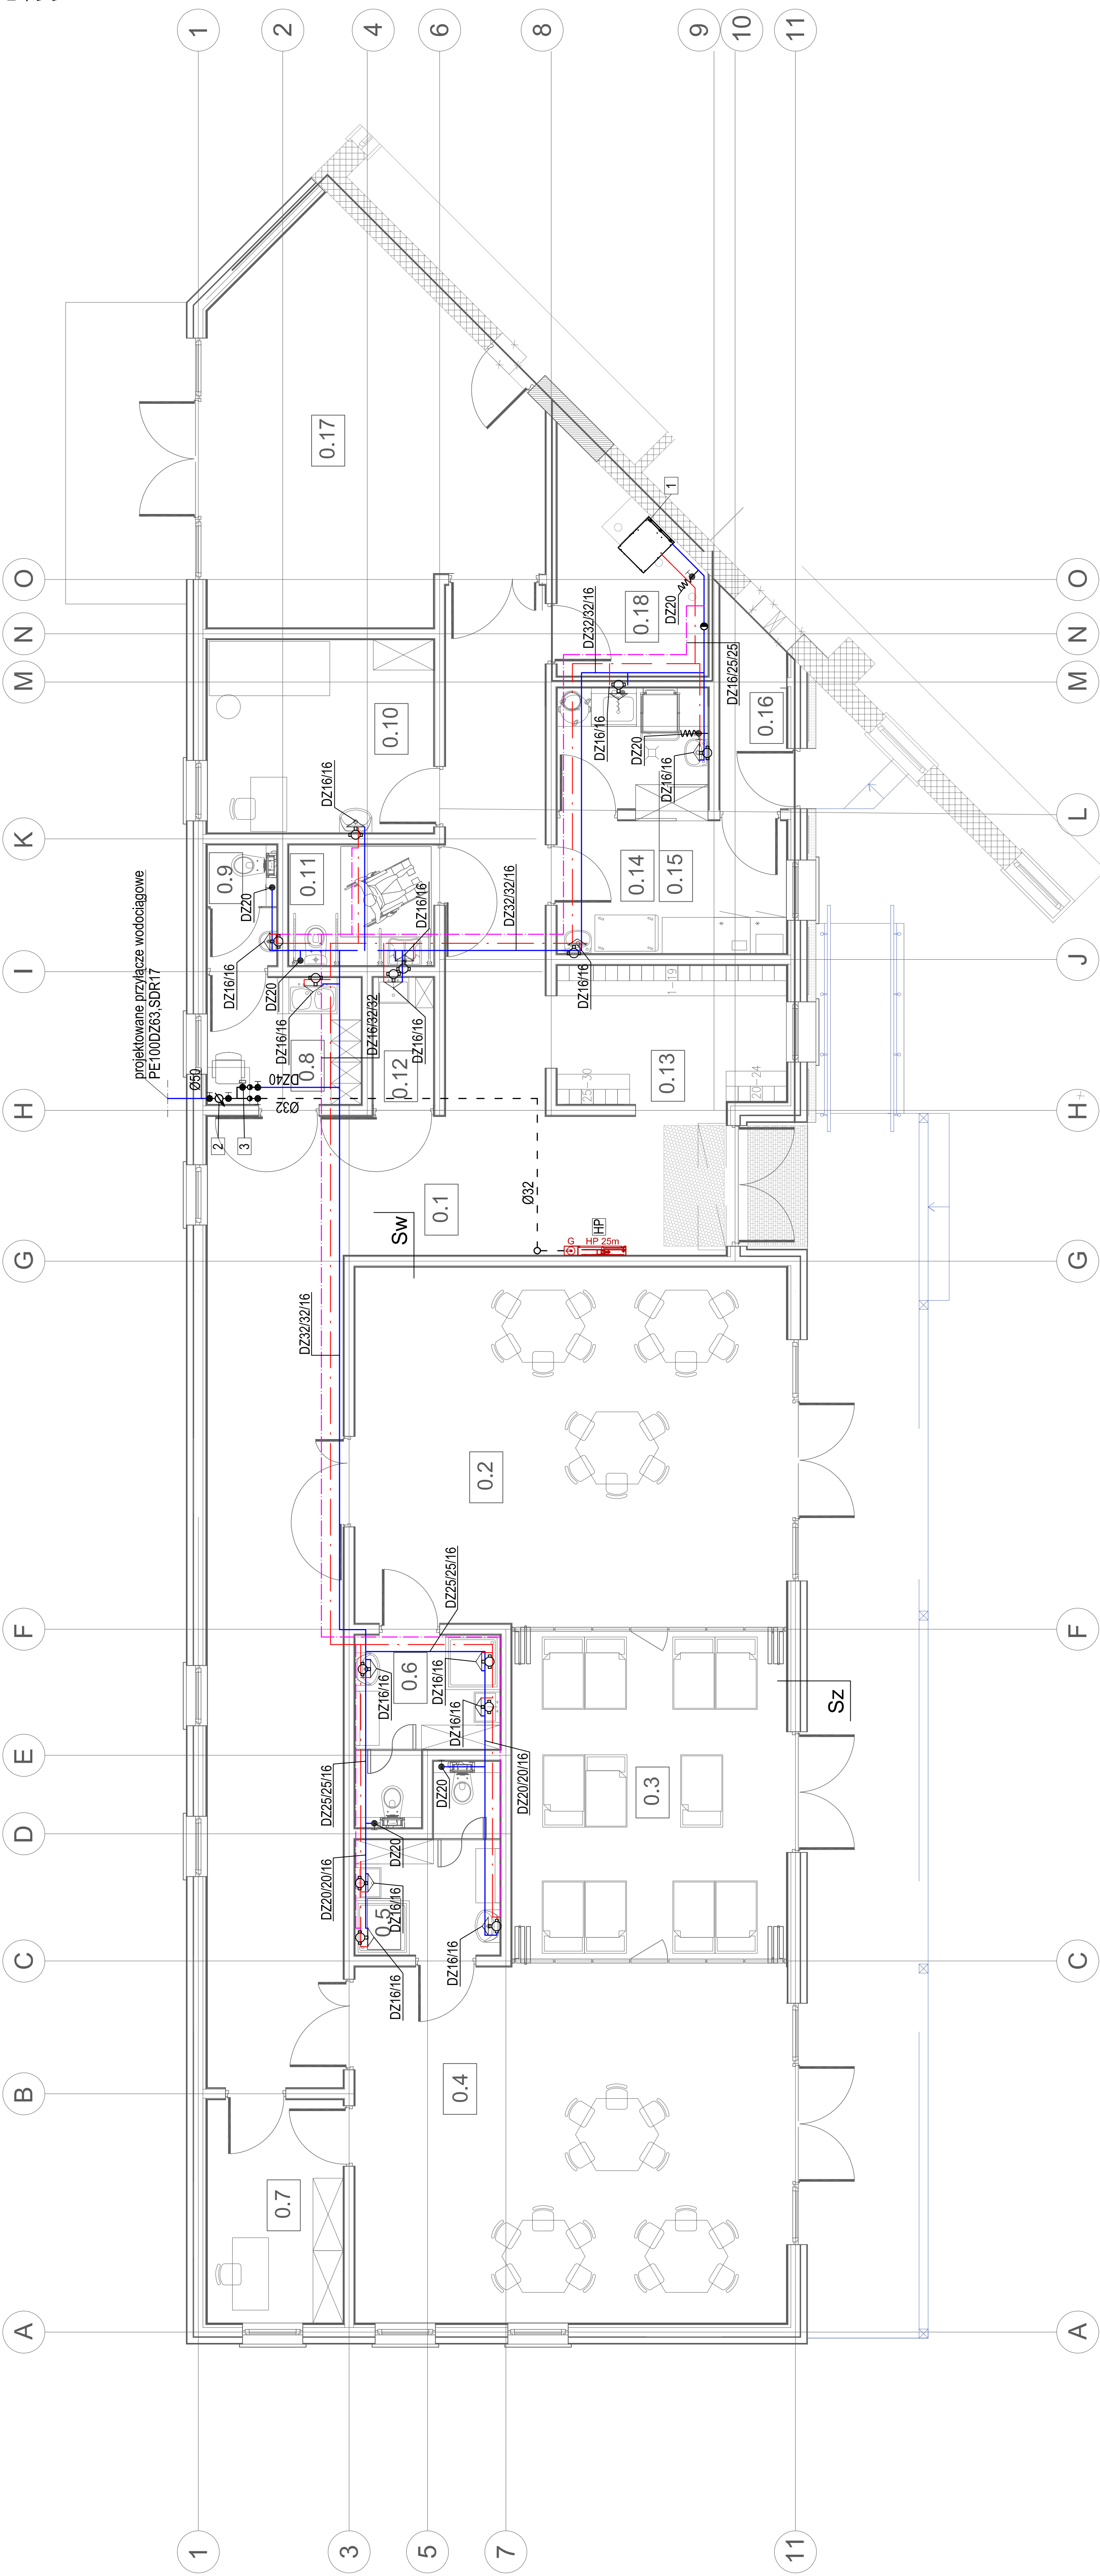

OSTPROJEKT Biuro Architektoniczno-Budowlane ul. Kilińskiego 32a 07-410 Ostrołęka tel. (29) 764 57 99	Nazwa rys.	Nr rys.	INSTALACJA Z.W.-C.W.U.i CYRKULACJI. PBW - S08
	Nazwa inwestycji	ROZBUDOWA BUDYNKU PRZEDSZKOLA SAMORZĄDOWEGO O ŻŁOBEK W MIEJSCOWOŚCI DŁUGOSIÓŁO-instalacje sanitarne wewnętrzne	
	Adres inwestycji	działka nr 388, Długosiołko, gm. Długosiołko	
	Inwestor	Urząd Gminy Długosiołko, ul. Tadeusza Kościuski 2, 07-210 Długosiołko	
Zespół projektowy:	Specjalność	Upr.	Podpis
	mgr.inż. Marcin Lewandowski	upr. instalacyjne w zakresie sieci instalacji sanitarnej	MAZ0217PW0509
	mgr.inż. Sławomir Kuśmierczyk	upr. projektowe w zakresie sieci instalacji sanitarnej	MAZ0021PW0517