


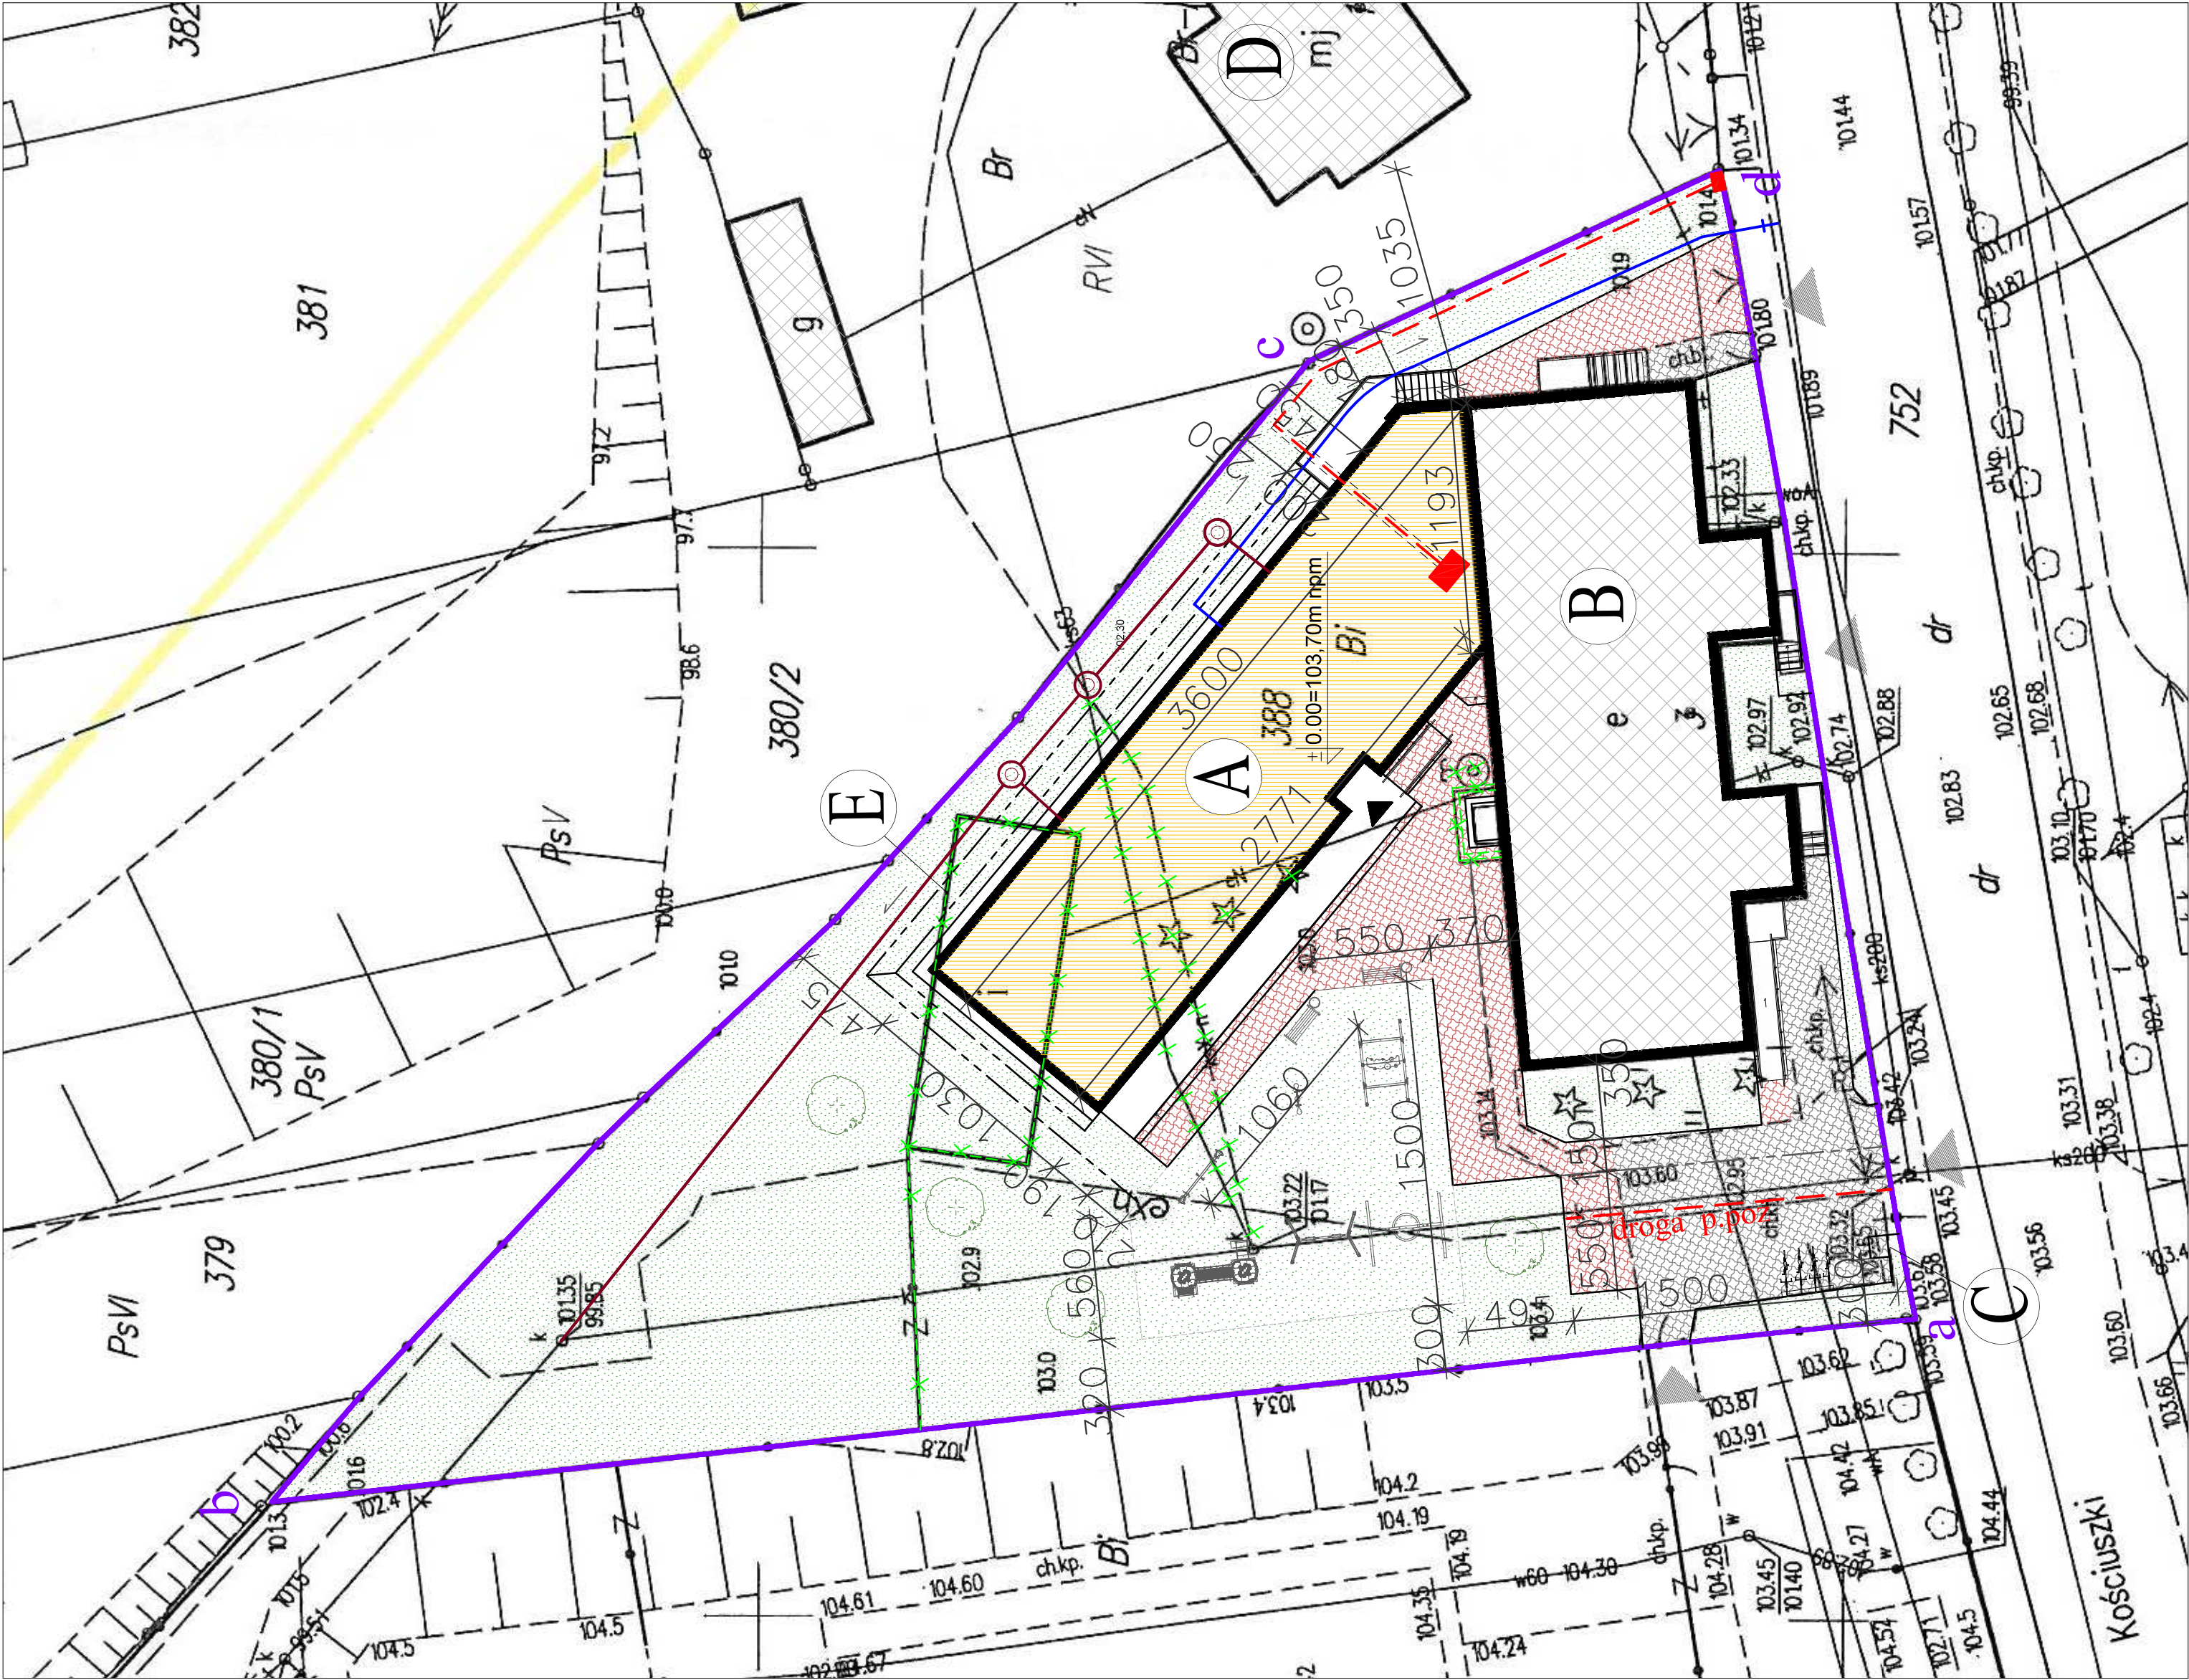

LEGENDA :	
a-d	granicie działki nr ewid. 388
A	projektowana rozbudowa budynku przedszkola samorządowego o żłobek
B	istniejący budynek przedszkola
C	miejsce na gromadzenie odpadów
D	budynek mieszkalny, NRO, ZL IV
E	budynek gospodarczy do rozbiórki
▲	projektowane wejście do budynku
▲	istniejące wejście/wjazd na działkę
-	droga p.poz. dł.15m
	zieleni
	projektowana nawierzchnia utwardzona z kostki betonowej
	istniejąca nawierzchnia utwardzona
	projektowan nawierzchnia syntetyczna
	istniejące budynki na działkach sąsiednich
	istniejący hydrant
	drzewa do wycinki
	planowane rozbiórki
	mała architektura
	nasadzenia drzew
	stojak na rowery
-	kanalizacja sanitarna dla budynku Żłobka oraz przebudowa przyłącza KS z działki 389
-	przyłącze wodociągowe dla budynku Żłobka
-	projektowana trasa WLZ-etu (kabel YK Yzo 4x16mm2)

BILANS POWIERZCHNI TERENU :	
całkowita pow. działki nr ewid. 388	2 341,00m ² (100,00%)
w tym:	
Pow. zabudowy projektowanej rozbudowy	333,00m ² (14,22%)
Pow. zabudowy proj. istn. budynku przedszkola	362,20m ² (15,47%)
Pow. proj. tarasu, schodów	55,00m ² (2,35%)
Pow. proj. nawierzchni z kostki betonowej	200,00m ² (8,54%)
Pow. proj. nawierzchnia syntetyczna	180,00m ² (7,69%)
Pow. istn. nawierzchni z kostki betonowej	142,00m ² (6,07%)
Pow. zieleni (biologicznie czynna)	1068,80m ² (45,66%)

OSTPROJEKT Biuro Architektoniczno Budowlane Miroslaw Grzyb 07 - 410 Ostrołęka ul. Kilińskiego 32a tel (29) 764 57 99	Nazwa rys	PROJEKT ZAGOSPODAROWANIA TERENU	Nr rys	Z - 02
	Nazwa inwestycji	- DOMIARY SZCZEGÓŁOWE		
		ROZBUDOWA BUDYNKU PRZEDSZKOLA SAMORZĄDOWEGO O ŻŁOBEK		
		W MIEJSCOWOŚCI DŁUGOSIODŁO		
	Adres inwestycji	działka nr 388, ul. Tadeusza Kościuszki 3,	Skala	1 - 250
	Inwestor	Urząd Gminy Długosiodło, ul. Tadeusza Kościuszki 2, 07-210 Długosiodło	projekt budowlany	
	Zespół projektowy	Specjalność	branża architektoniczna	
		Upr	Podpis	
		arch.	MA/028/17	
		arch.	7W/MOKK/2012	
			Data	02.2020r.