


LEGENDA:

- WPŁYST PODŁOGOWY
- projektowana instalacja skroplin z klimatyzatorów
- przekładowe oznaczenie pionu
- kanalizacji sanitarnej wyprowadzonego ponad dach i zakończonego wywiewką kanalizacyjną

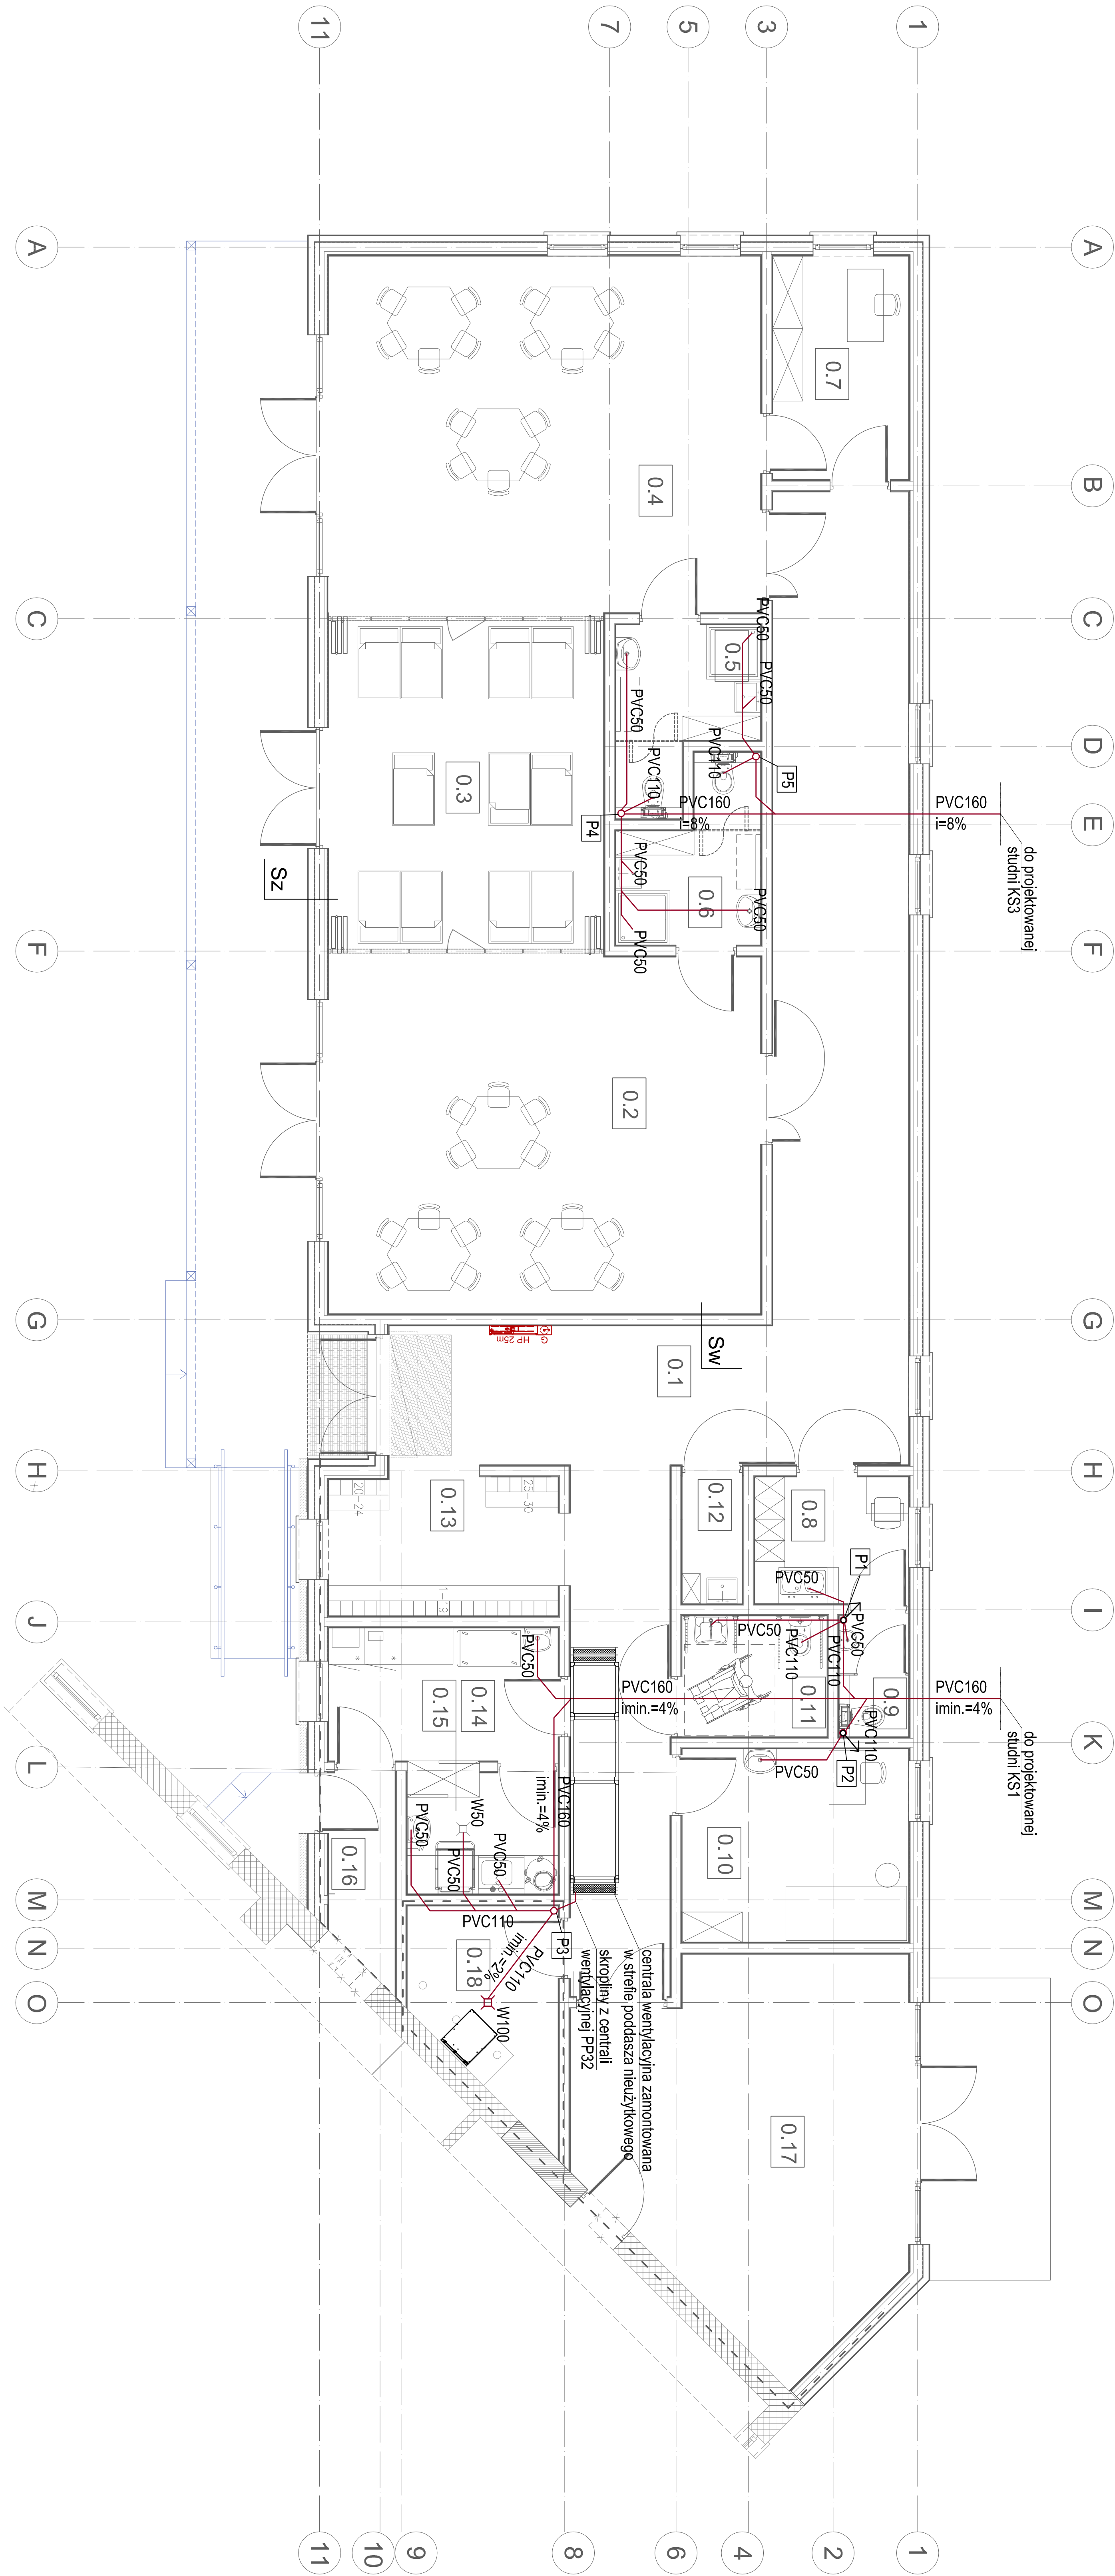

OSTPROJEKT Biuro Architektury i Inżynierii ul. Kilińskiego 32a tel. (29) 764 57 99			Nazwa i adres inwestycji: INSTALACJA KANALIZACJI SANITARNEJ PBW - S10		
Adres inwestycji: działka nr 388, Dąbrowsko, gm. Dąbrowsko Urząd Gminy Dąbrowsko, ul. Tadeusza Kościuszki 2, 07-210 Dąbrowsko			Nazwa i adres inwestycji: SAMORZĄDOWEGO O ZŁOBEK W MIEJSCOWOŚCI DŁUGOSIÓŁ-O-Instalacje sanitarne wewnętrzne		
Specjalność: Inżynieria			Typ: Projekt		
Typ: Projekt			Skala: 1 : 50 projekt bud. - wyk.		
Data: 02.2020r.			Data: 02.2020r.		