
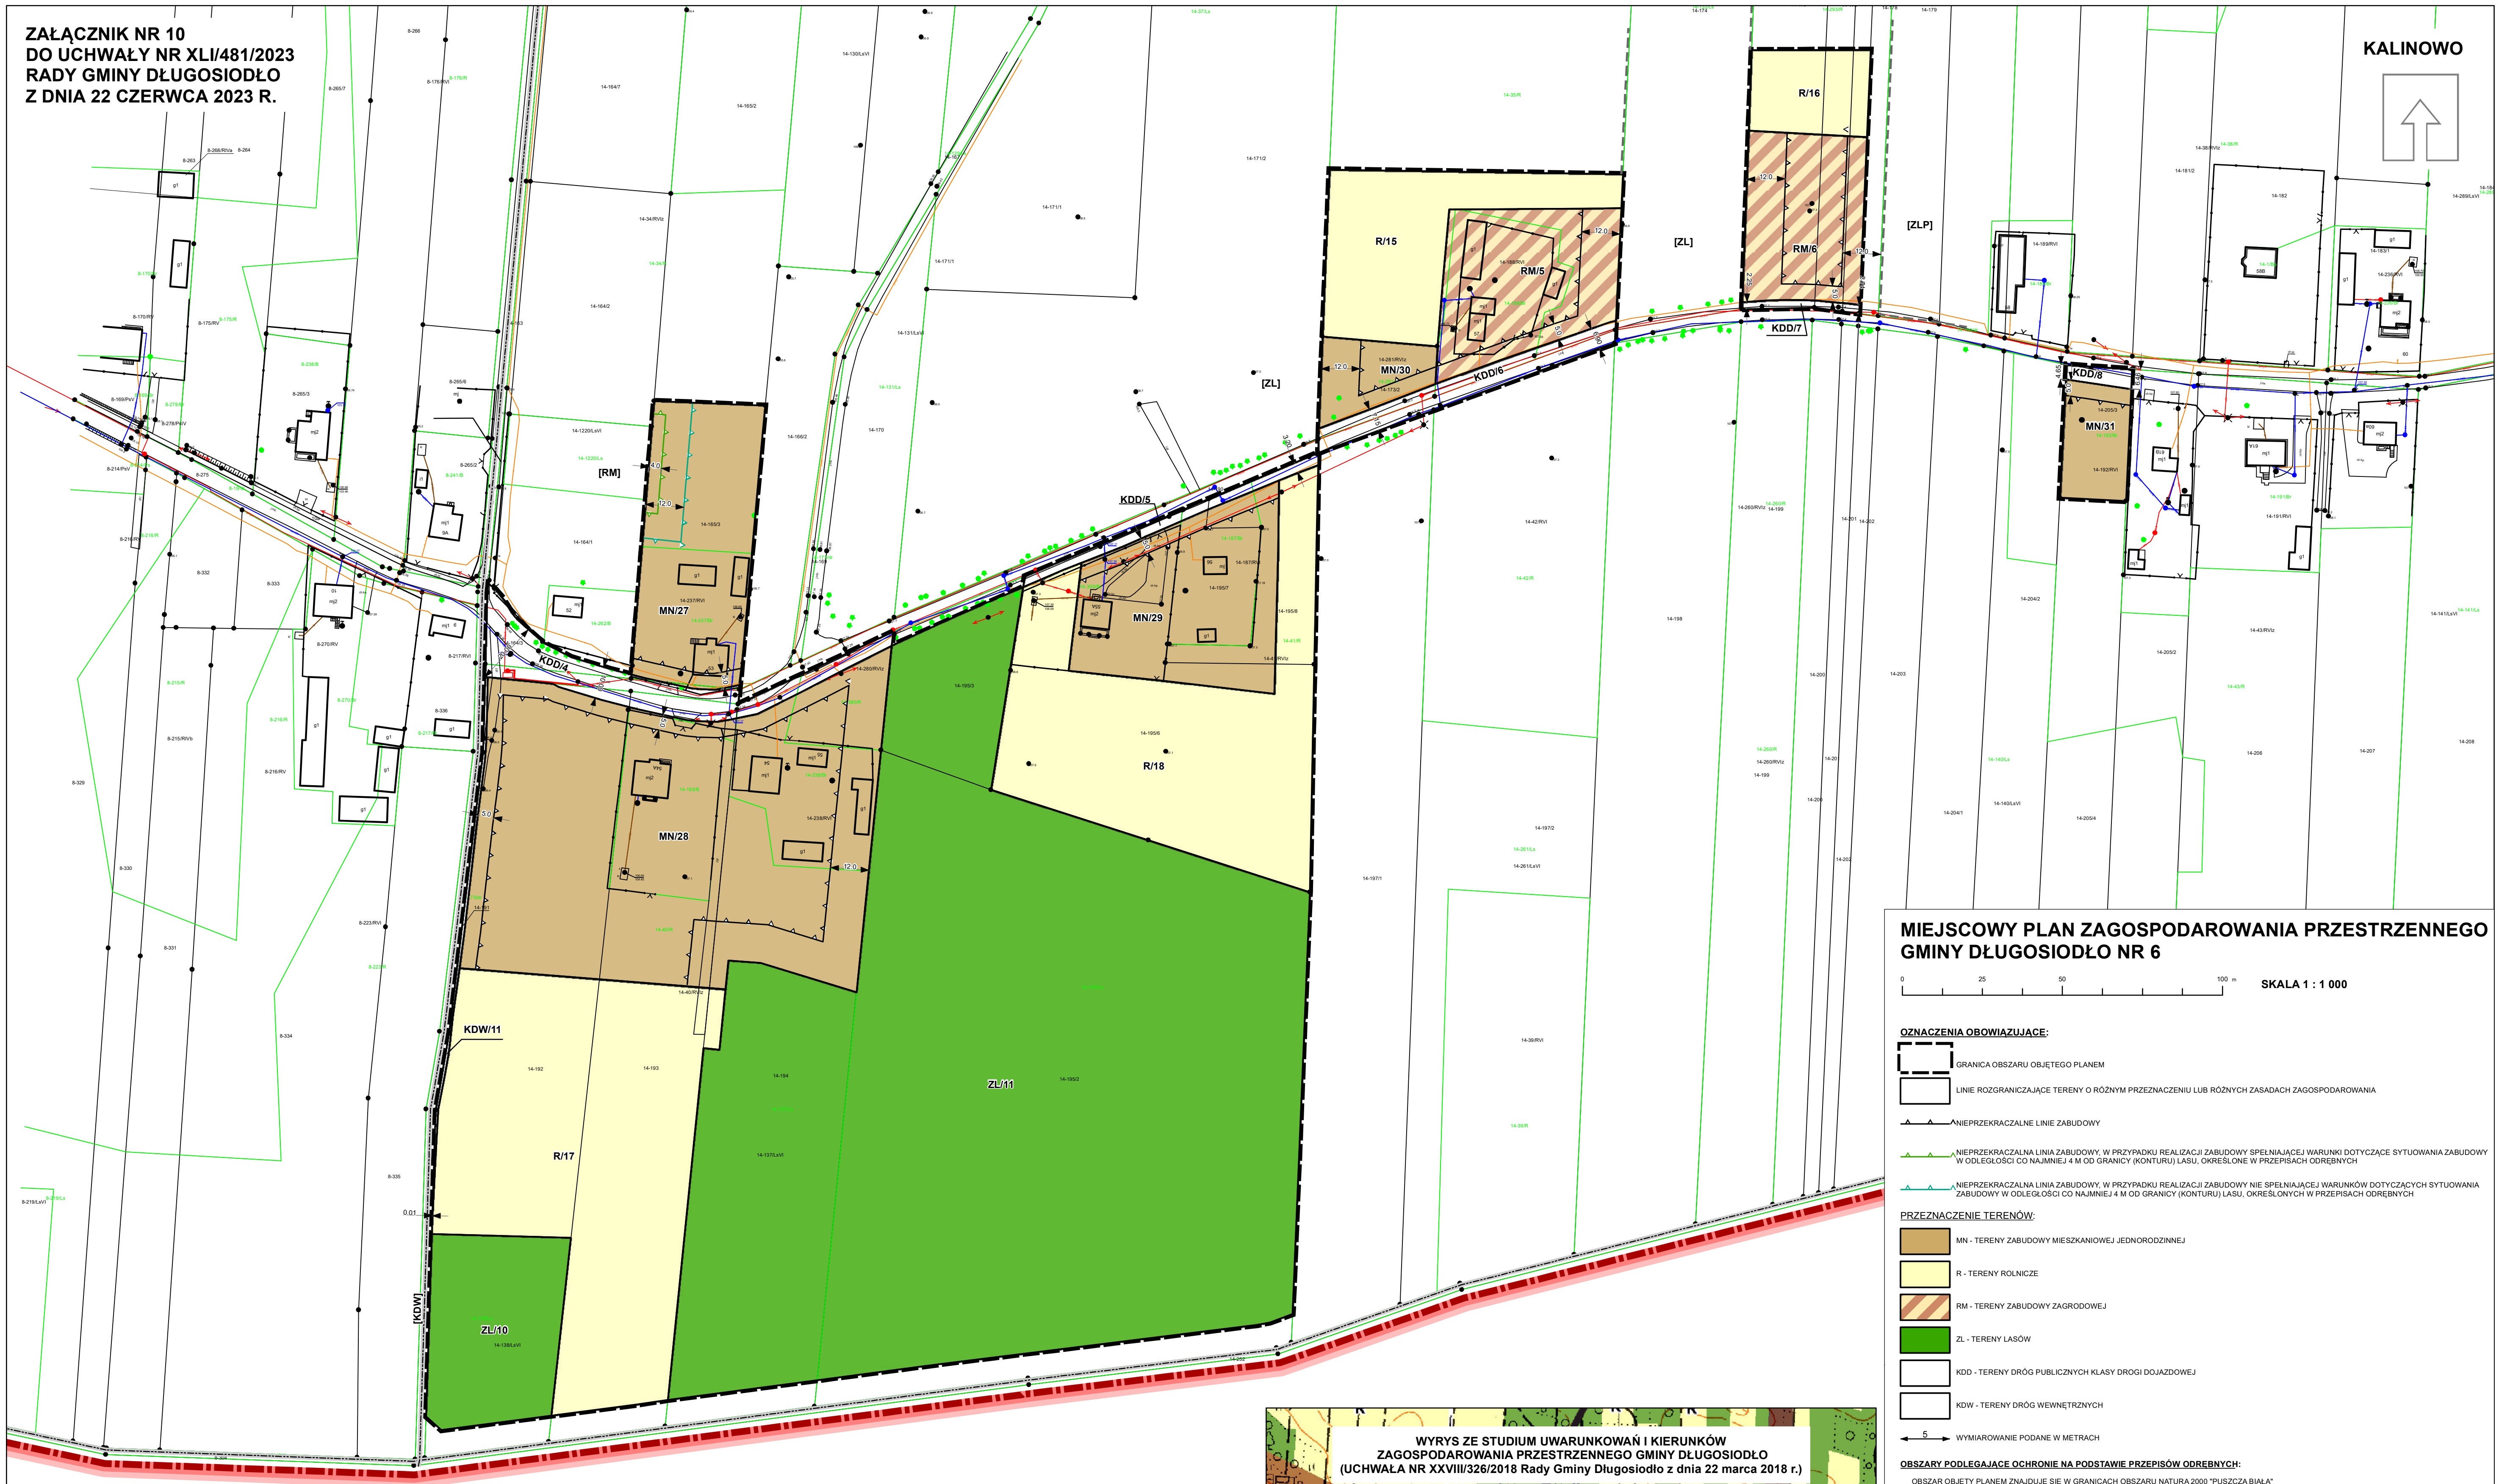


**ZAŁĄCZNIK NR 10
DO UCHWAŁY NR XLI/481/2023
RADY GMINY DŁUGOSIODŁO
Z DNIA 22 CZERWCA 2023 R.**

KALINOWO

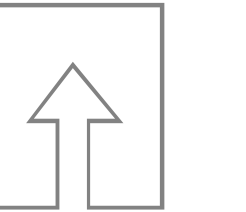

**MIEJSCOWY PLAN ZAGOSPODAROWANIA PRZESTRZENNEGO
GMINY DŁUGOSIODŁO NR 6**

0 25 50 100 m SKALA 1 : 1 000

- OZNACZENIA OBOWIAZUJĄCE:**
- GRANICA OBSZARU OBJĘTEGO PLANEM
 - LINIE ROZGRANICZAJĄCE TERENY O RÓŻNYM PRZEZNACZENIU LUB RÓŻNYCH ZASADACH ZAGOSPODAROWANIA
 - NIEPRZEKRACZALNE LINIE ZABUDOWY
 - NIEPRZEKRACZALNA LINIA ZABUDOWY W PRZYPADKU REALIZACJI ZABUDOWY SPEŁNIAJĄCEJ WARUNKI DOTYCZĄCE SYTUOWANIA ZABUDOWY W ODLEGIŁOŚCI CO NAJMNIEJ 4 M OD GRANICY (KONTURU) LASU, OKREŚLONEJ W PRZEPISACH ODREBNYCH
 - NIEPRZEKRACZALNA LINIA ZABUDOWY W PRZYPADKU REALIZACJI ZABUDOWY NIE SPEŁNIAJĄCEJ WARUNKÓW DOTYCZĄCE SYTUOWANIA ZABUDOWY W ODLEGIŁOŚCI CO NAJMNIEJ 4 M OD GRANICY (KONTURU) LASU, OKREŚLONYCH W PRZEPISACH ODREBNYCH
- PRZEZNACZENIE TERENÓW:**
- MN - TERENY ZABUDOWY MIESZKANIOWEJ JEDNORODZINNEJ
 - R - TERENY ROLNICZE
 - RM - TERENY ZABUDOWY ZAGRODOWEJ
 - ZL - TERENY LASÓW
 - KDD - TERENY DRÓG PUBLICZNYCH KLASY DROGI DOJAZDOWEJ
 - KDW - TERENY DRÓG WEWNĘTRZNYCH
- 5 - WYMIAROWANIE PODANE W METRACH
- OBZARY PODLEGAJĄCE OCHRONIE NA PODSTAWIE PRZEPISÓW ODREBNYCH:**
- OBSZAR OBJĘTY PLANEM ZNAJDUJE SIĘ W GRANICACH OBSZARU NATURA 2000 "PUSZCZA BIAŁA"
 - OBSZAR OBJĘTY PLANEM ZNAJDUJE SIĘ W GRANICACH GŁÓWNEGO ZBIORNIKA WÓD PODZIEMNYCH GZWP 215 "SUBNIECKA WARSZAWSKA"
 - OBSZAR OBJĘTY PLANEM ZNAJDUJE SIĘ W GRANICACH GŁÓWNEGO ZBIORNIKA WÓD PODZIEMNYCH GZWP 215 "SUBNIECKA WARSZAWSKA - CZĘŚĆ CENTRALNA"
- OZNACZENIA INFORMACYJNE:**
- GRANICA ADMINISTRACYJNA GMINY DŁUGOSIODŁO
 - GRANICA OBRĘBÓW GEODEZYJNYCH
- OZNACZENIA KLAS DRÓG STANOWIĄCYCH DOSTĘP KOMUNIKACYJNY, A POŁOŻONYCH POZA OBSZAREM OBJĘTYM PLANEM**
- [KDW] - TERENY DRÓG WEWNĘTRZNYCH (zgodnie z Miejscowym Planem Zagospodarowania Przemysłowego Gminy Długosiodło (Uchwała Nr XX/134/2004 z dnia 5 listopada 2004 r.))
- OZNACZENIA INNYCH OBSZARÓW POŁOŻONYCH POZA OBSZAREM OBJĘTYM PLANEM**
- [RM] - TERENY ZABUDOWY ZAGRODOWEJ I MIESZKANIOWEJ JEDNORODZINNEJ (zgodnie z Miejscowym Planem Zagospodarowania Przemysłowego Gminy Długosiodło (Uchwała Nr XX/134/2004 z dnia 5 listopada 2004 r.))
 - [ZL] - TERENY LASÓW (zgodnie z Miejscowym Planem Zagospodarowania Przemysłowego Gminy Długosiodło (Uchwała Nr XX/134/2004 z dnia 5 listopada 2004 r.))
 - [ZLP] - TERENY LASÓW DO ZALESIENIA (zgodnie z Miejscowym Planem Zagospodarowania Przemysłowego Gminy Długosiodło (Uchwała Nr XX/134/2004 z dnia 5 listopada 2004 r.))
- LINIE ROZGRANICZAJĄCE TERENY O RÓŻNYM PRZEZNACZENIU LUB RÓŻNYCH ZASADACH ZAGOSPODAROWANIA POZA OBSZAREM PLANU**
- LINIE ROZGRANICZAJĄCE TERENY O RÓŻNYM PRZEZNACZENIU LUB RÓŻNYCH ZASADACH ZAGOSPODAROWANIA POZA OBSZAREM PLANU (zgodnie z Miejscowym Planem Zagospodarowania Przemysłowego Gminy Długosiodło (Uchwała Nr XX/134/2004 z dnia 5 listopada 2004 r.))

