

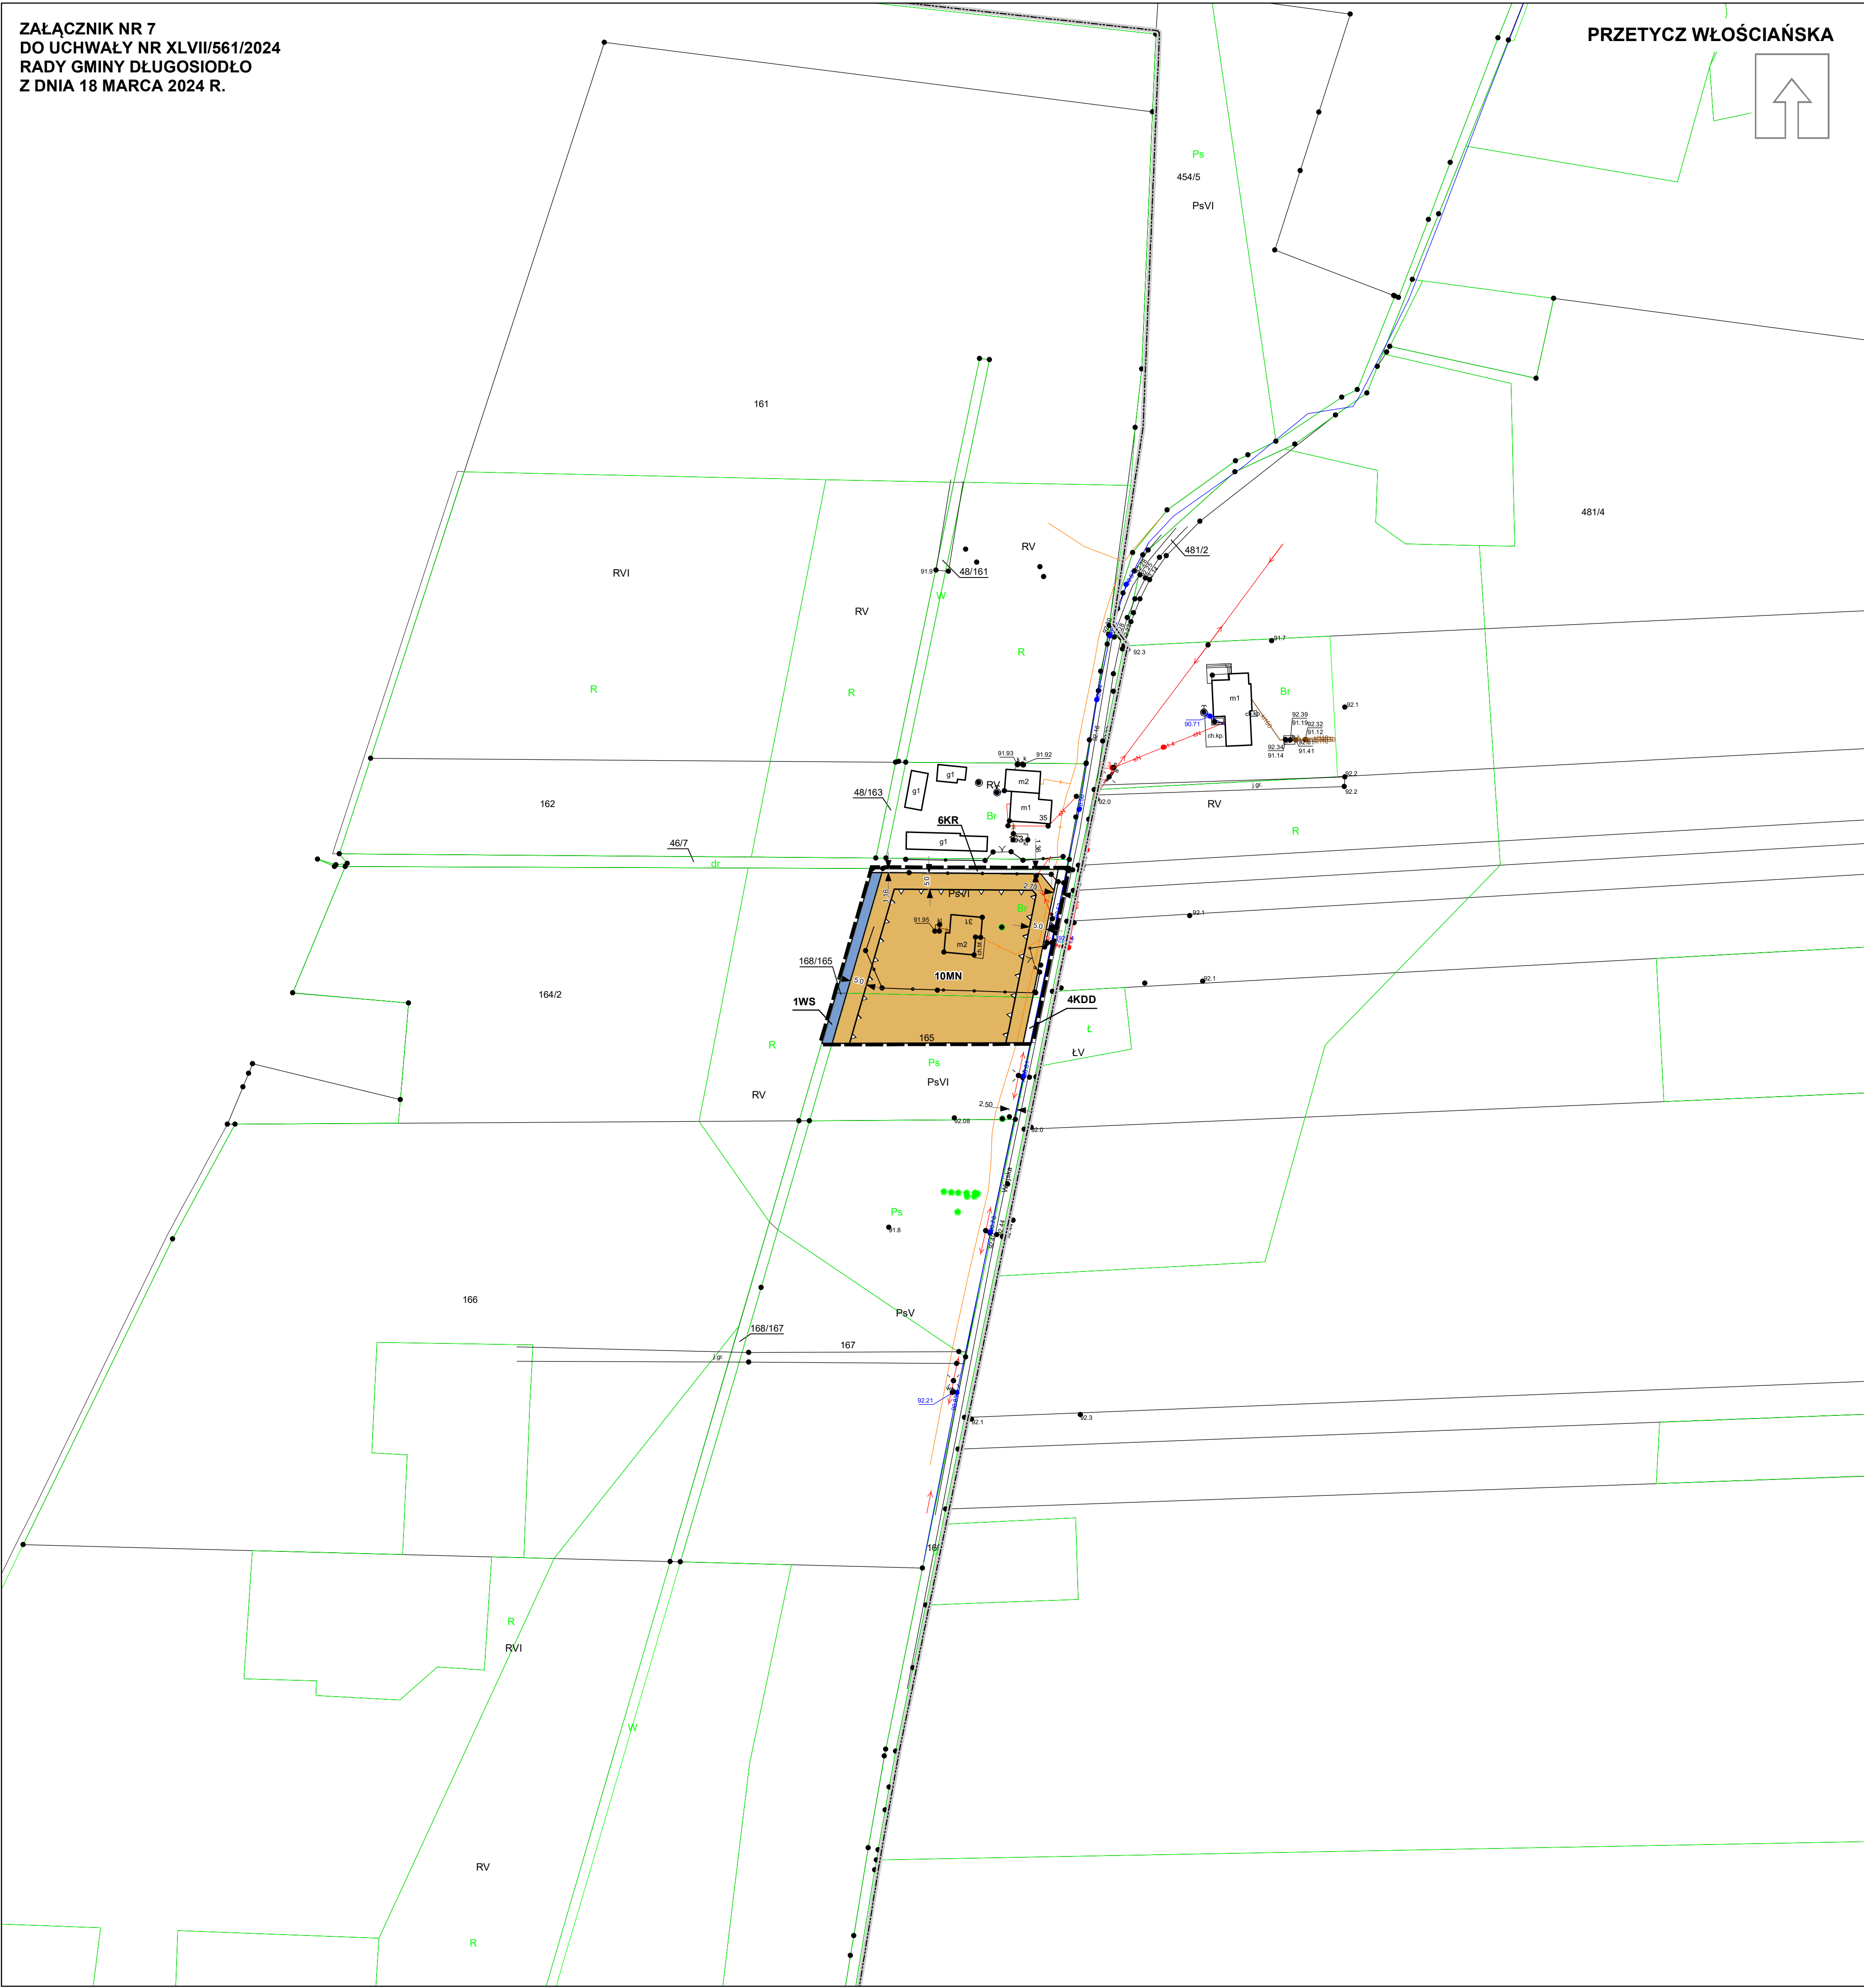


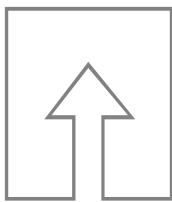

MIEJSCOWY PLAN ZAGOSPODAROWANIA PRZESTRZENNEGO GMINY DŁUGOSIODŁO NR 7

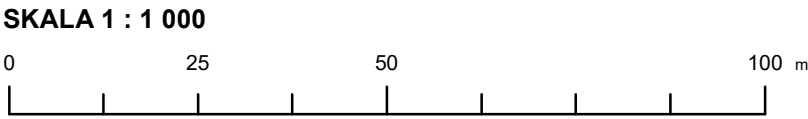

Państwowy Układ Współrzędnych Geodezyjnych 2000, PL-2000, strefa VII
Mapa zasadnicza z zasobu Starostwa Powiatowego w Wyszkowie
Licencja nr: GG.6642.2282.2022_1435_P z dnia 20.09.2022 r.

OZNACZENIA OBOWIAZUJĄCE:


- GRANICA OBSZARU OBJĘTEGO PLANEM
- LINIE ROZGRANICZAJĄCE TERENY O RÓŻNYM PRZEZNACZENIU LUB RÓŻNYCH ZASADACH ZAGOSPODAROWANIA
- NIEPRZEKRACZALNE LINIE ZABUDOWY
- SYMBOLE KLAS PRZEZNACZENIA TERENÓW:
 - MN - TEREN ZABUDOWY MIESZKANIOWEJ JEDNORODZINNEJ
 - KDD - TEREN DROGI DOJAZDOWEJ
 - KR - TEREN KOMUNIKACJI DROGOWEJ WEWNĘTRZNEJ
 - WS - TEREN WÓD POWIERZCHNIOWYCH ŚRÓDLĄDOWYCH
- WYMIAROWANIE PODANE W METRACH

OBSZARY PODLEGAJĄCE OCHRONIE NA PODSTAWIE PRZEPISÓW ODREBNYCH:

- OBSZAR OBJĘTY PLANEM ZNAJDUJE SIĘ W GRANICACH GŁÓWNEGO ZBIORNIKA WÓD PODZIEMNYCH GZWP 215 "SUBNIECKA WARSZAWSKA"
- OBSZAR OBJĘTY PLANEM ZNAJDUJE SIĘ W GRANICACH GŁÓWNEGO ZBIORNIKA WÓD PODZIEMNYCH GZWP 2151 "SUBNIECKA WARSZAWSKA - CZĘŚĆ CENTRALNA"

OZNACZENIA INFORMACYJNE

- GRANICA OBRĘBÓW GEODEZYJNYCH

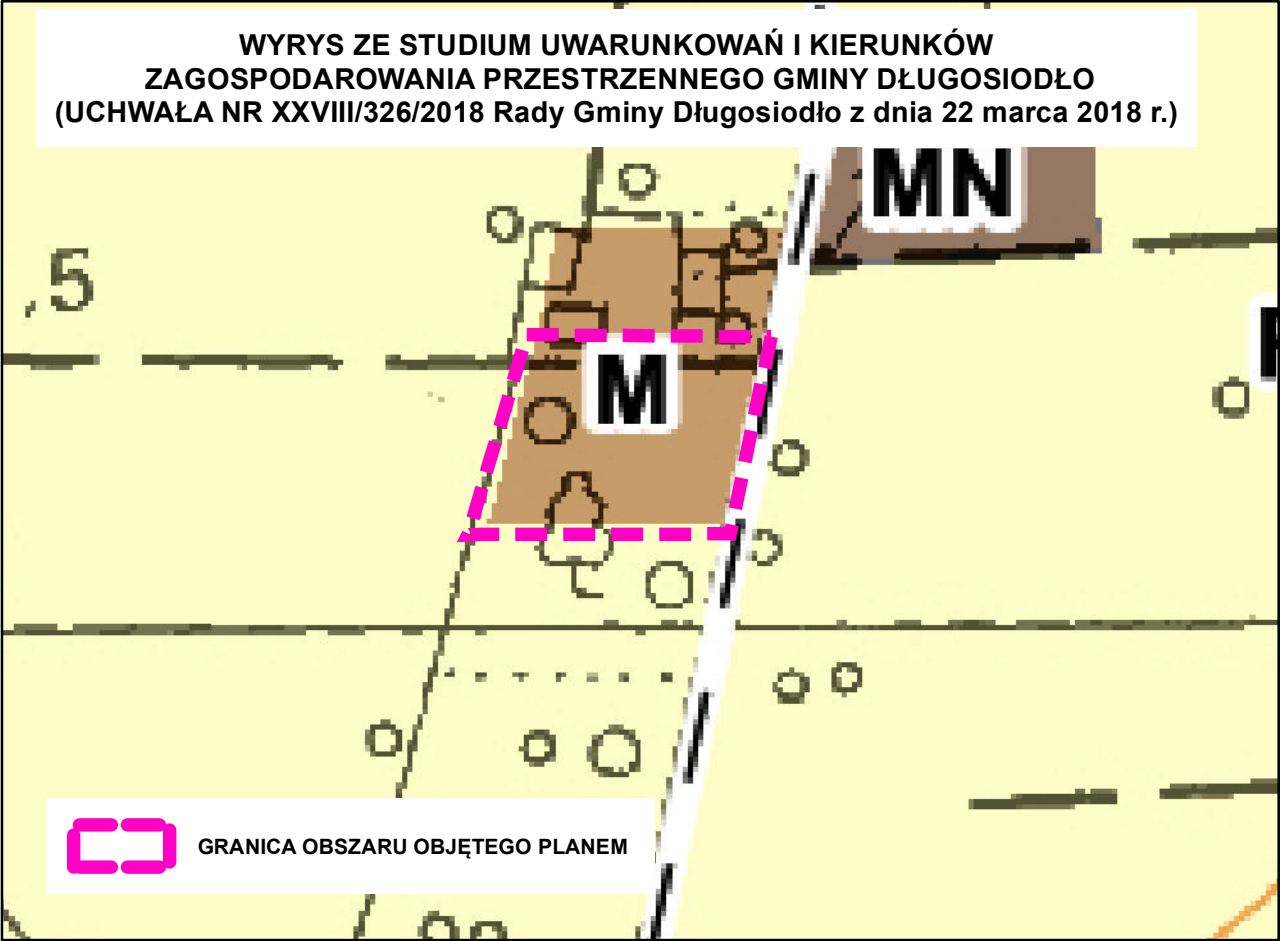

LEGENDA STUDIUM ZAWIERAJĄCA
OZNACZENIA WYSTĘPUJĄCE NA
WYRYSIE:

- GRANICE OBRĘBÓW GEODEZYJNYCH
- KIERUNKI ZMIAN W STRUKTURZE
PRZESTRZENNEJ GMINY DŁUGOSIODŁO -
TERENY FUNKCJONALNE:
 - MN - TERENY ZABUDOWY
MIESZKANIOWEJ JEDNORODZINNEJ
 - M - TERENY ZABUDOWY
MIESZKANIOWEJ JEDNORODZINNEJ
I/LUB ZABUDOWY ZAGRODOWEJ
 - R - TERENY ROLNE
- GRANICE GŁÓWNYCH ZBIORNIKÓW WÓD
PODZIEMNYCH:
 - CAŁY OBSZAR GMINY POŁOŻONY JEST
W ZASIĘGU GZWP 215 - Subniecka
Warszawska (0)
 - GZWP 215A - Subcienka Warszawska
(część centralna) (0)