


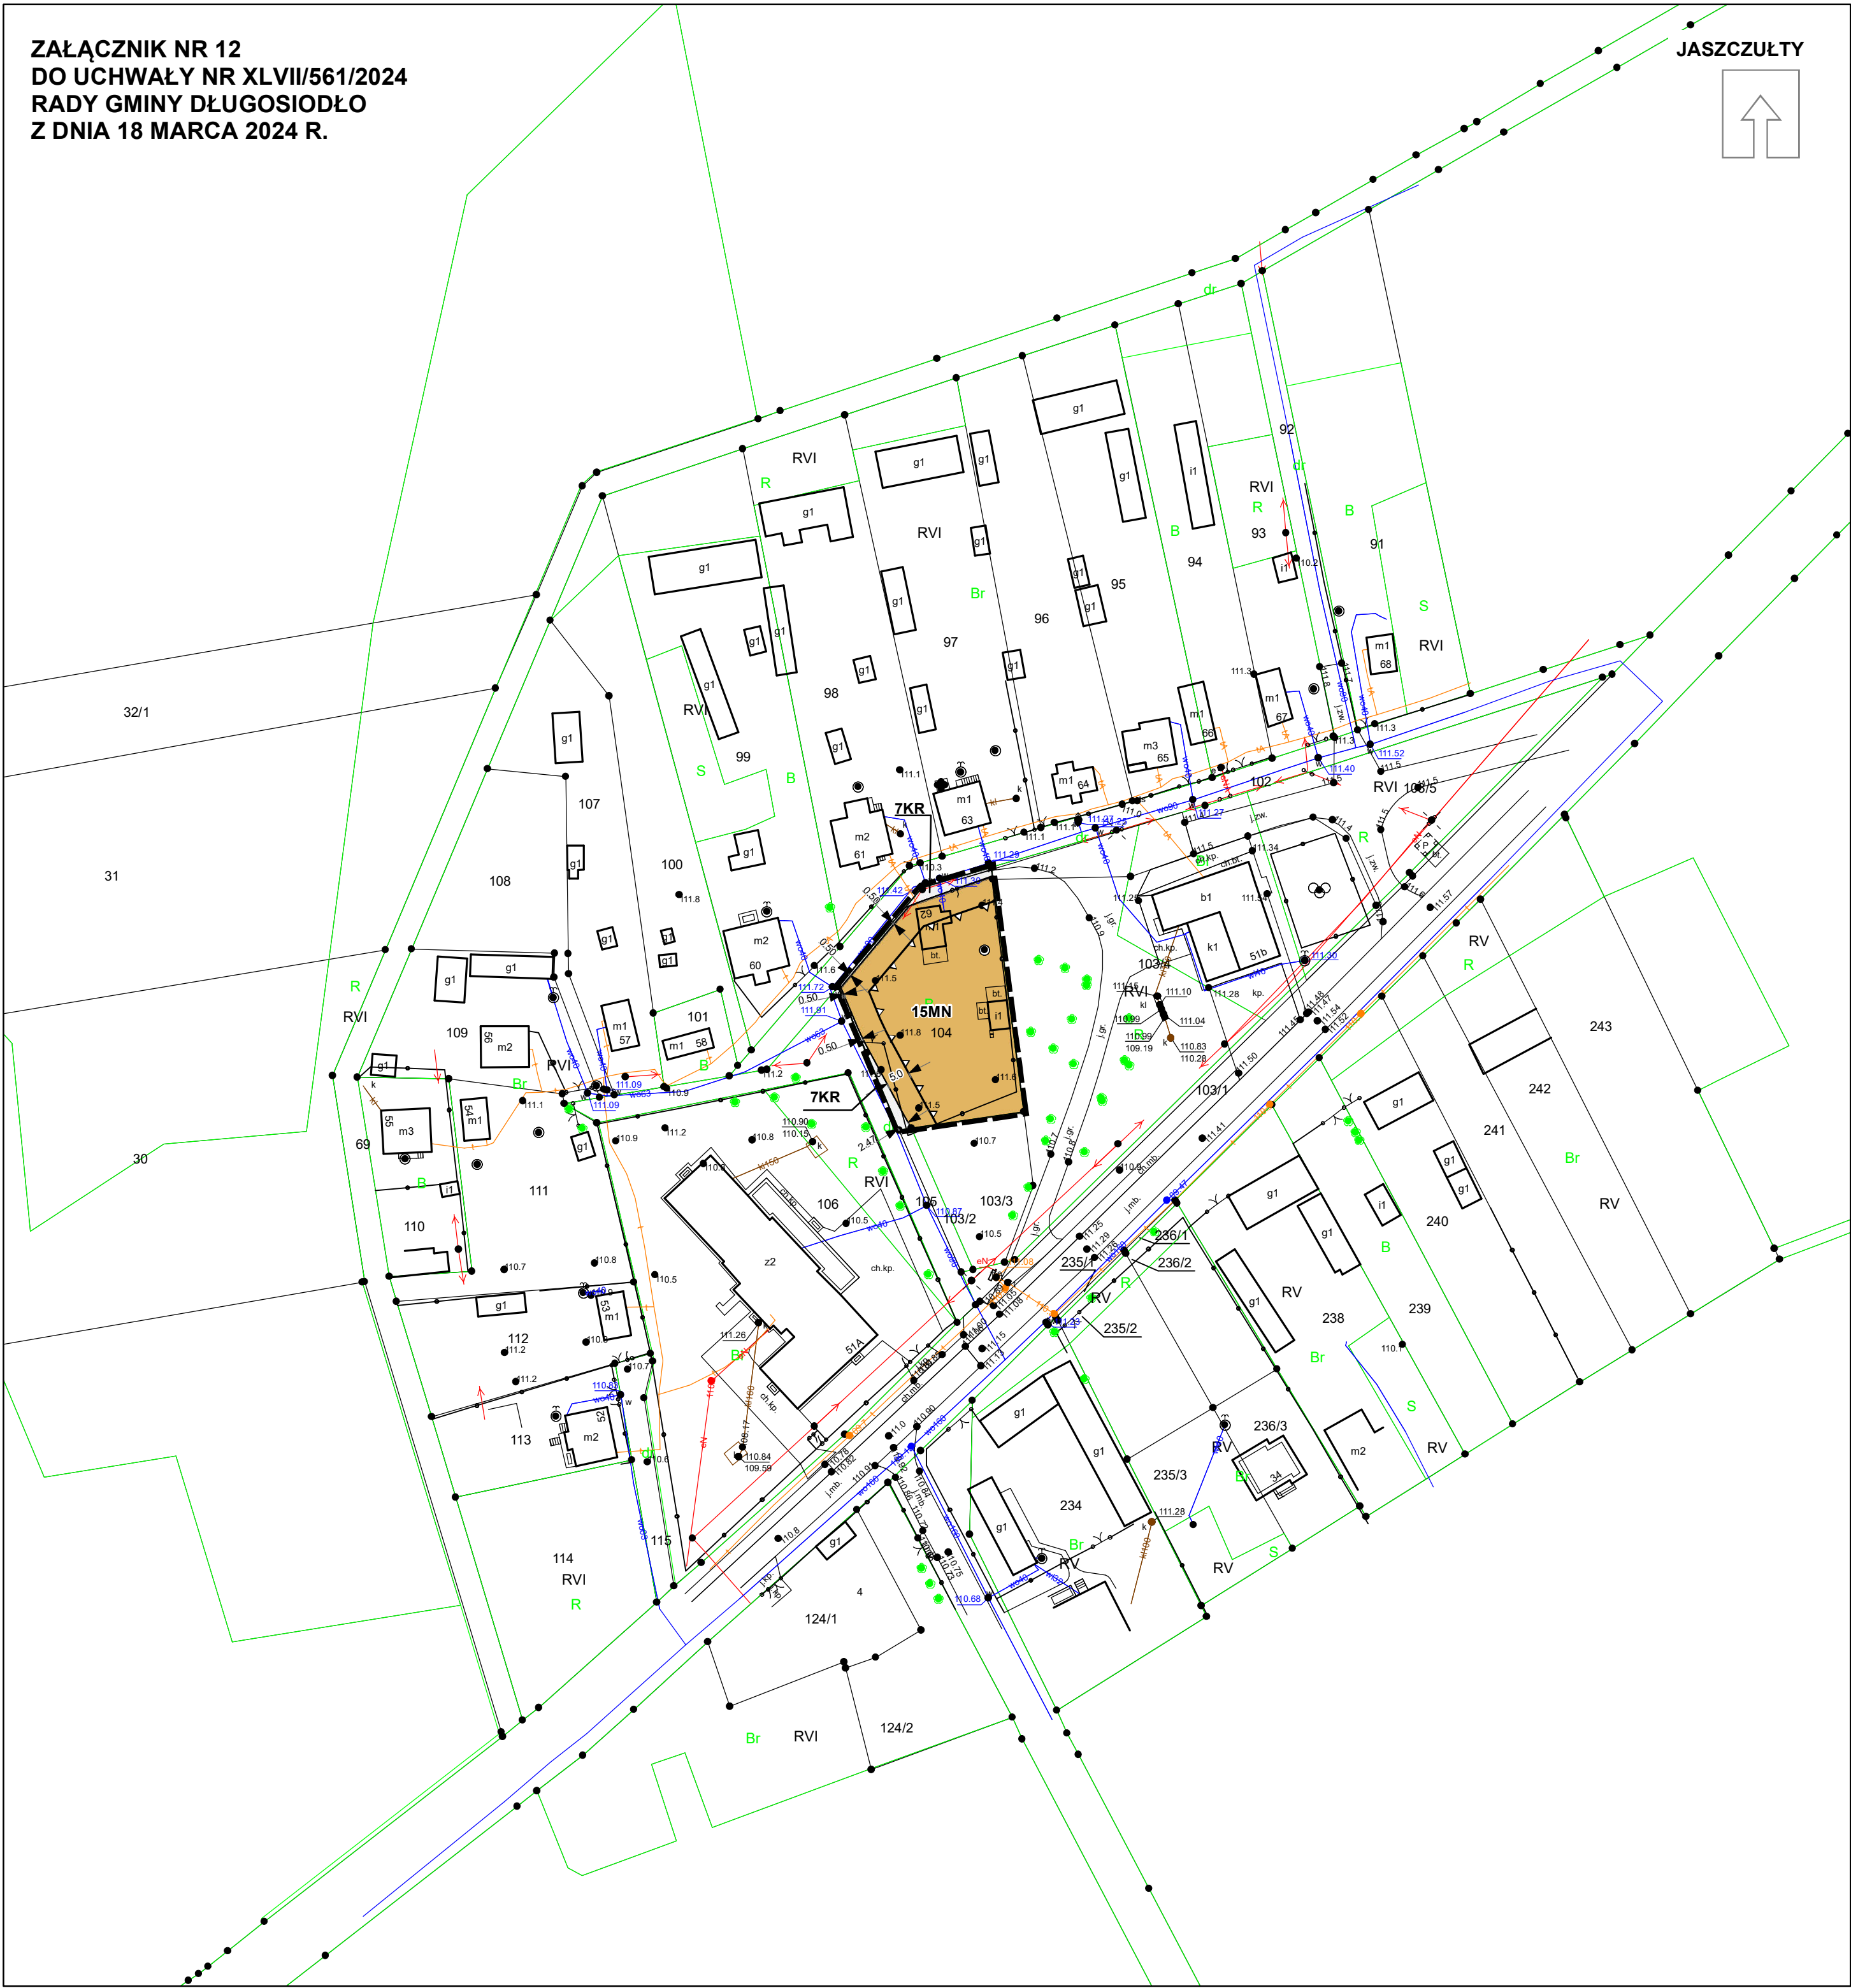

MIEJSCOWY PLAN ZAGOSPODAROWANIA PRZESTRZENNEGO
GMINY DŁUGOSIODŁO NR 7


OZNACZENIA OBOWIAZUJĄCE:

- GRANICA OBSZARU OBJĘTEGO PLANEM
- LINIE ROZGRANICZAJĄCE TERENY O RÓŻNYM PRZEZNACZENIU LUB RÓŻNYCH ZASADACH ZAGOSPODAROWANIA
- NIEPRZEKRACZALNE LINIE ZABUDOWY
- SYMBOLE KLAS PRZEZNACZENIA TERENÓW:
 - MN - TEREN ZABUDOWY MIESZKANIOWEJ JEDNORODZINNEJ
 - KR - TEREN KOMUNIKACJI DROGOWEJ WEWNĘTRZNEJ
- WYMIAROWANIE PODANE W METRACH


OBSZARY PODLEGAJĄCE OCHRONIE NA PODSTAWIE PRZEPISÓW
ODRĘBNYCH:

- OBSZAR OBJĘTY PLANEM ZNAJDUJE SIĘ W GRANICACH OBSZARU NATURA 2000 "PUSZCZA BIAŁA"
- OBSZAR OBJĘTY PLANEM ZNAJDUJE SIĘ W GRANICACH GŁÓWNEGO ZBIORNIKA WÓD PODZIEMNYCH GZWP 215 "SUBNIECKA WARSZAWSKA"
- OBSZAR OBJĘTY PLANEM ZNAJDUJE SIĘ W GRANICACH GŁÓWNEGO ZBIORNIKA WÓD PODZIEMNYCH GZWP 2151 "SUBNIECKA WARSZAWSKA - CZĘŚĆ CENTRALNA"

SKALA 1 : 1 000

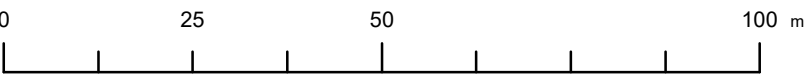

Państwowy Układ Współrzędnych Geodezyjnych 2000, PL-2000, strefa VII
Mapa zasadnicza z zasobu Starostwa Powiatowego w Wyszkowie
Licencja nr: GG.6642.2282.2022_1435_P z dnia 20.09.2022 r.

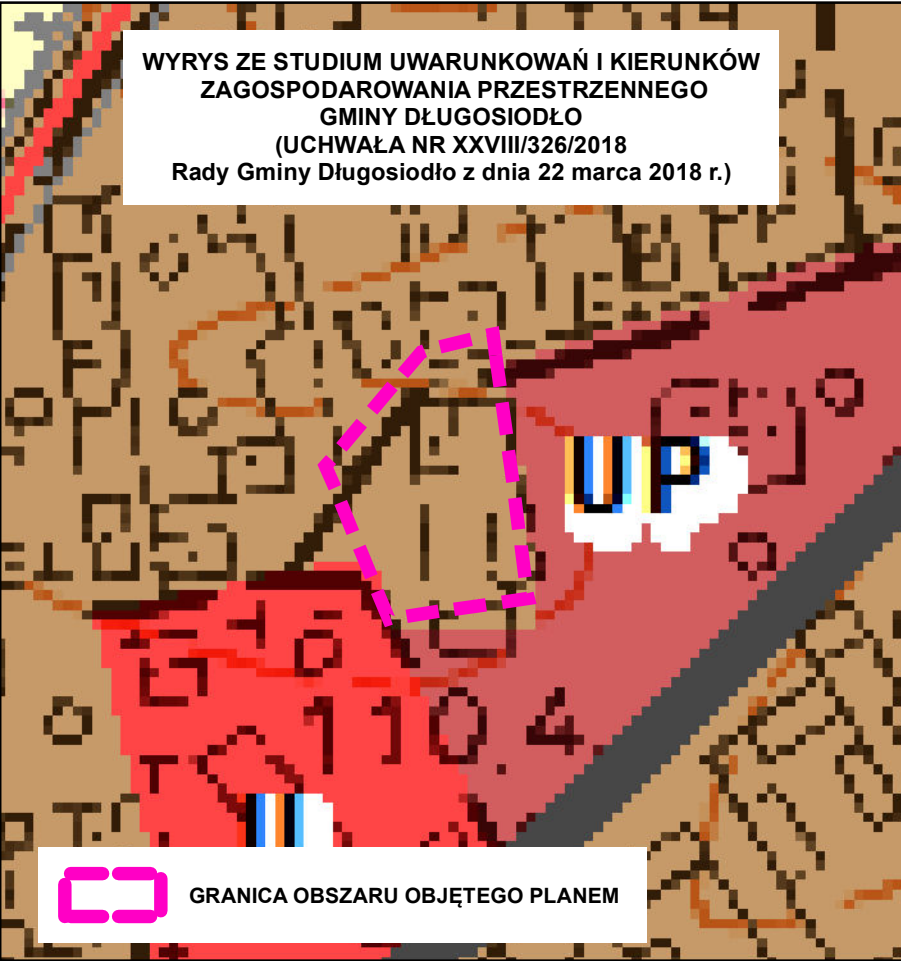

LEGENDA STUDIUM ZAWIERAJĄCA
OZNACZENIA WYSTĘPUJĄCE NA WYRYSIE:

- KIERUNKI ZMIAN W STRUKTURZE PRZESTRZENNEJ GMINY DŁUGOSIODŁO - TERENY FUNKCYJONALNE:
 - M - TERENY ZABUDOWY MIESZKANIOWEJ JEDNORODZINNEJ I/LUB ZABUDOWY ZAGRODOWEJ
 - UP - TERENY ZABUDOWY USŁUG PUBLICZNYCH
 - U - TERENY ZABUDOWY USŁUGOWEJ
 - R - TERENY ROLNE
- OBIEKTY I OBSZARY OBJĘTE OCHRONĄ NA PODSTAWIE PRZEPISÓW ODRĘBNYCH:
 - GRANICE OBSZARÓW NATURA 2000
 - GRANICE GŁÓWNYCH ZBIORNIKÓW WÓD PODZIEMNYCH:
 - CAŁY OBSZAR GMINY POŁOŻONY JEST W ZASIĘGU GZWP 215 - Subniecka Warszawska
 - GZWP 215A - Subcieńka Warszawska (część centralna)
 - KIERUNKI ROZWOJU UKŁADU KOMUNIKACYJNEGO:
 - ISTNIEJĄCE DROGI GMINNE KLASY LOKALNEJ LUB DOJAZDOWEJ (L/D)
 - LINIE ELEKTROENERGETYCZNE:
 - ISTNIEJĄCA LINIA ELEKTROENERGETYCZNA ŚREDNIEGO NAPIĘCIA 15kV
 - PAS TECHNOLOGICZNY LINII ELEKTROENERGETYCZNEJ