



PRZEKRÓJ PODŁUŻNY

B - B

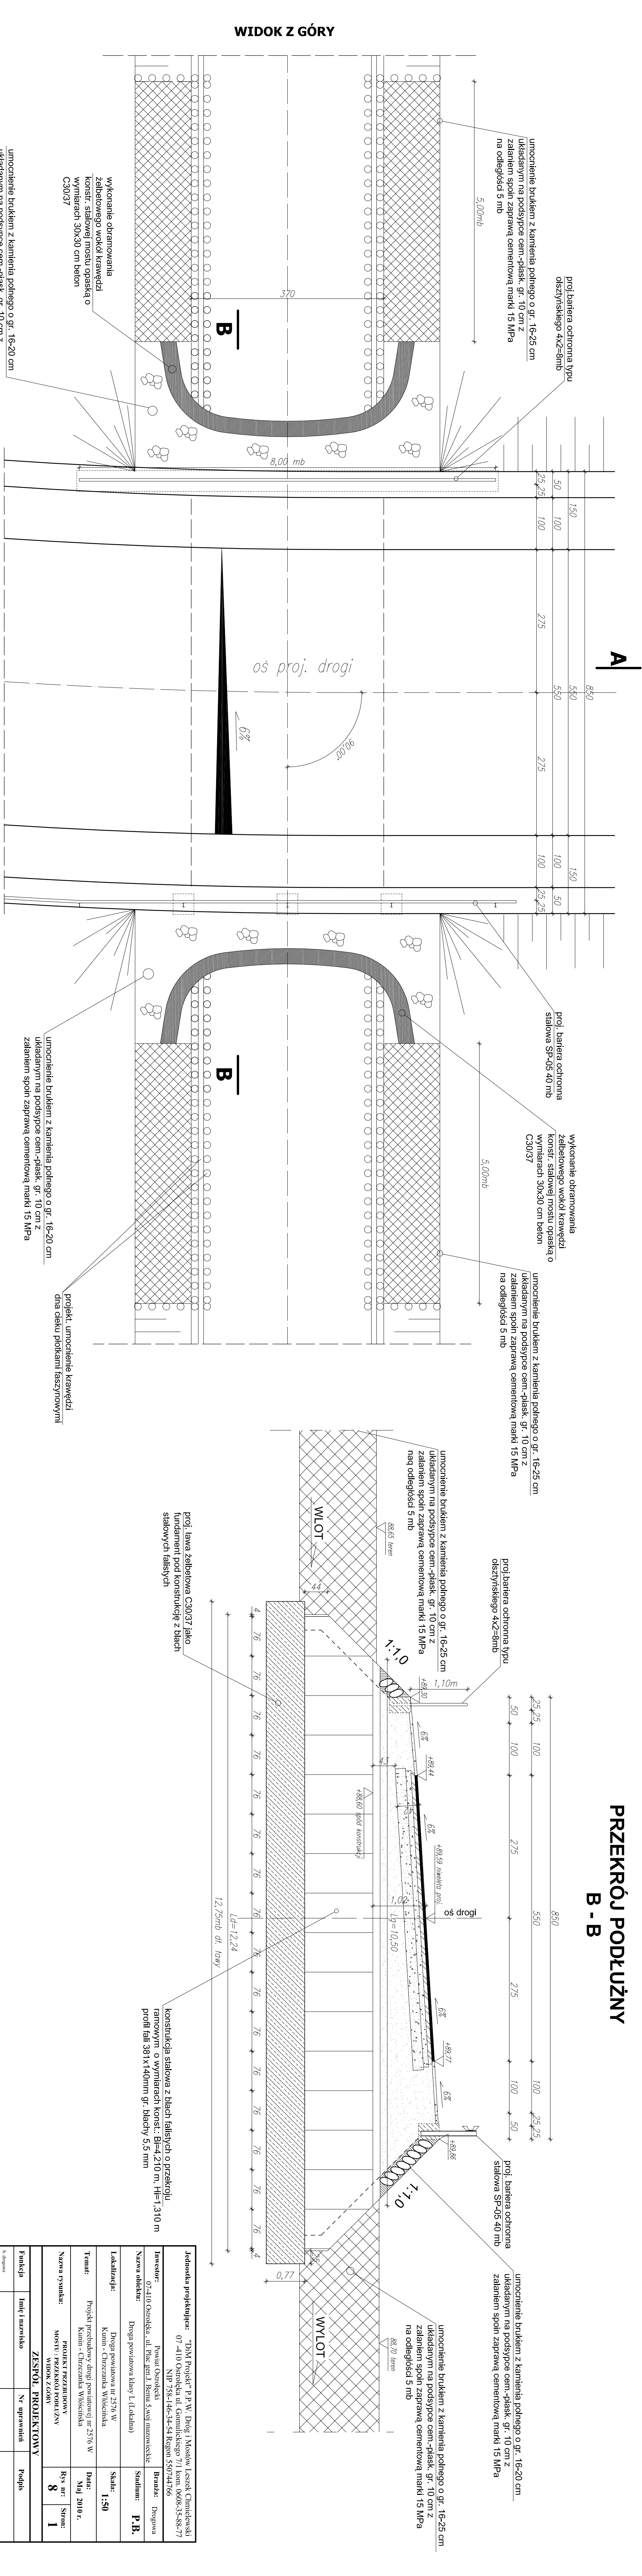

WIDOK Z GÓRY

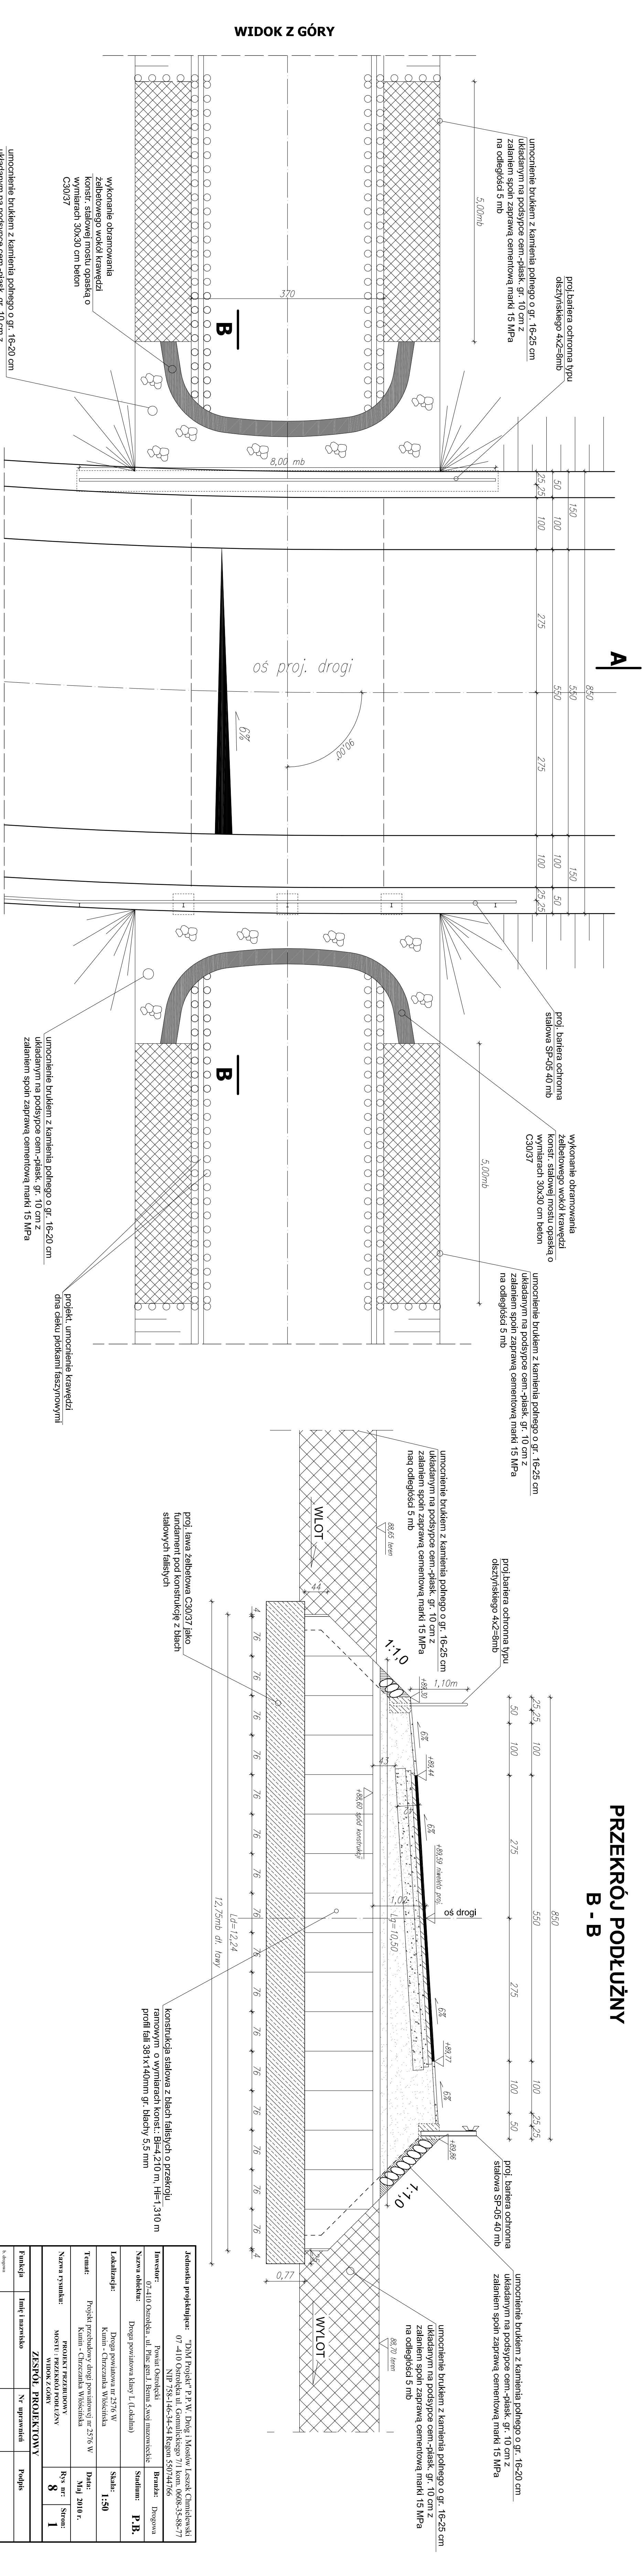

Jednostka projektująca: "DPM Projekt" P.P.W. Drog i Mostów Leszek Chmielewski 07-410 Ostrołęka ul. Górnolickiego 7/1 kom. 0608-35-88-77 NIP 758-146-34-34 Regon 550744766			
Investor:	Powiat Ostrołęcki		Branża: Drogowa
Nazwa obiektu:	Droga powiatowa klasy L (Lokalna)		Stadium: P.B.
Lokalizacja:	Droga powiatowa nr 2576 W Kutim - Chrzczanka Włoszńska		Skala: 1:50
Temat:	Projekt przebudowy drogi powiatowej nr 2576 W Kutim - Chrzczanka Włoszńska		Data: Maj 2010 r.
Nazwa rysunku:	PROJEKT PRZEBUDOWY MOSTU: PRZESKROJ PODŁUŻNY WIDOK Z GÓRY		Rys nr: 8 Stron: 1
ZESPÓŁ PROJEKTOWY			
Funkcja	Imię i nazwisko	Nr uprawnień	Podpis
b. inżynier projektant	mgr inż. Leszek Chmielewski	66-94/Os	
asystent proj.	inż. Marcin Przysz		